


ZONE DES TRAVAUX RIE

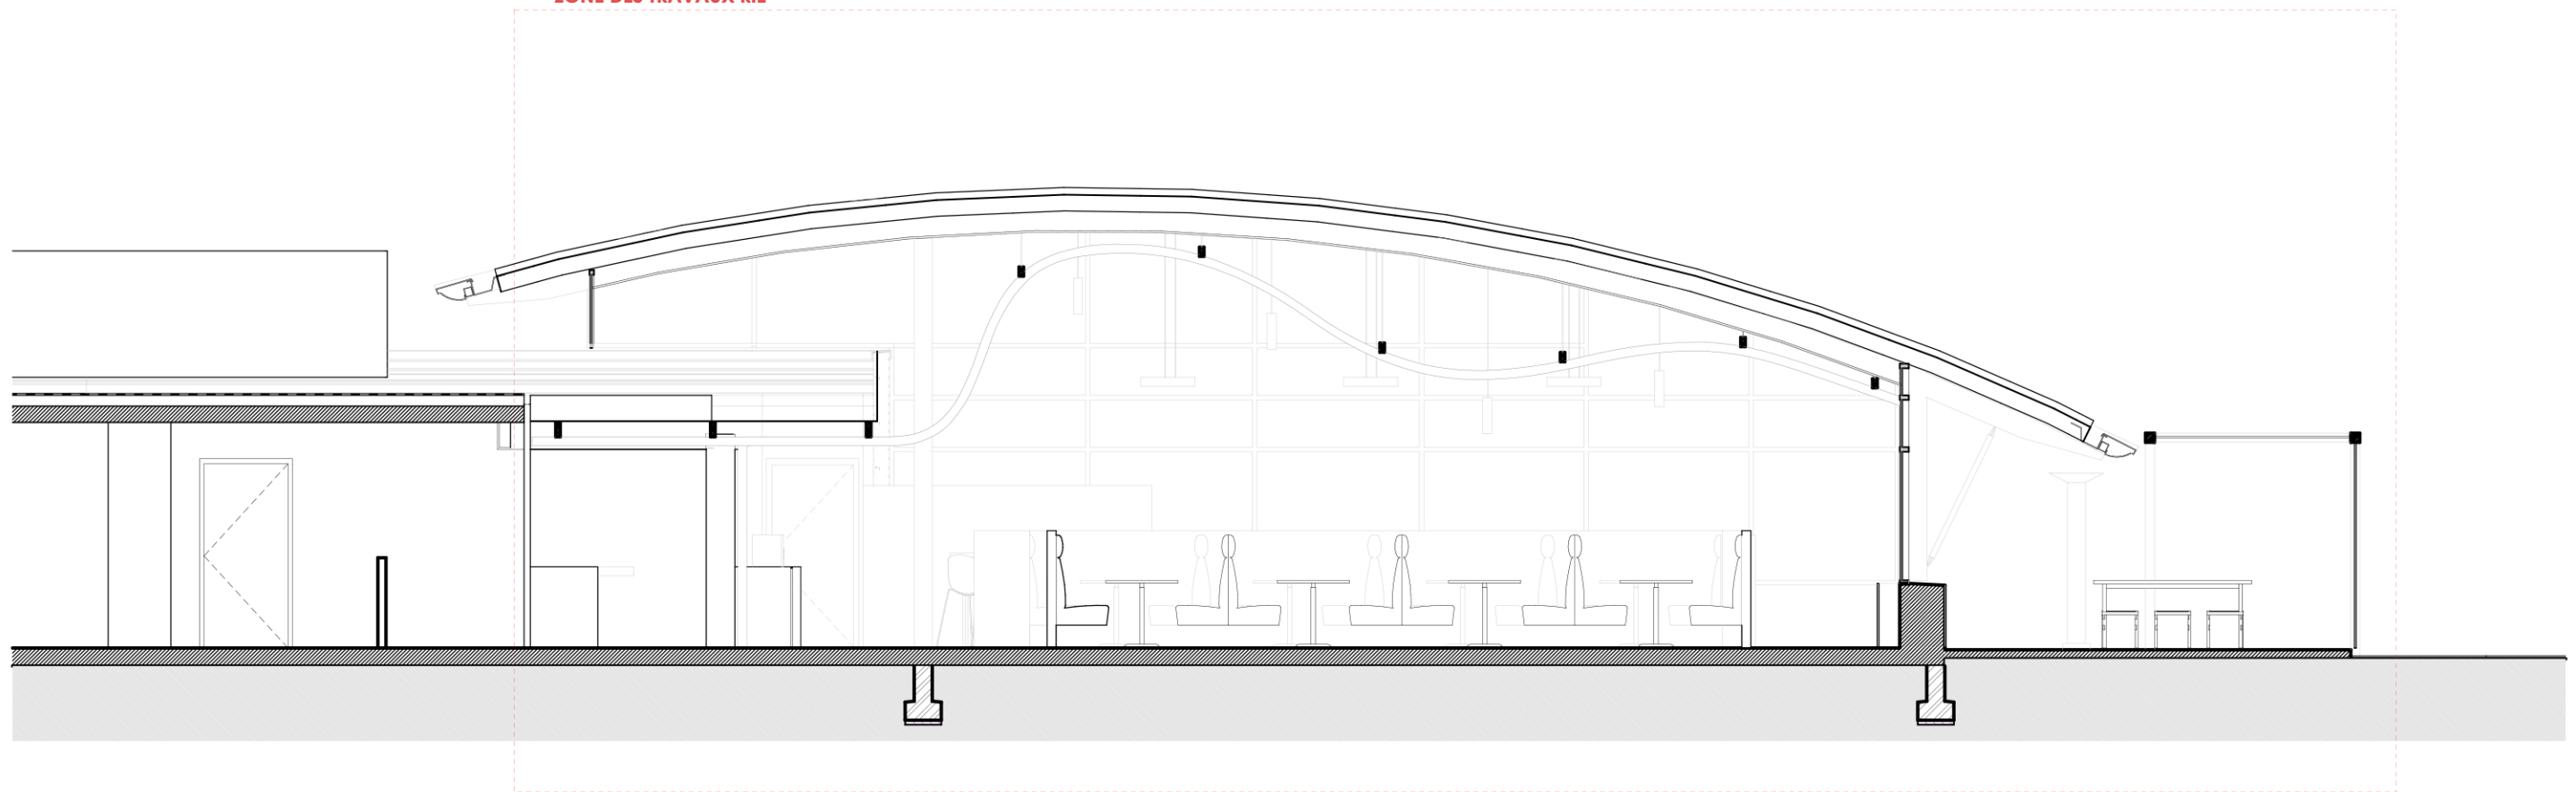

Camborde Architectes

COUPES RIE

