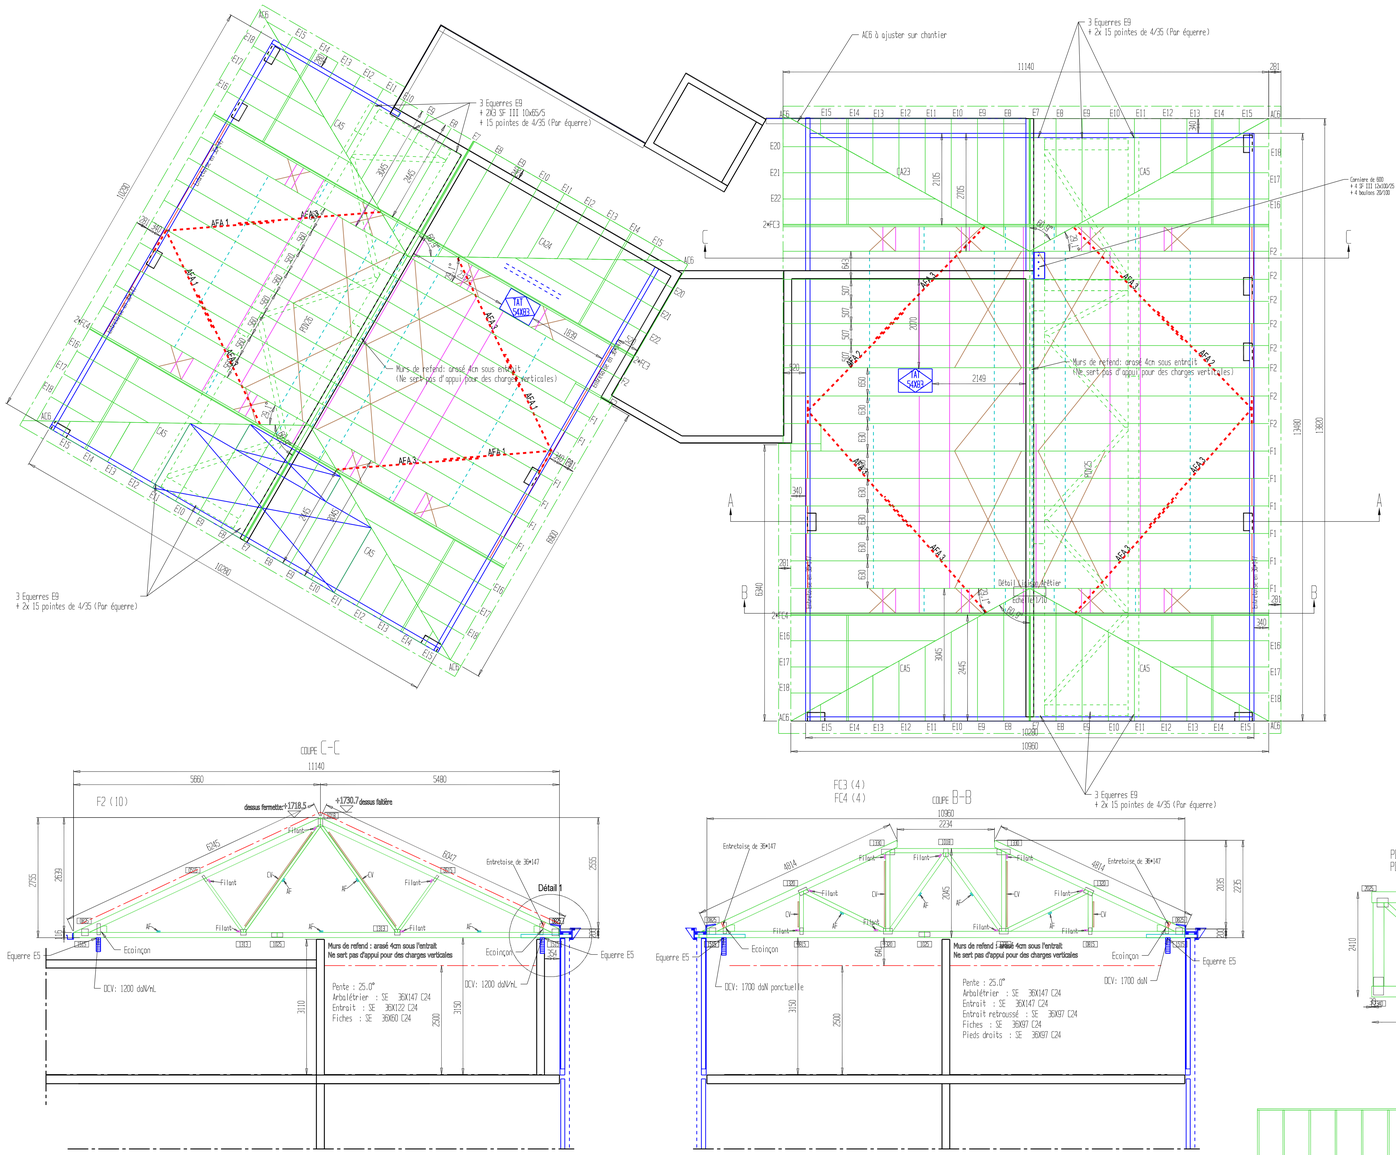

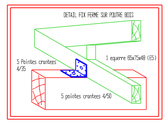

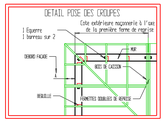

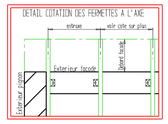

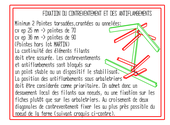

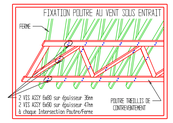

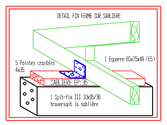

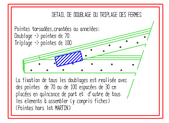

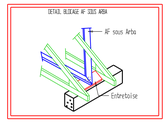

Nomenclature des AF sous arba

- AFA 1 4 * 36 x 97 x 3000
- AFA 2 2 * 36 x 97 x 3500
- AFA 3 10 * 36 x 97 x 4000

ASSEMBLAGE
Détail 2
Echelle 1/10

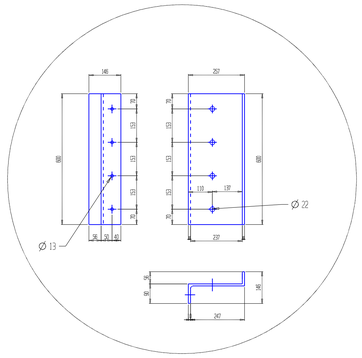

Détail Egout
Détail 1
Echelle 1/20

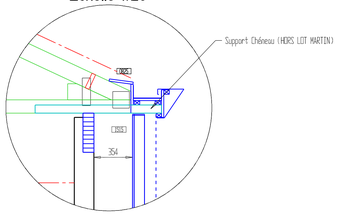

Les cotes d'arasement des murs et pignons sont données pour les largeurs indiquées sur ce plan,ces largeurs doivent impérativement être vérifiées avant la réalisation des dits ouvrages.

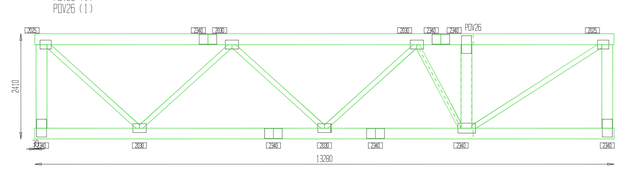

Légende

- Pignon (mur arasé de biais)
- Antiflambage, Filant, Contrevent : Section 25 x 75
- Entretoise : Section selon plan

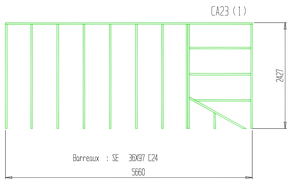

Entrait : SE 36X247 C24
Entrait retroussé : SE 36X247 C24
Fiches : SE 36X122 C24
Pieds droits : SE 36X247 C24

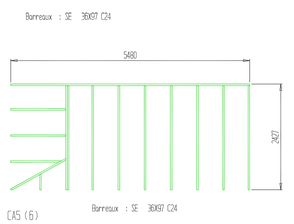

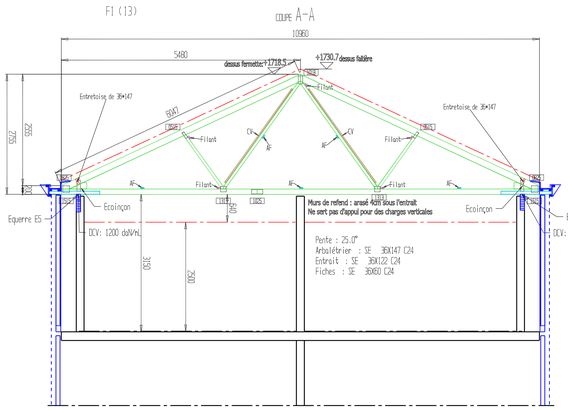

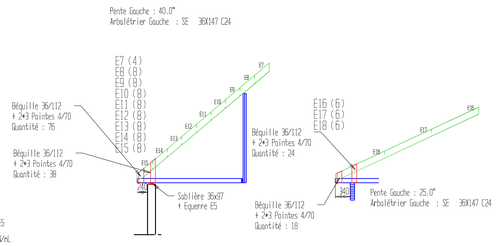

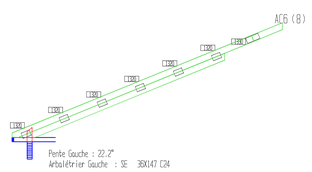

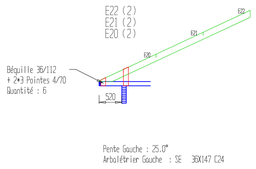

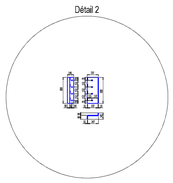

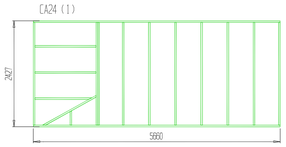

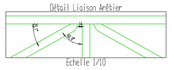

Ligne de vie : impossible en charpente industrielle (efforts perpendiculaires aux fermettes impossible)

DOUBLER FIXATIONS SUR FERMES PORTEUSES

IND	DATE	MODIFICATIONS
A	30/06/2016	Modification fixation poutre au vent

Toutes les cotes, détails techniques, plans de répartition, profils des fermes, et d'un point de vue générale le contenu de ce plan doivent être impérativement vérifiés par le destinataire, lors de sa réception. Ces plans sont considérés comme acceptés en état par le client de l'entreprise MARTIN, et le cas échéant par l'architecte, le B.E.T béton et le bureau de contrôle si aucune remarque ne nous est formulée dans un délai de 10 jours ouvrés à compter de la date d'envoi de nos plans (ou dernier indice) et au plus tard 5 jours ouvrés avant la date de livraison de la charpente.

HYPOTHESES DE CALCUL

Zone de neige (A1,A2,S1,B2,C1,C2,D,E)	: A1	Altitude (en m)	: 200
Zone de vent (1,2,3,4,S)	: 2	Site (Exposé,Normal,Protégé)	: Normal
Zone de sismicité (1,2,3,4)	: 2	Cat. d'importance (I,II,III,IV)	:
		Classe de sol (A,B,C,D,E)	:
Couverture (en daN/m²)	: 52-tuile	Plafond (en daN/m²)	: 37-2ba13
Plancher (daN/m²)	: -	Cloison (en daN/m²)	:-
Charge d'exploitation (en daN/m²)	: -	Partie permanente (%)	:-
		Partie temporaire (%)	:-
Stabilité des murs :	Assurée par la charpente.	Stabilité des pointes de pignon :	Assurée par le gros oeuvre.
Degré de stabilité au feu (en heure)	: 0		

Plan réalisé suivant le DTU 31.3, Règles N.V 65 rev 2009, C371, FS 92, NFP 0006 etc.
Bois C24 selon la norme NF B 5200-1

Membre N°1 de l'Association SOCOTEC QUALITE

N° 380 CTPI 3000 NF EN 14250

MARTIN bois & charpente

charpente industrielle et traditionnelle, ossature bois
Pôle Industriel Tout Europe (secteur A) - 333, rue des Etats-Unis - BP 20136
54206 TOUL Cedex - Tél.: 03.83.63.11.30 - Fax-devis : 03.83.63.11.31
cbe@martin-charpentes.com - www.martin-charpentes.com

AFFAIRE : 16LOGTS + LOCAUX - LES BARGES

ADRESSE : VAULX EN VELIN 69

CLIENT : FAVRAT CONSTRUCTION BOIS SAS

X1

Ligne B.E batiment: 03.83.63.11.30
Telecopie B.E : 03.83.63.11.31

Ech : 1/50
Date : 28/04/2016

N°AFF : P2015L407

N°PLAN : PAC A01

CE PLAN EST LA PROPRIETE EXCLUSIVE DE L'ENT.MARTIN, IL NE PEUT ETRE DIFFUSE A DES TIERS SANS SON AUTORISATION ECRITE PREALABLE