




verts Ecole Maternelle Cour maternelle Préau maternelle

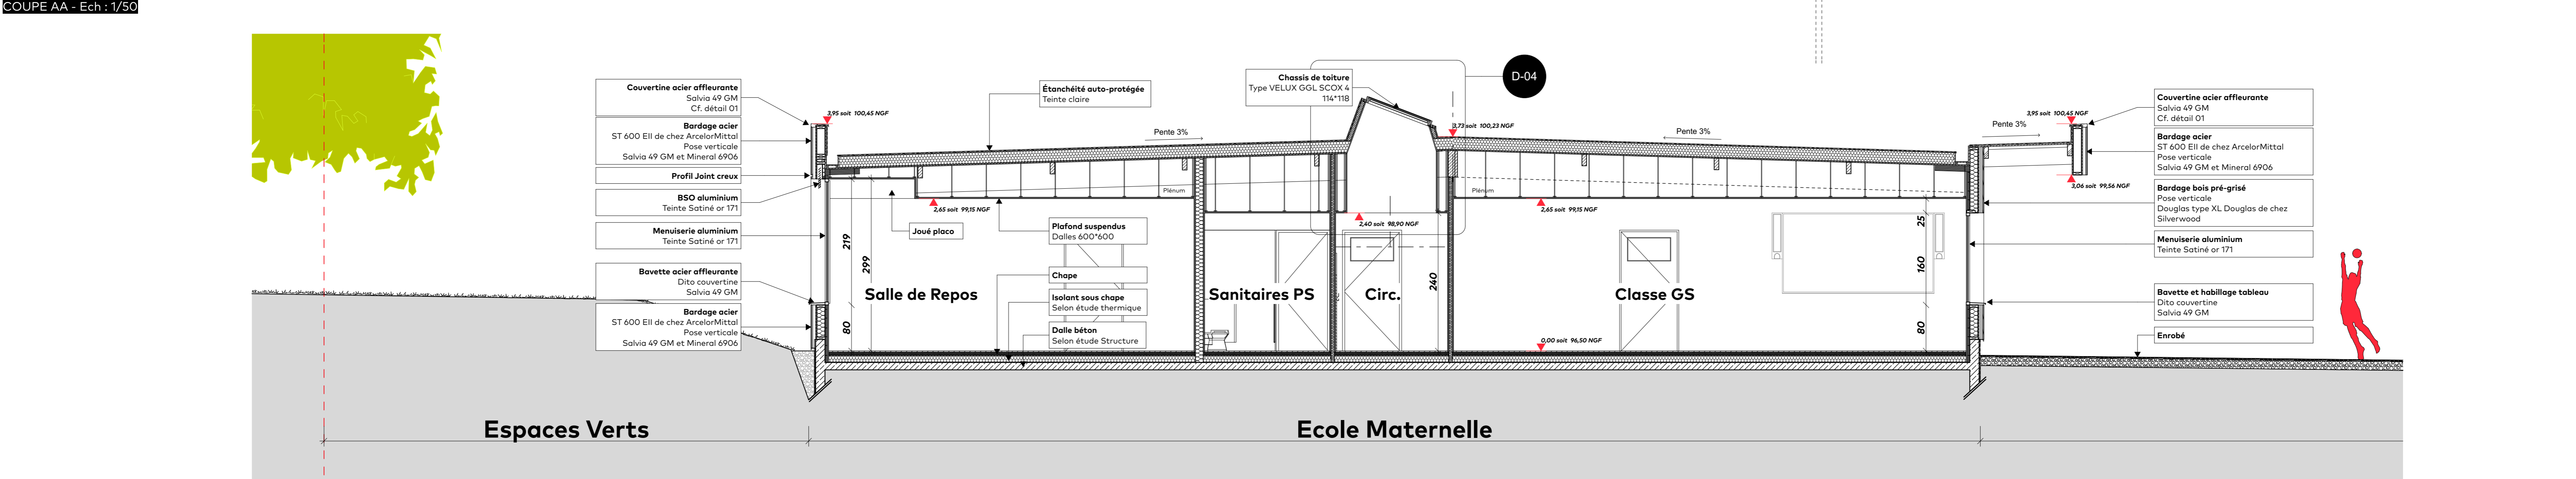


Espaces Verts Ecole Maternelle

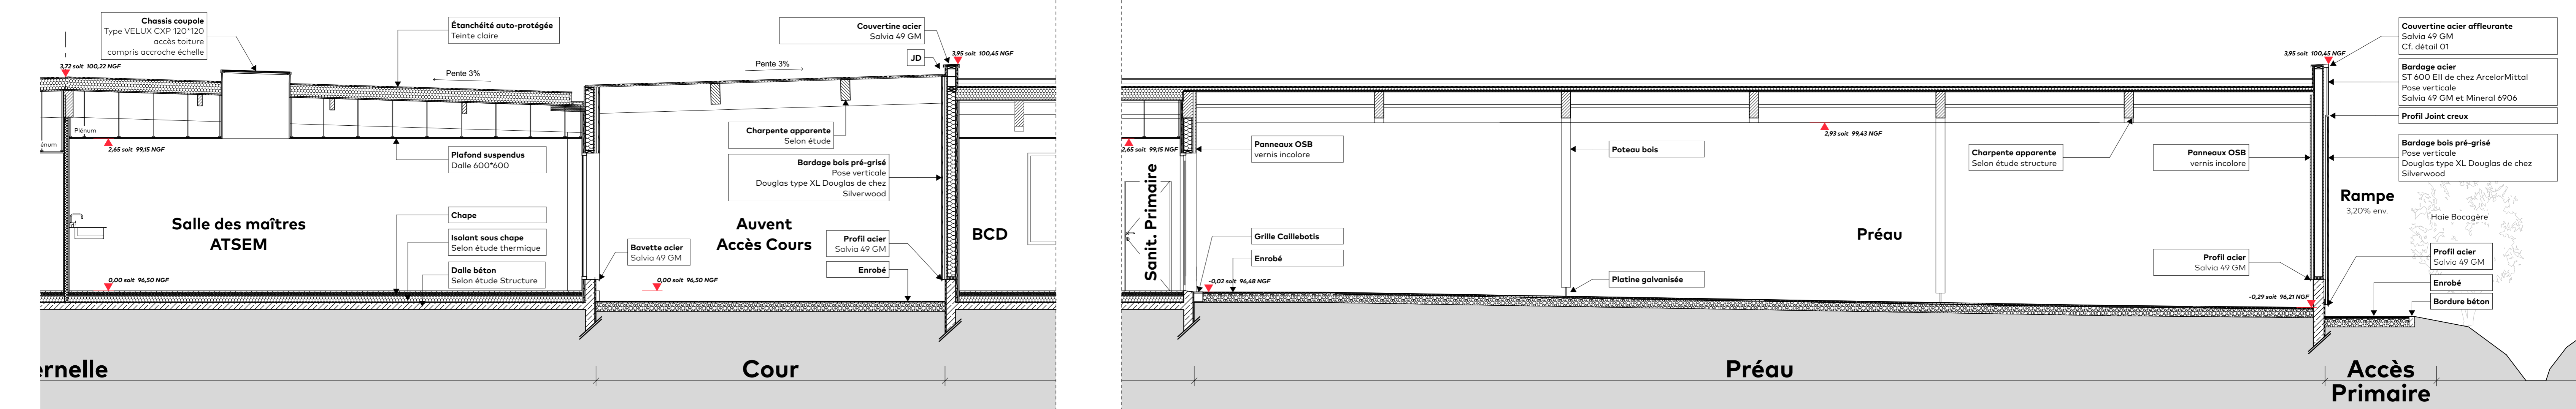


maternelle Cour Préau Accès Primaire

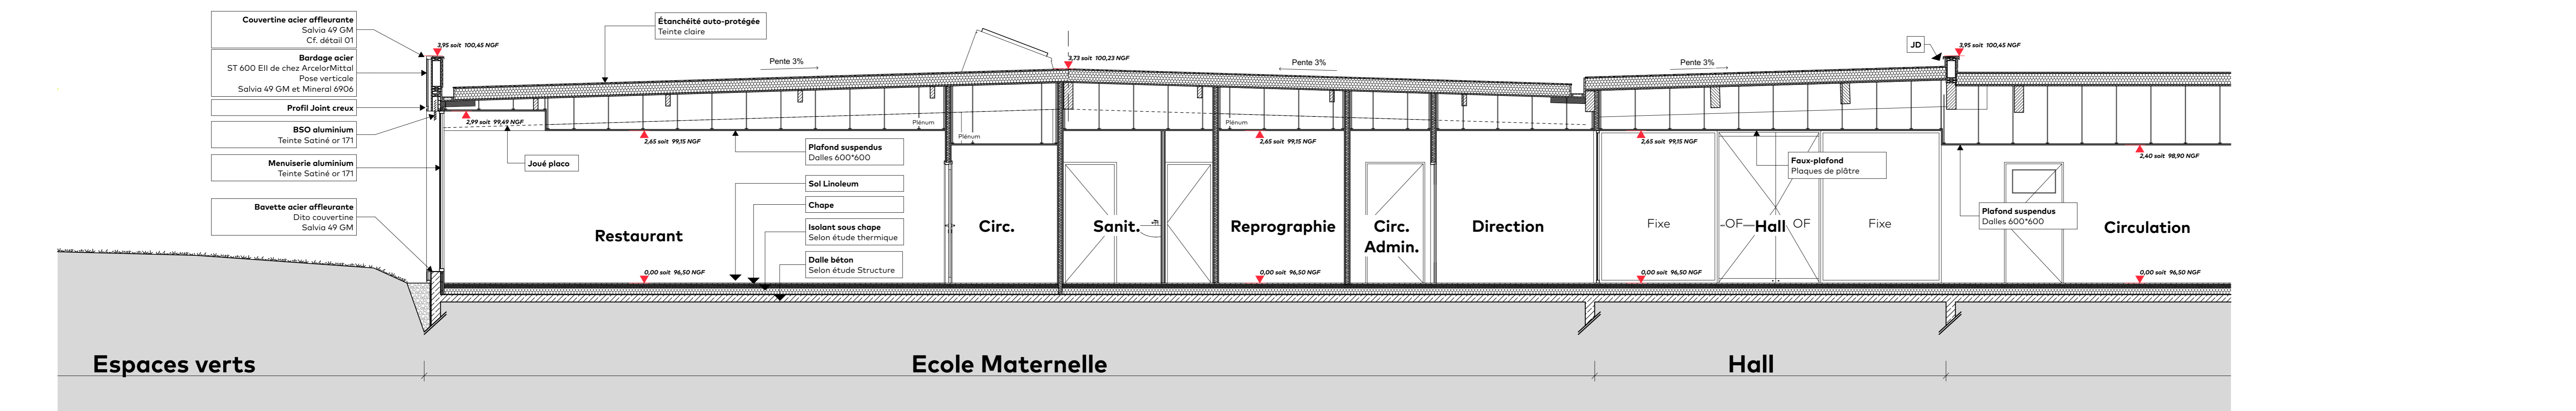

Espaces verts Ecole Maternelle Hall

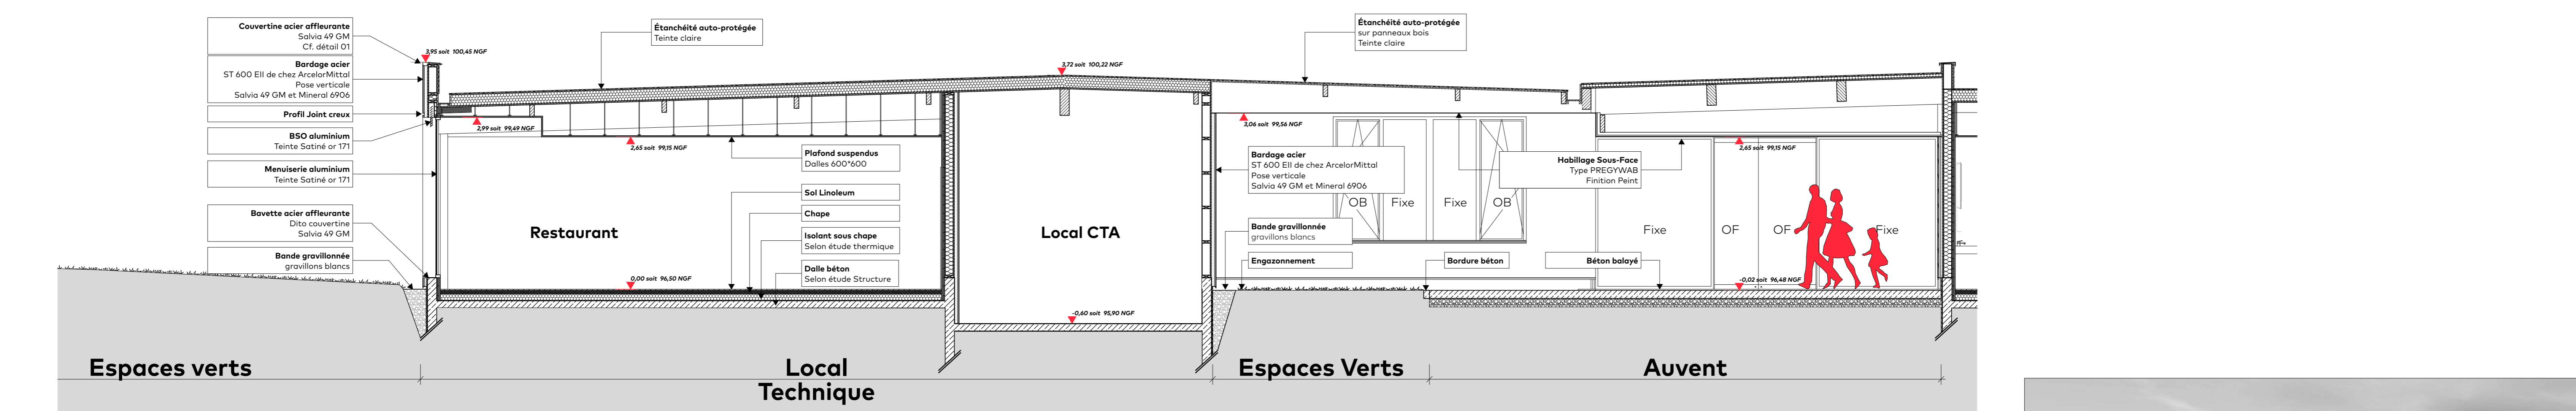

Espaces verts Local Technique Espaces Verts Auvent

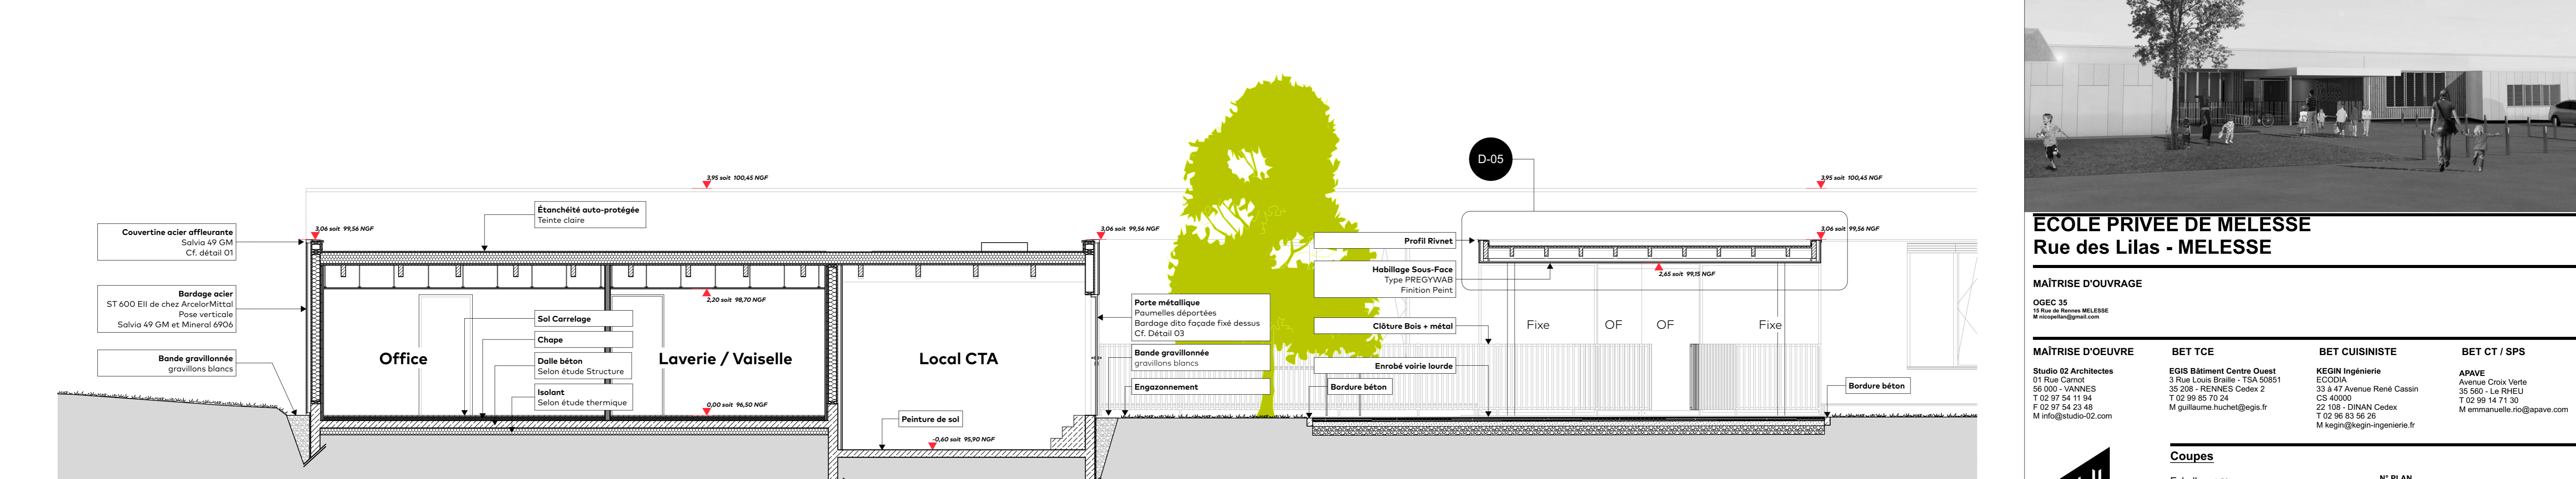

Office Laverie / Vaisselle Local CTA



ÉCOLE PRIVÉE DE MELESSE
Rue des Lilas - MELESSE

MAÎTRISE D'OUVRAGE

MAÎTRISE D'OEUVRE	BET TCE	BET CUISINISTE	BET CT / SPS


Coups
Echelle : 1/50
N° PLAN MARCHES 008
Modifications : REF Informations
MARCHES 008

Date
24/04/2017

MARCHES

Studio 02 Architectes
Type Contrat : Coupes Marchés

Date
24/04/2017

MARCHES