




COUPE GG - Ech : 1/50

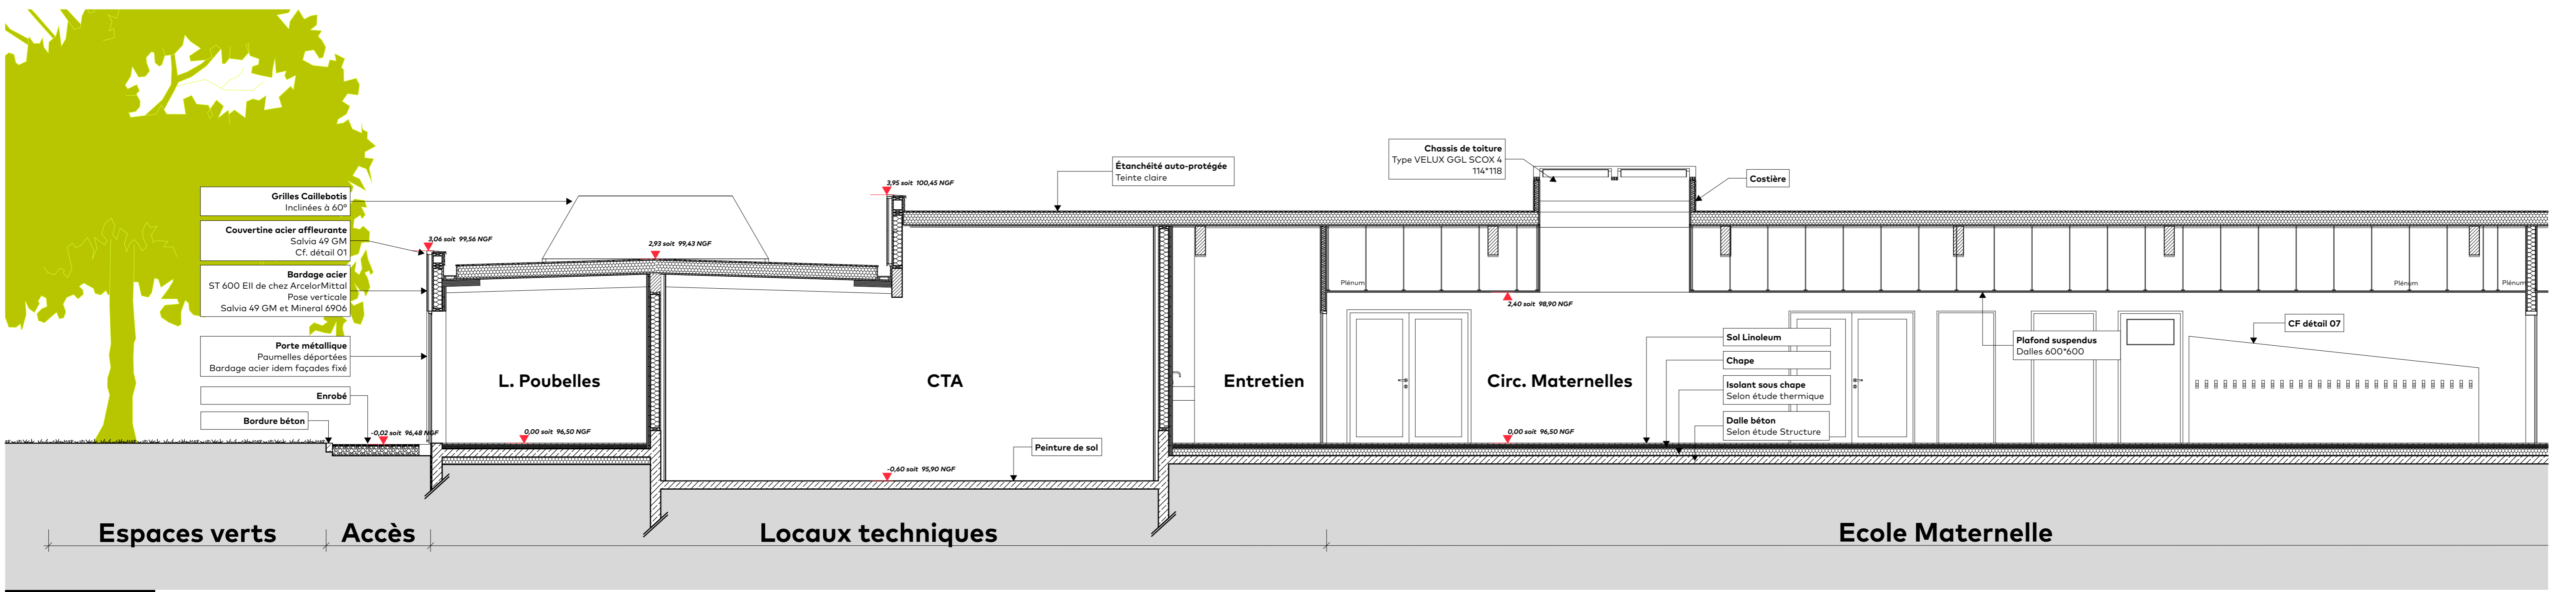


COUPE HH - Ech : 1/50

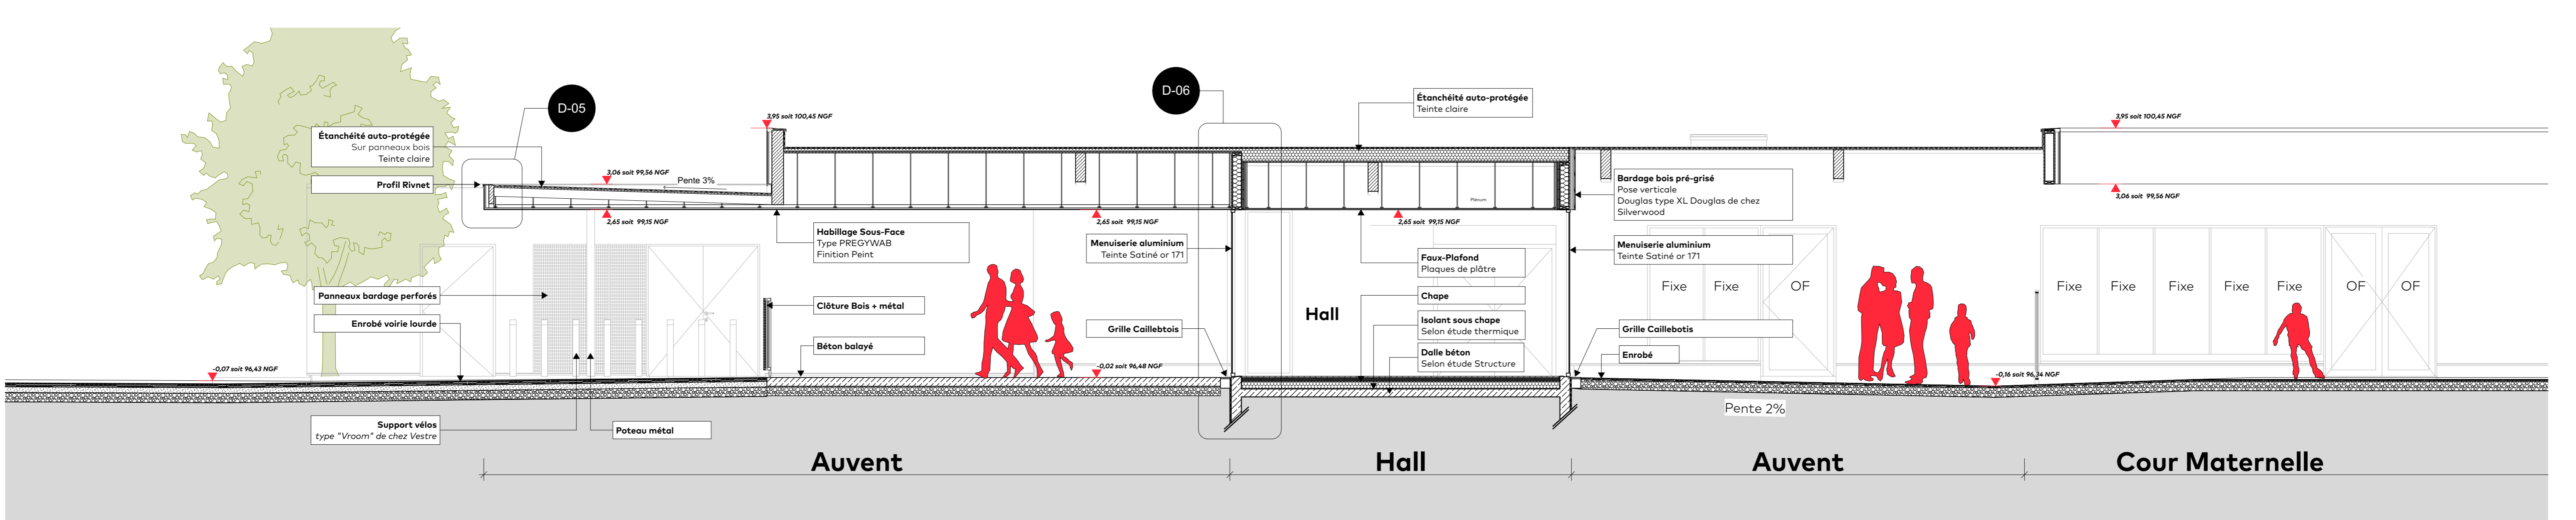

COUPE II - Ech : 1/50

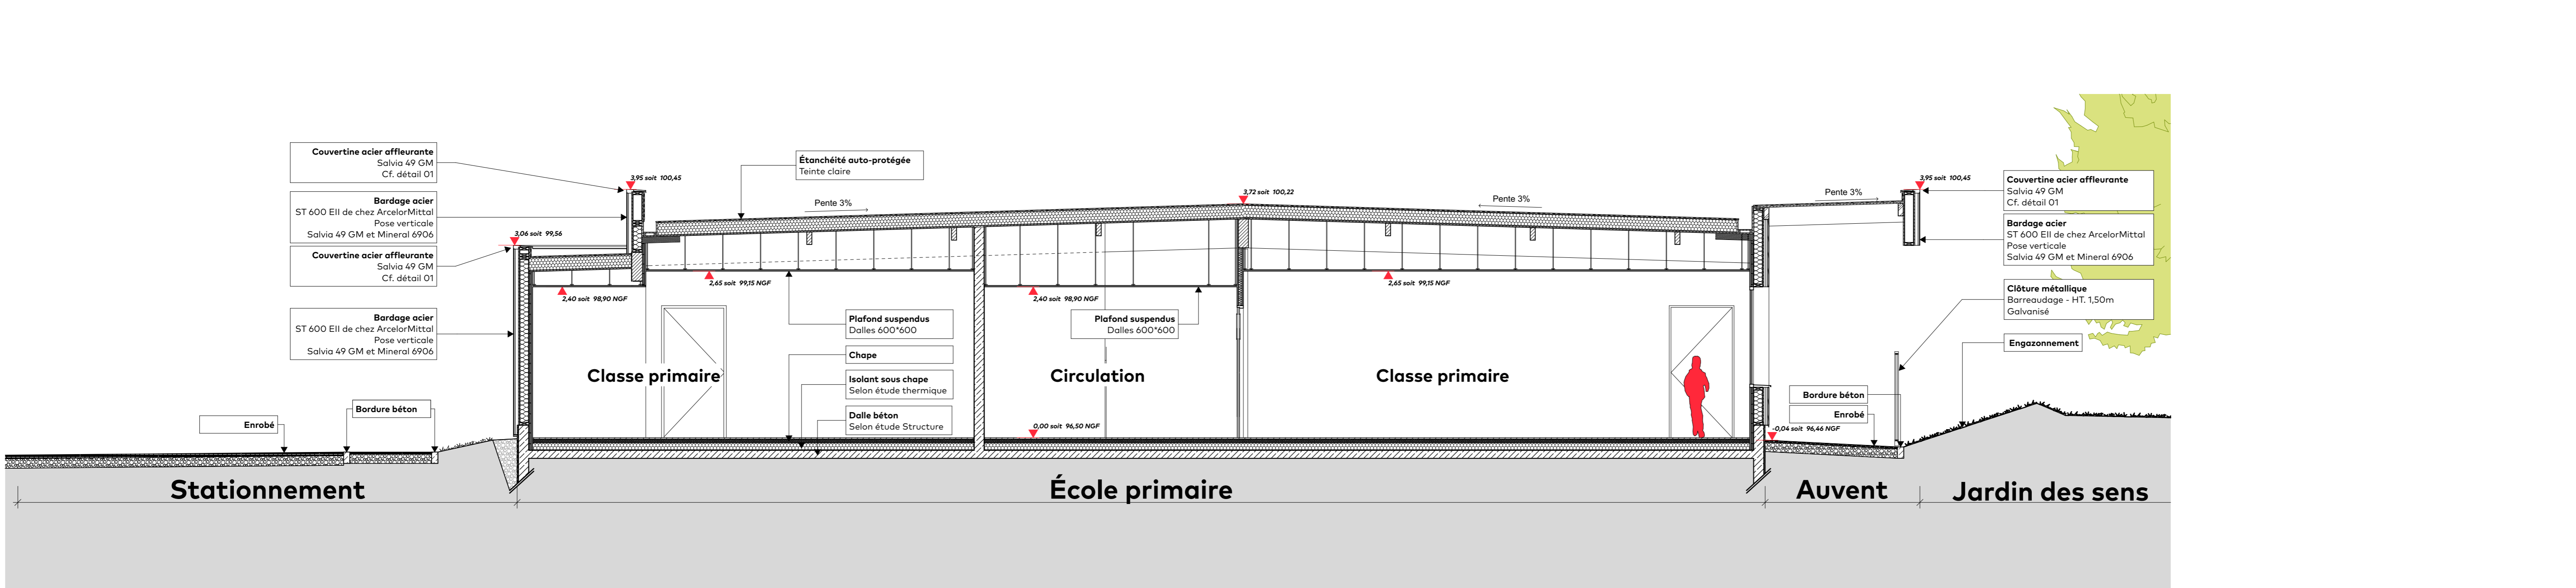

COUPE JJ - Ech : 1/50

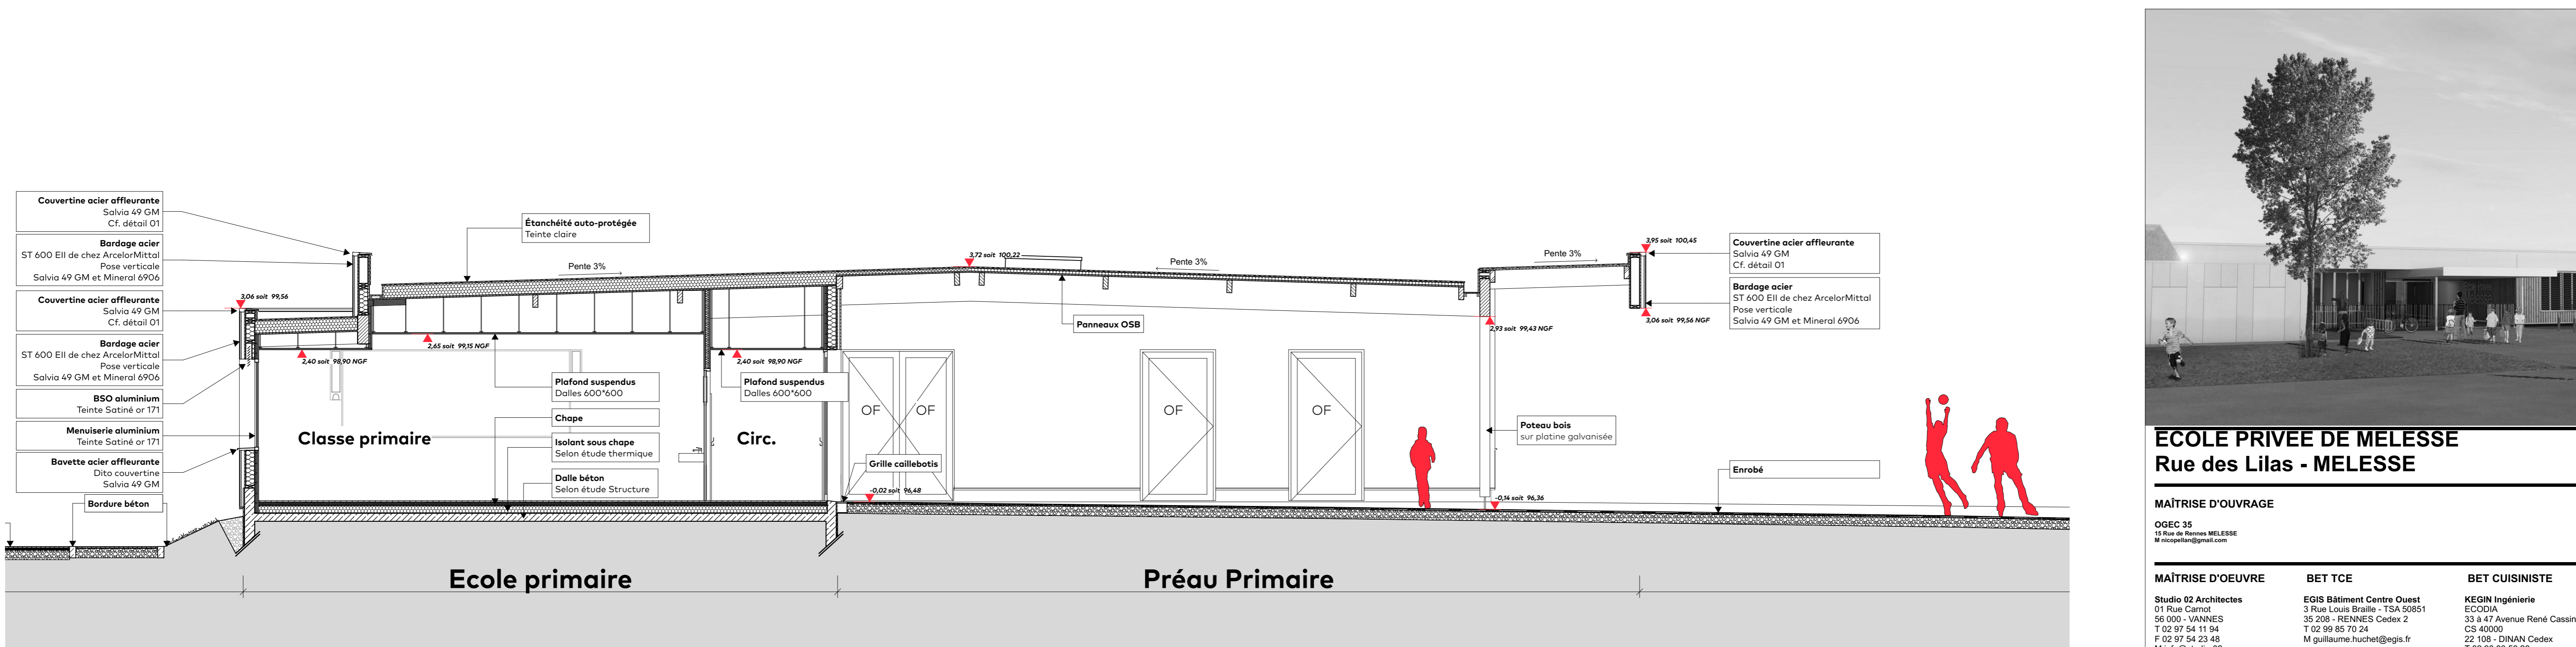

COUPE KK - Ech : 1/50



ECOLE PRIVEE DE MELESSE
Rue des Lilas - MELESSE

MAÎTRISE D'OUVRAGE

MAÎTRISE D'OEUVRE

BET TCE	BET CUISINISTE	BET CT / SPS
ESIS Bâtiment Centre Ouest 3 Rue Louis Braille - T88 08811 55 000 - VANNES T 02 97 54 11 34 F 02 97 54 23 48 M guillaume.huchat@esis.fr M les@esis-02.com	KEGN Ingénierie ECCOIA 33 & 47 Avenue René Cassin CS 40000 22 109 - DINAN Cedex T 02 96 81 58 28 M kegn@kegn-ingeniers.fr	APAVE Avenue Croix Verts 35 500 - LE PINEU T 02 99 14 71 30 M aemmanuel.rdg@apave.com

COUPE

Studio 02 Architectes
1 Rue Corneille
55 000 - VANNES
T 02 97 54 11 34
F 02 97 54 23 48
M les@esis-02.com

ESIS Bâtiment Centre Ouest
3 Rue Louis Braille - T88 08811
55 000 - VANNES
T 02 97 54 11 34
F 02 97 54 23 48
M guillaume.huchat@esis.fr
M les@esis-02.com

KEGN Ingénierie
ECCOIA
33 & 47 Avenue René Cassin
CS 40000
22 109 - DINAN Cedex
T 02 96 81 58 28
M kegn@kegn-ingeniers.fr

APAVE
Avenue Croix Verts
35 500 - LE PINEU
T 02 99 14 71 30
M aemmanuel.rdg@apave.com

Coups
Echelle : 1/50
Modifications :

N° PLAN
MARCHÉS 09
REP Informatique
REP 02/2012/03/21 PRV-DES-02-1130-000

Date
24/04/2017

MARCHÉS

Site de fabrication conçu par Studio 02, tous droits réservés. Toute réimpression sans autorisation est formellement interdite.