



ELEVATION NORD Cours de récréation - Ech : 1/100

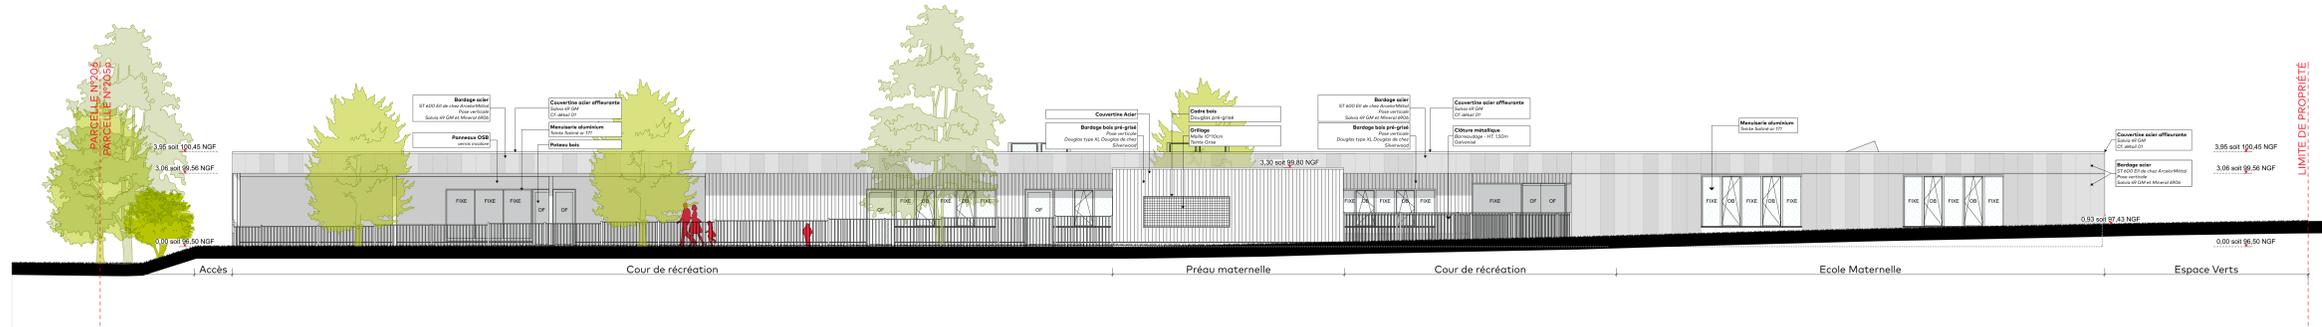


ELEVATION NORD - Ech : 1/100




ELEVATION SUD - Ech : 1/100

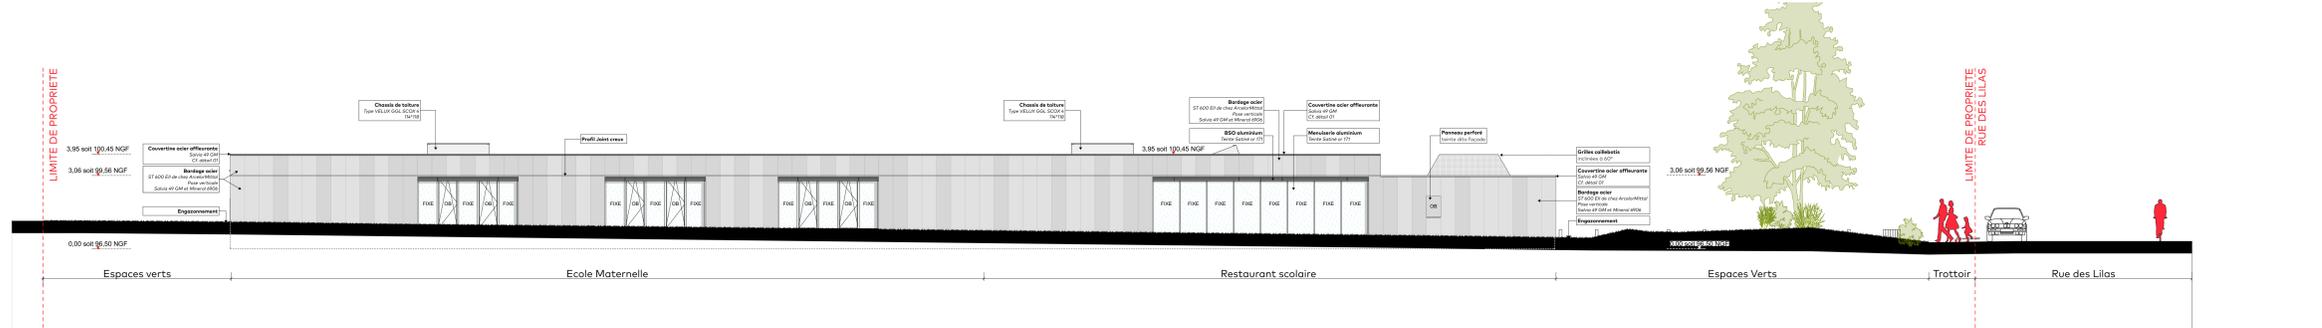

ELEVATION OUEST - Ech : 1/100

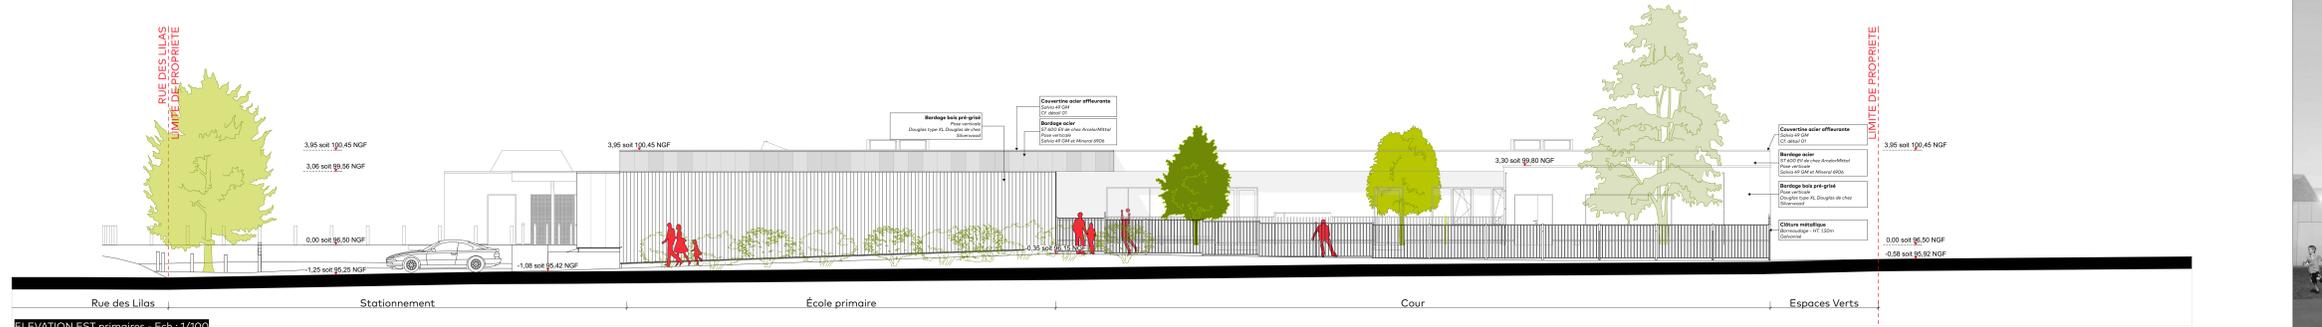

ELEVATION EST primaires - Ech : 1/100

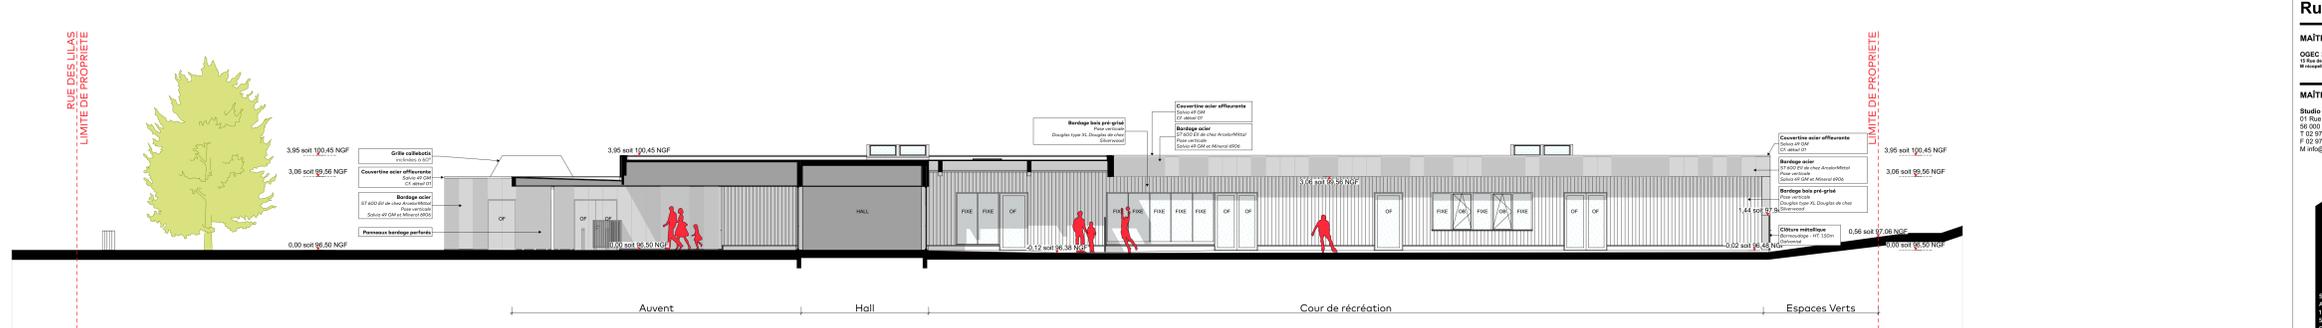

ELEVATION EST Maternelles - Ech : 1/100

LÉGENDE

- Bardage acier Salvia 49 GM
- Bardage acier Mineral 6906



ÉCOLE PRIVÉE DE MELESSE
Rue des Lilas - MELESSE

MATRIÈRE D'OUVRAGE
OGEC 35
13 Rue de Rennes 95100
marches@ogec.com

MATRIÈRE D'OUVRAGE	BET TCE	BET CUISINISTE	BET CT / SPS


Élévations
Echelle : 1/100
N° PLAN MARCHES 016
REF autorisation SEP RELEVÉ ÉCOLE PRIVÉE OUE-100381-16
Date 24/04/2017