

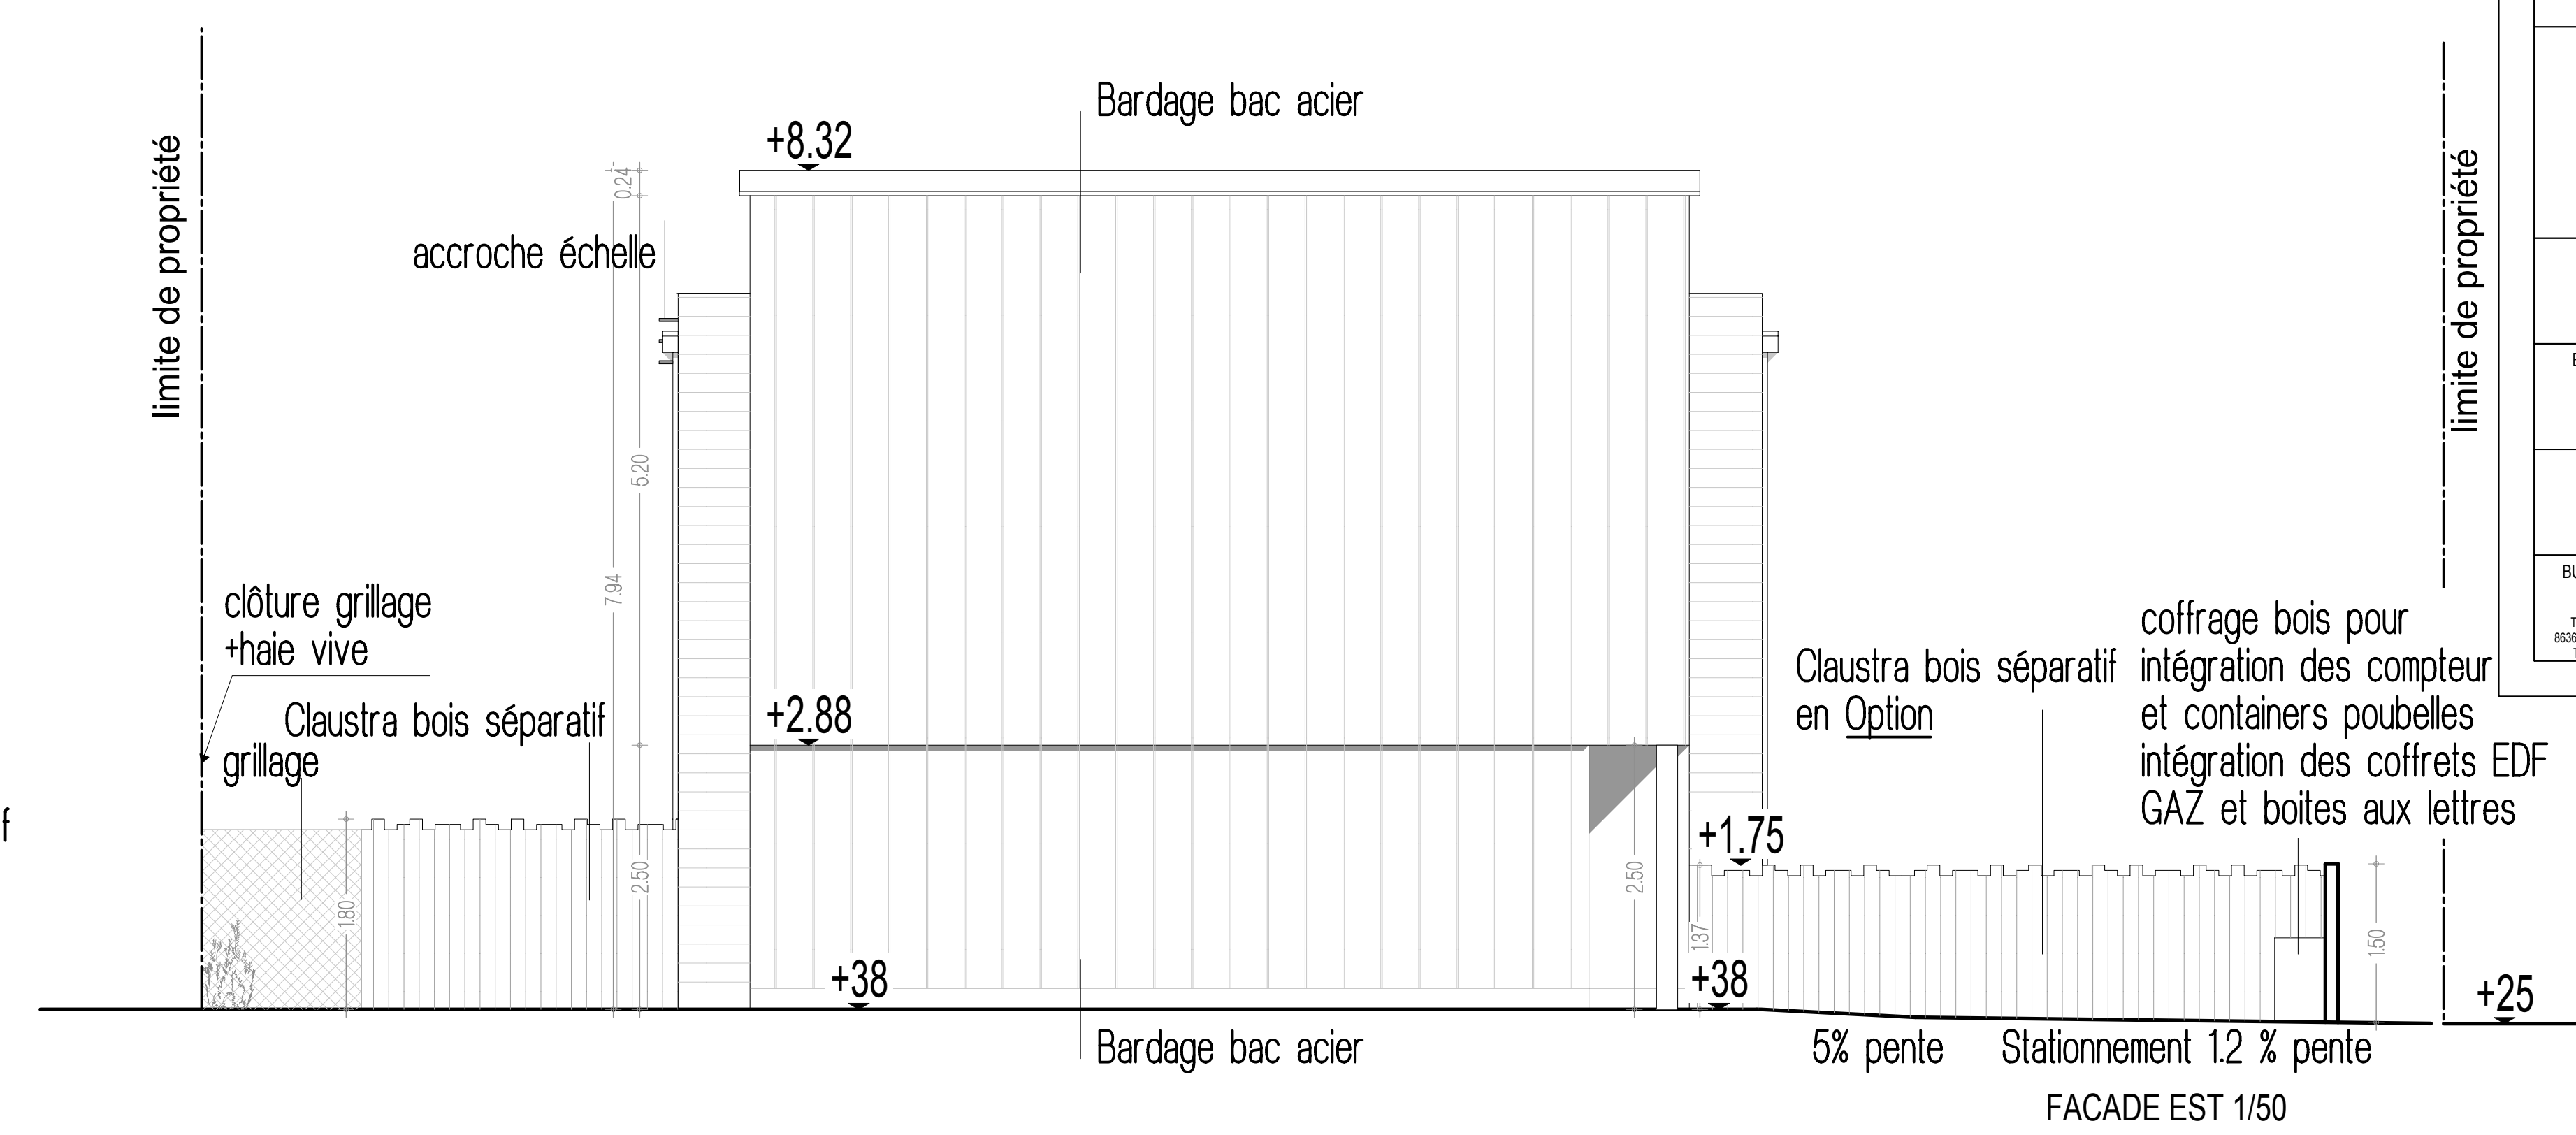


LEGENDE

- Bande de 1m de large de couche
- Bande migronnée alluvionnaire (gravillons)
- gravillons
- Zone en herbe
- Haie à planter
- Claustra séparatif entre terrasse

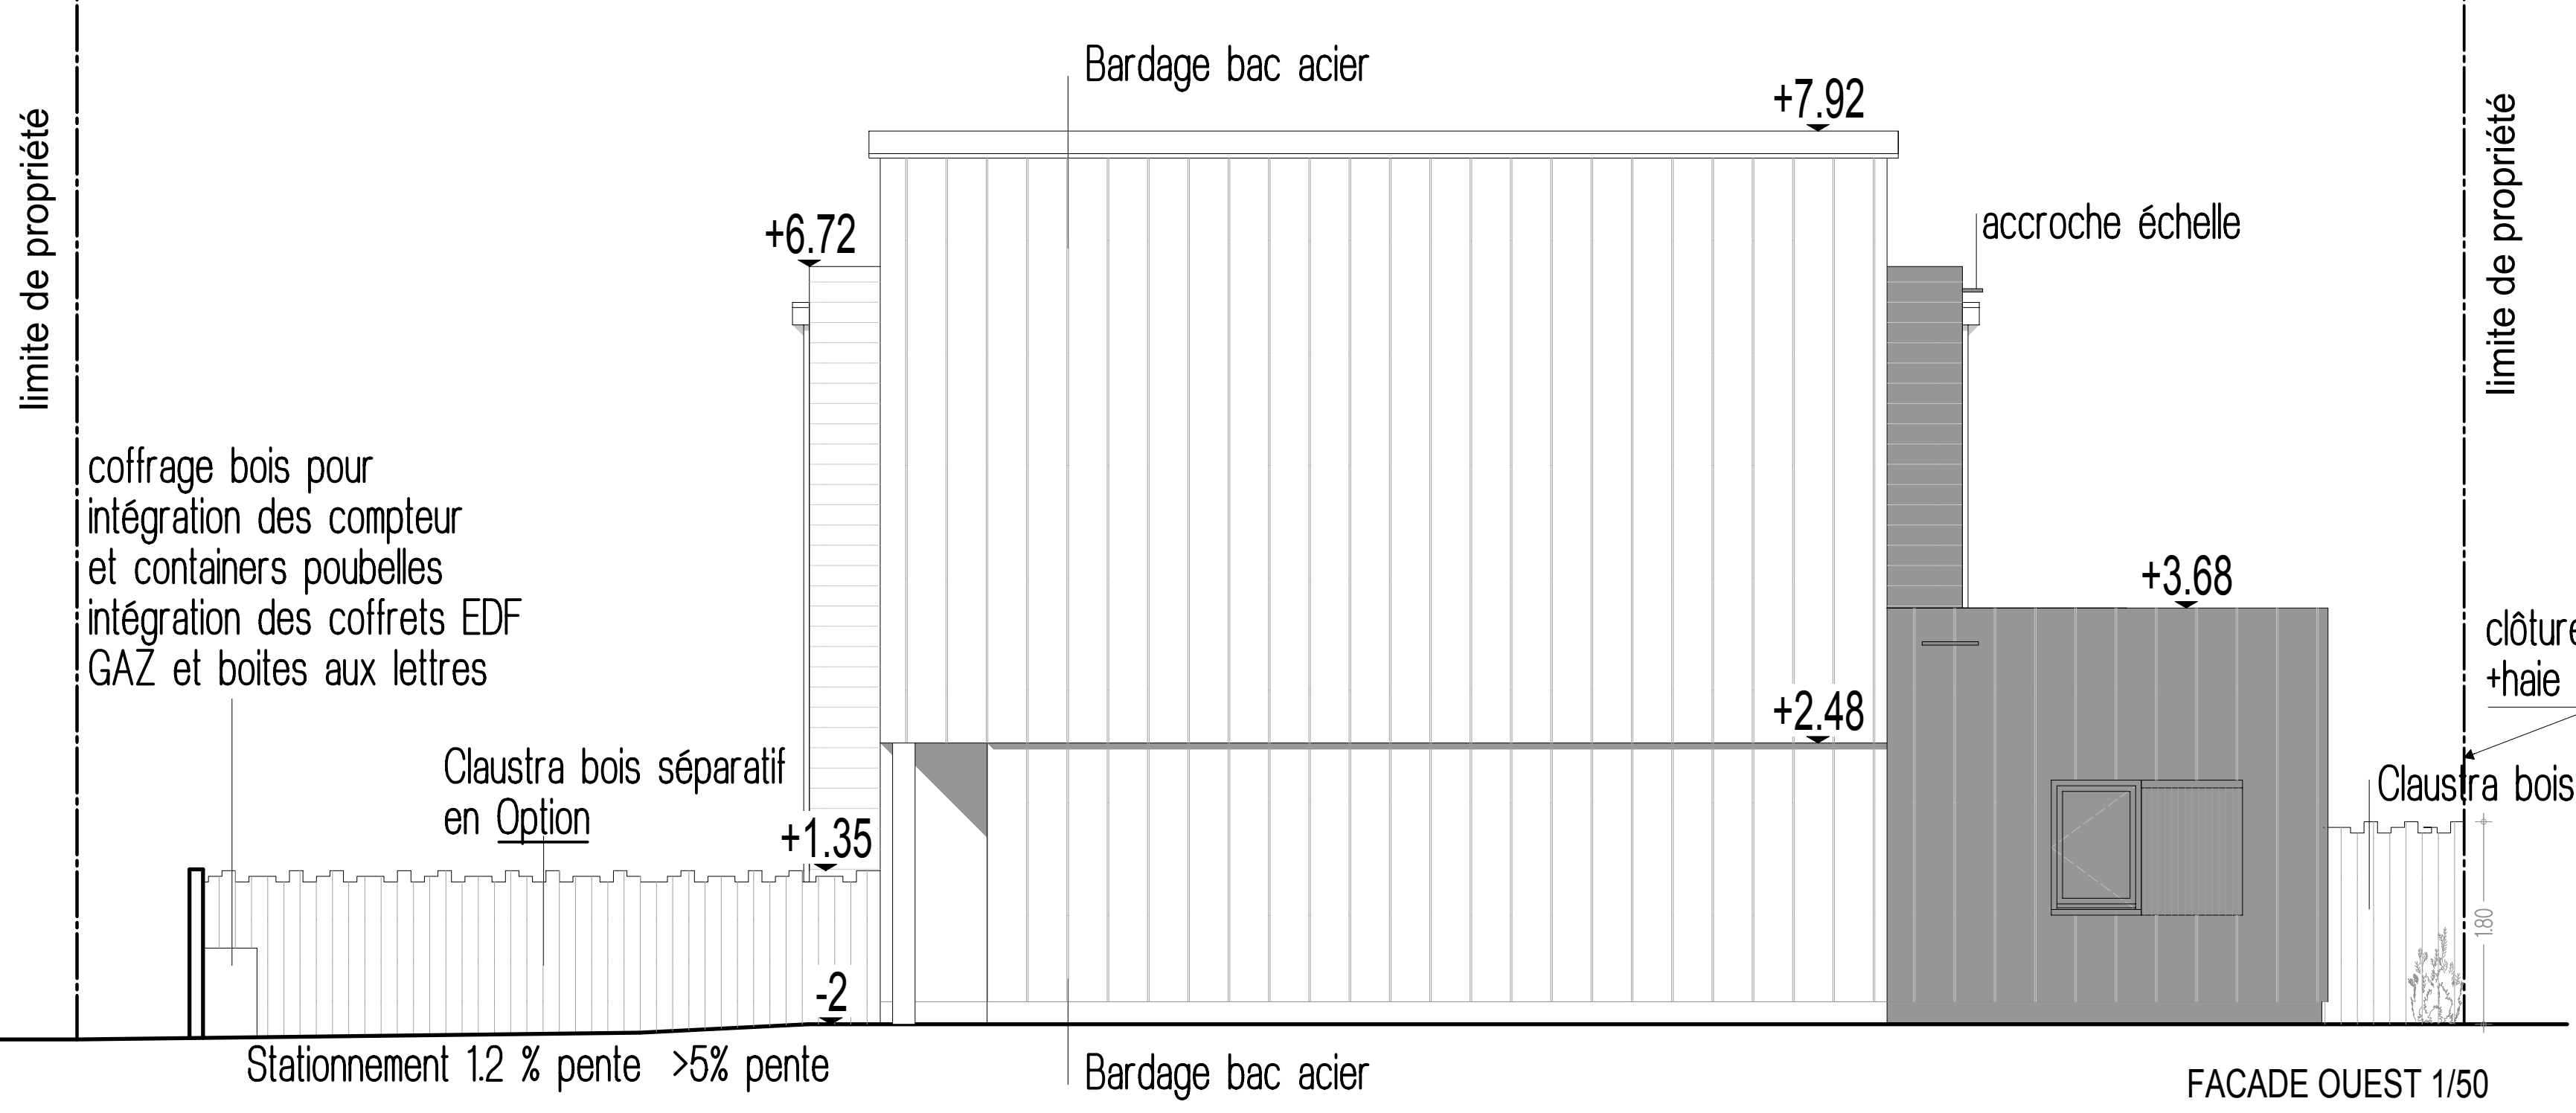

MAITRISE D'OUVRAGE SIPEA Habitat 7 rue Henri Dunant BP 506 86012 POITIERS Cedex		PROJET Lotissement "Les Hauts Braults" 86580 VOUNEUIL-SOUS-BIARD	
Atelier d'Architecture Nathalie Lambert 59 avenue de la République - 17 770 BURIE Tél 05 46 96 15 04 conception.lambertarchitectes@orange.fr N° national S06343 - SIRET 47976287400036		Début de l'étude mars 2014	11.05.2016
Phase DCE Format A0 - P 03			
DCE - VERSION 02		Liste des documents	
150m		PLAN MASSE (Calque 80)	
150m		FACADES (Calque 88)	
ATELIER D'ARCHITECTURE ARCHICREATIF NATHALIE LAMBERT			

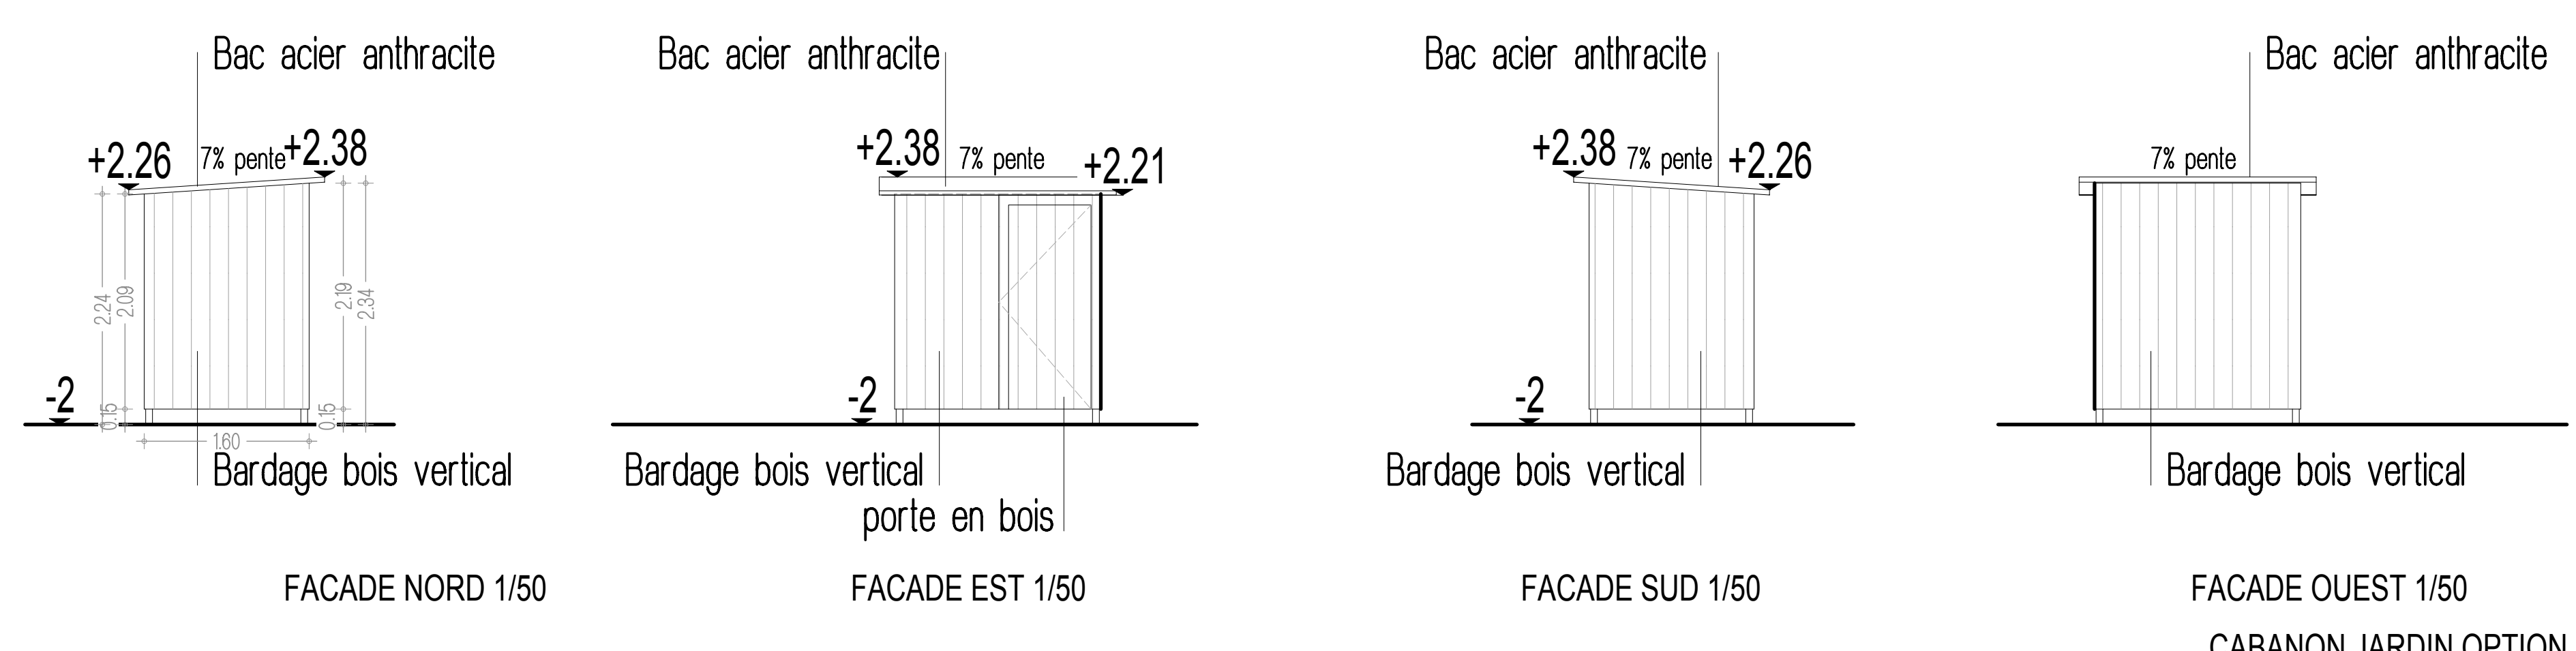