COUPE BAT B - GG

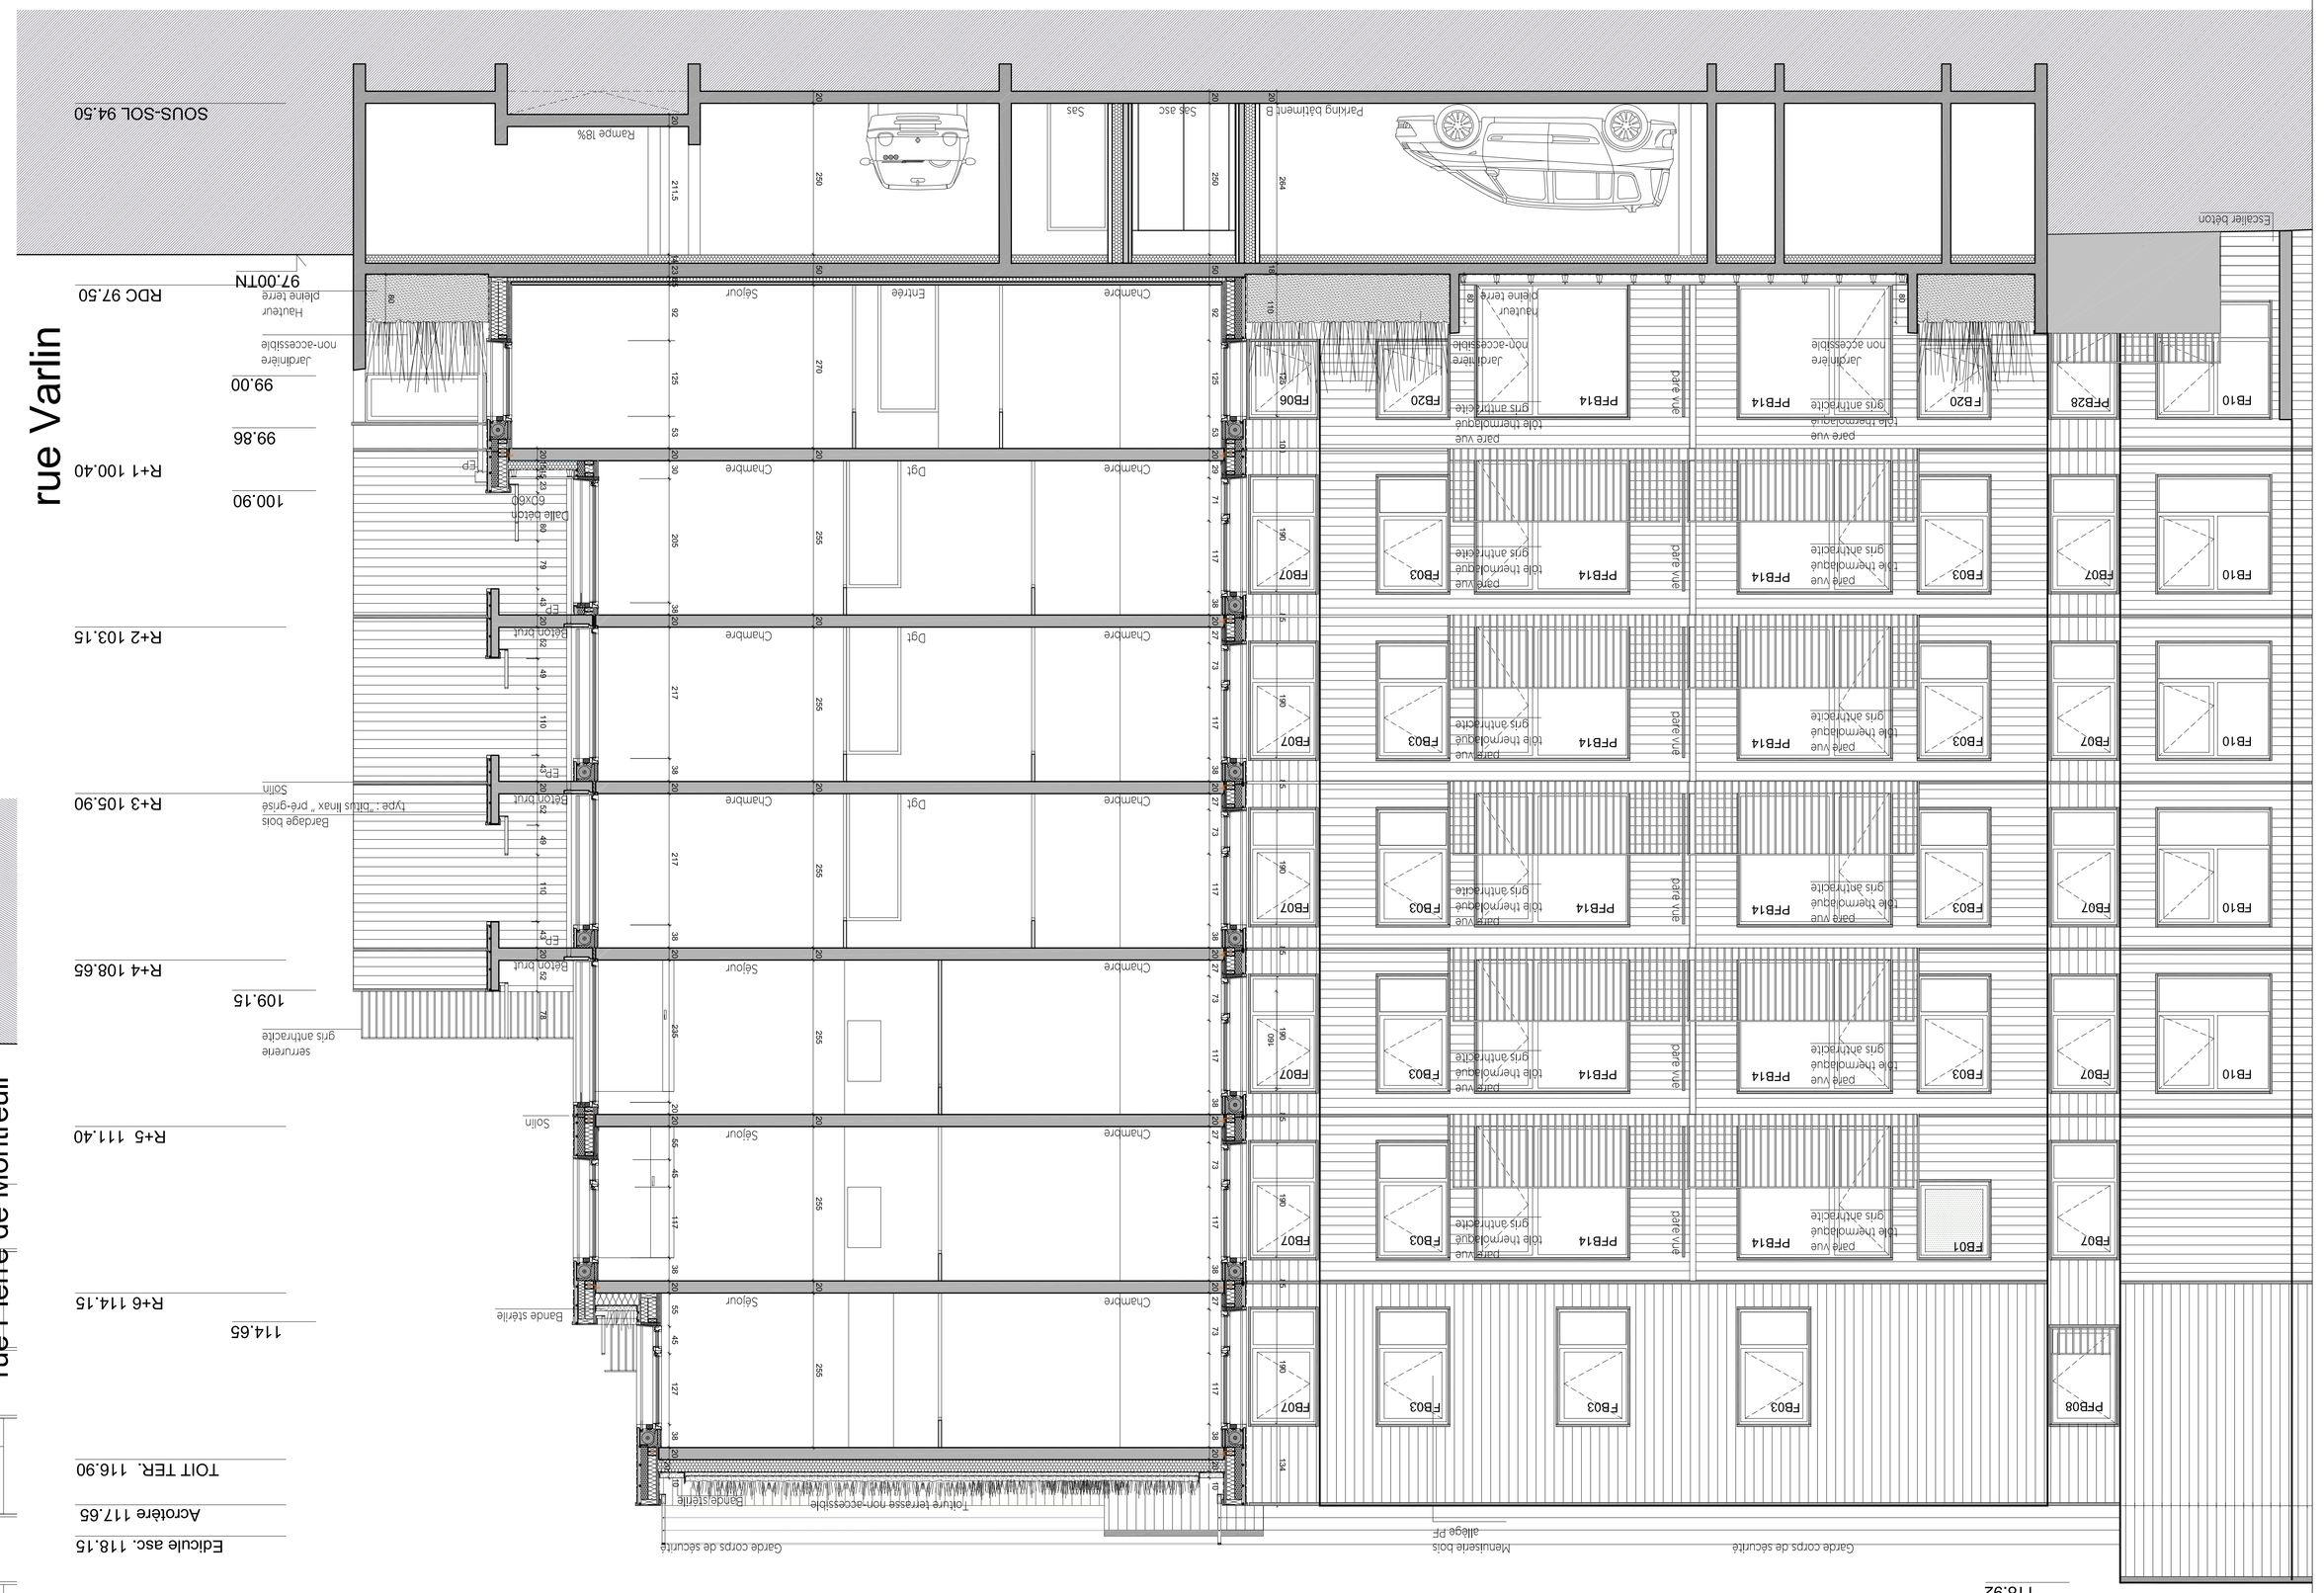
rue Varlin
SOUS-SOL 94.50
RDC 97.50
97.70TN
99.00
99.86
100.90
R+1 100.40
R+2 103.15
R+3 105.90
109.15
R+4 108.65
R+5 111.40
114.65
R+6 114.15
TOIT TER. 116.90
Acrotère 117.65
Edicule asc. 118.15
118.92
Rampe 18%
Parking batiment B
Sas
Sas asc
Escalier béton
Entrée
Séjour
Chambre
Dgt
Balcon
Terrasse
Garde corps de sécurité
Bandeau tôle
Bardage bois
Menuiserie bois
allège PF
Couverture terrasse non-accessible
Bande stellite
Bande stellite
Bande stellite
Solin
Solin
Solin