
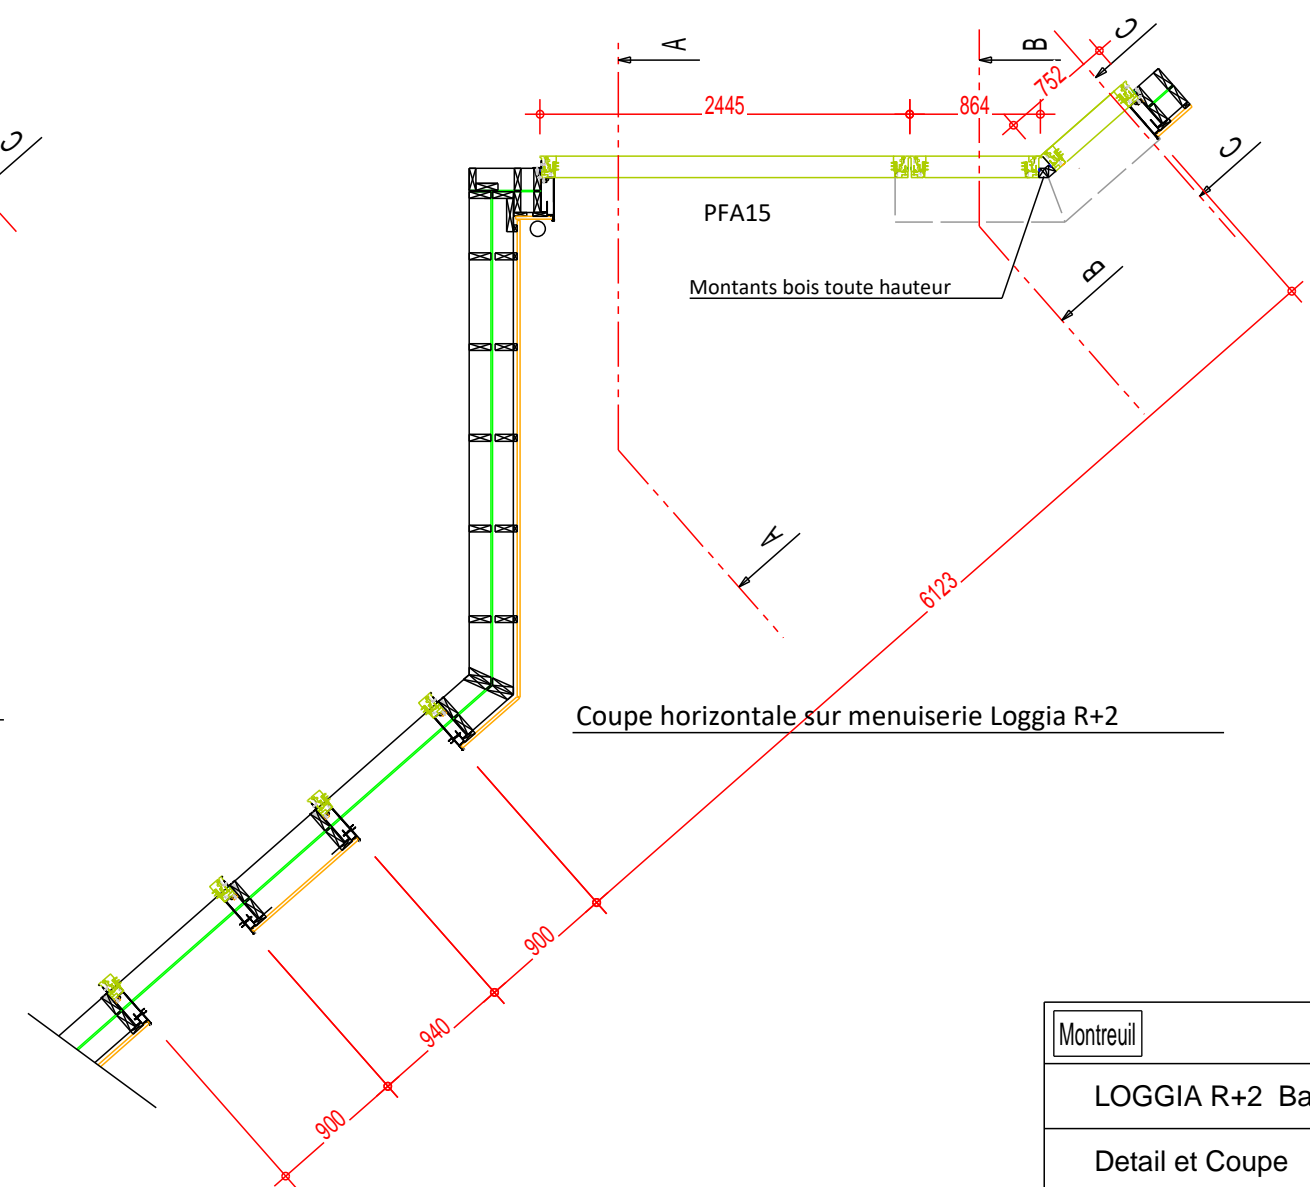
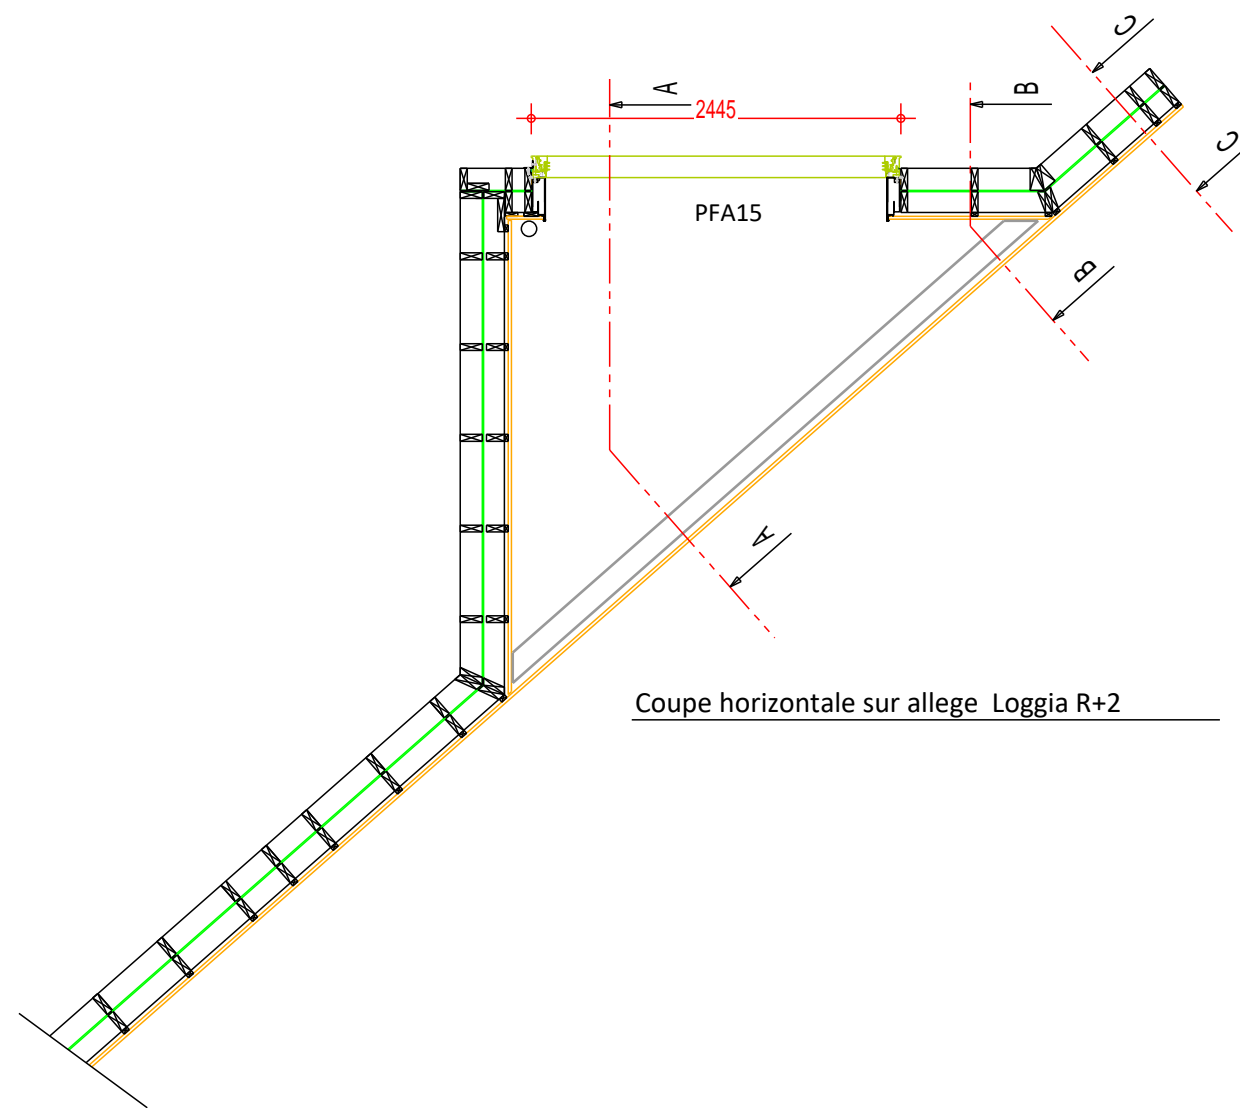
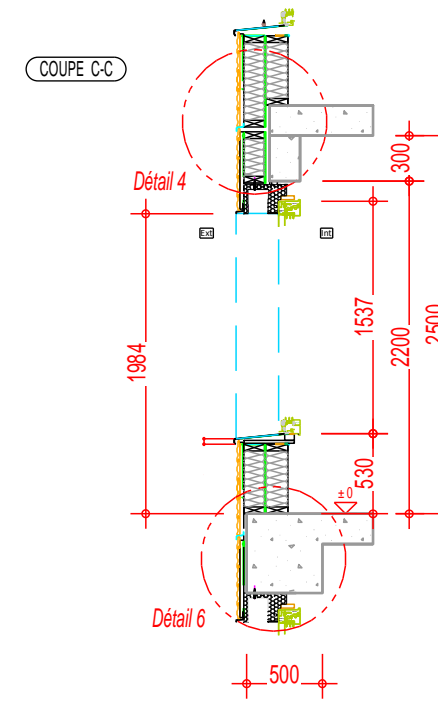
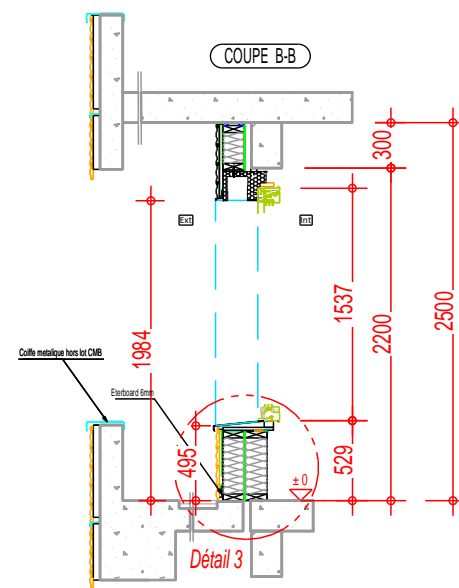
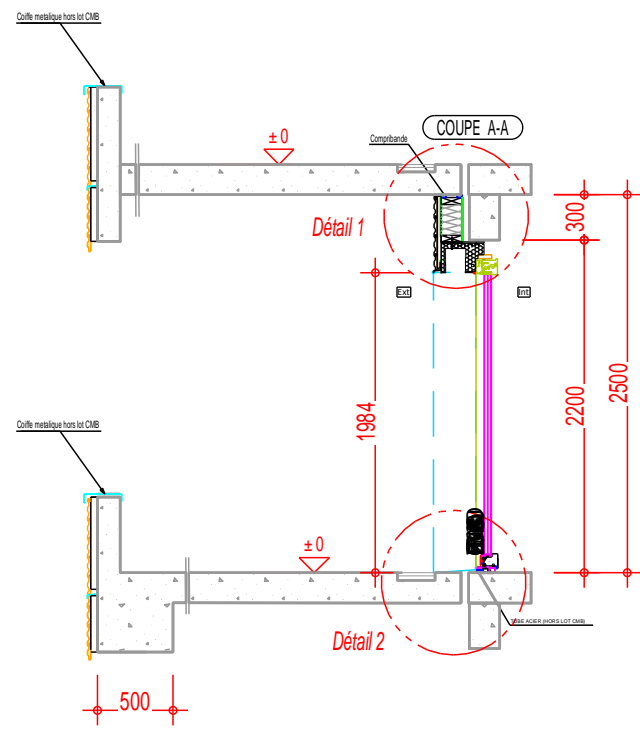

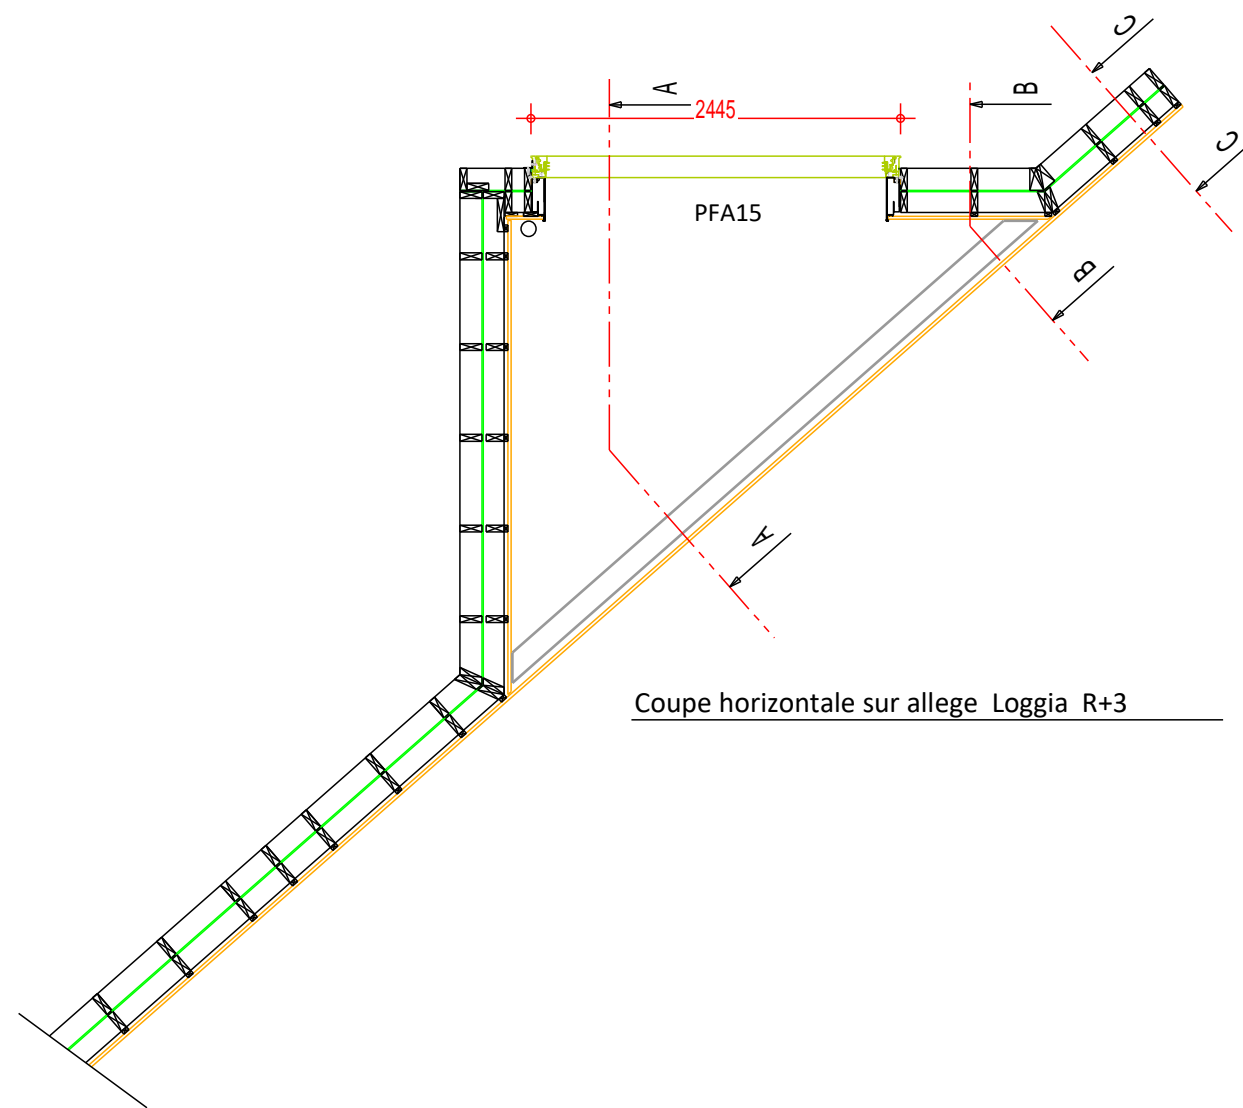
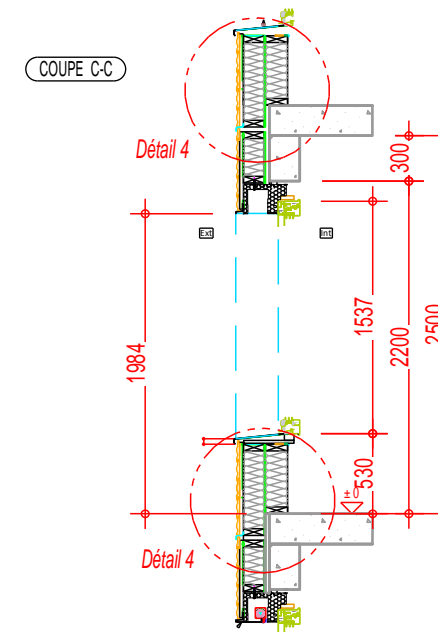
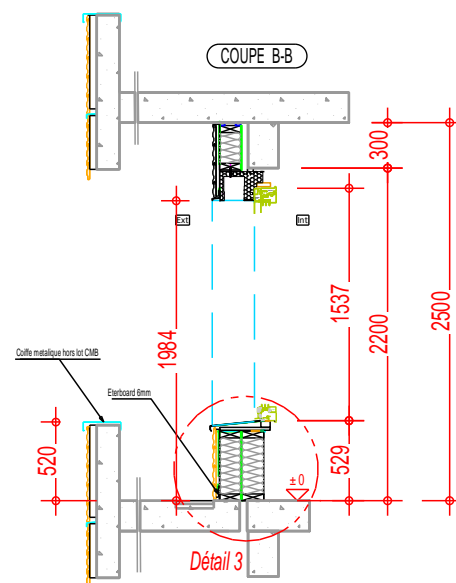
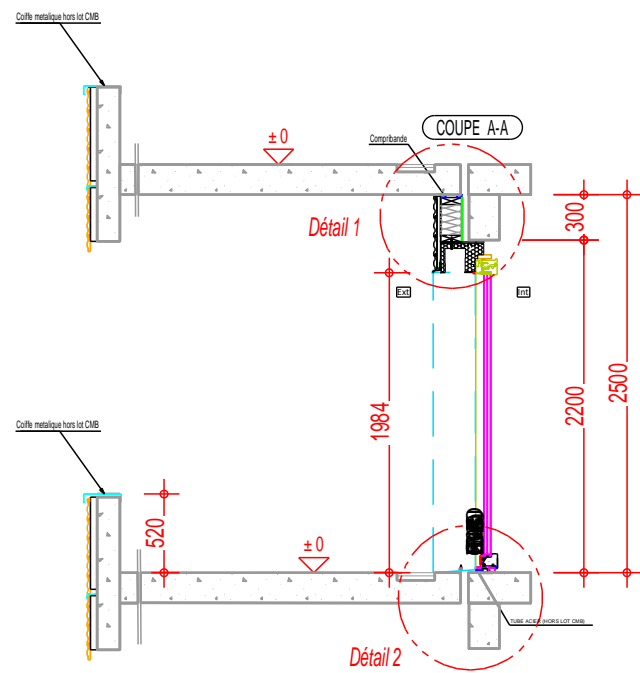



Montreuil			
LOGGIA R+2 R+3 R+4			
PLAN FACADE			
A3 - 1/50	01/02/2018	IND 0	DM
 CMB La maison des charnières bois		Rue de Latre - BP36 79700 Mauléon Tél: 05 49 81 80 99 Fax 05 49 81 96 02 www.cmb-bois.fr cmb@cmb-bois.fr	




Montreuil			
LOGGIA R+2 Bat A			
Detail et Coupe			
A3 - 1/50	09/02/2018	IND B	DM
		<small>Rue de Lattre - BP36 79700 Mauillon Tel. 05 49 81 96 99 Fax 05 49 81 96 02 www.cmb-bois.fr cmb@cmb-bois.fr</small>	









Coupe horizontale sur allège Loggia R+3

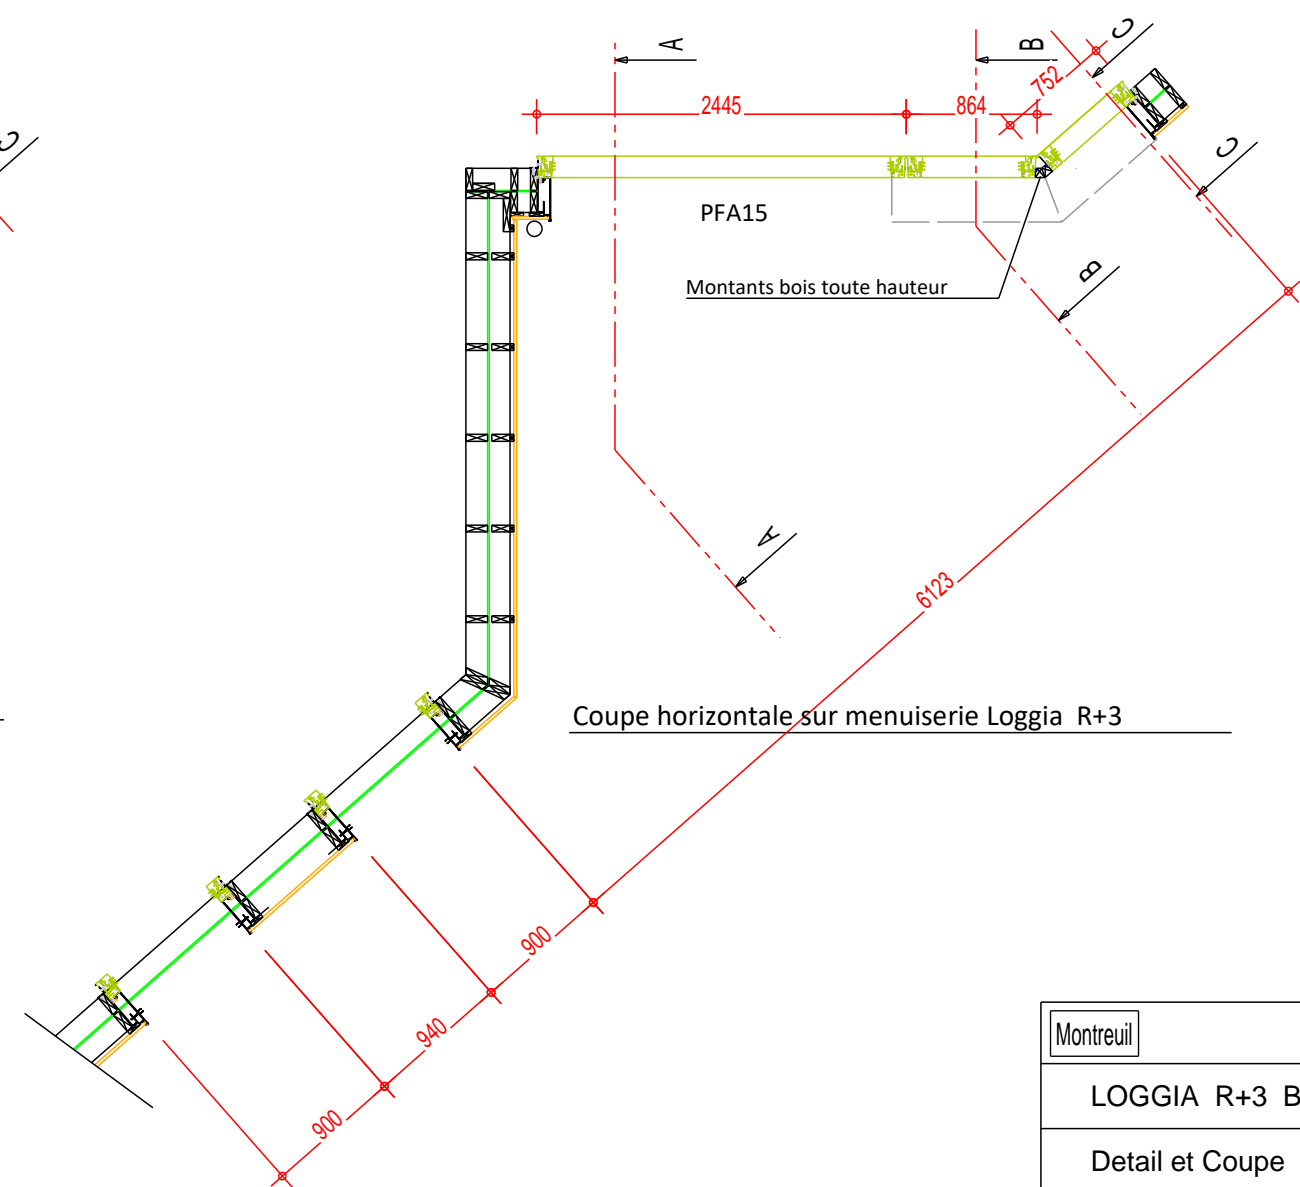


Coupe horizontale sur menuiserie Loggia R+3


Montreuil			
LOGGIA R+3 Bat A			
Detail et Coupe			
A3 - 1/50	01/02/2018	IND 0	DM
 CMB La maison des charnières bois		Rue de Latre - BP36 79700 Mauléon Tél. 05 49 81 90 99 Fax 05 49 81 96 02 www.cmb-bois.fr cmb@cmb-bois.fr	

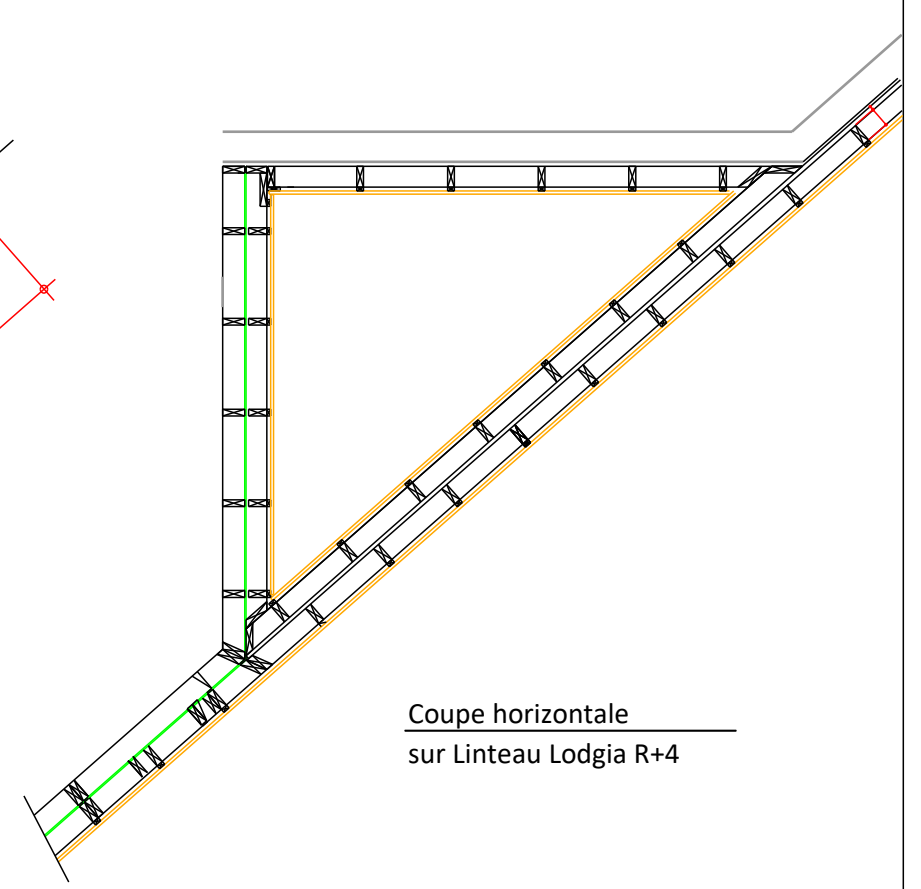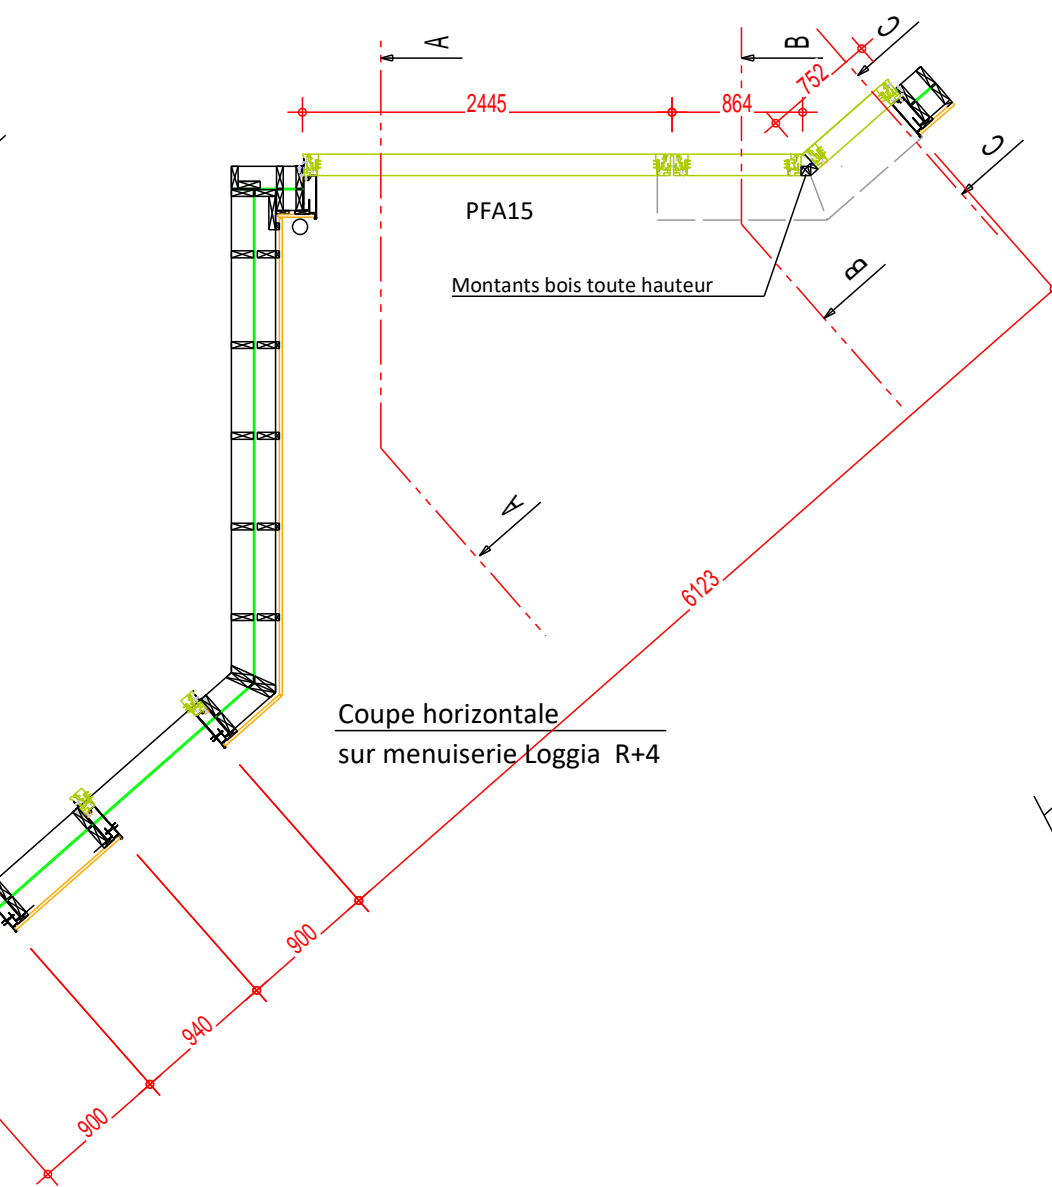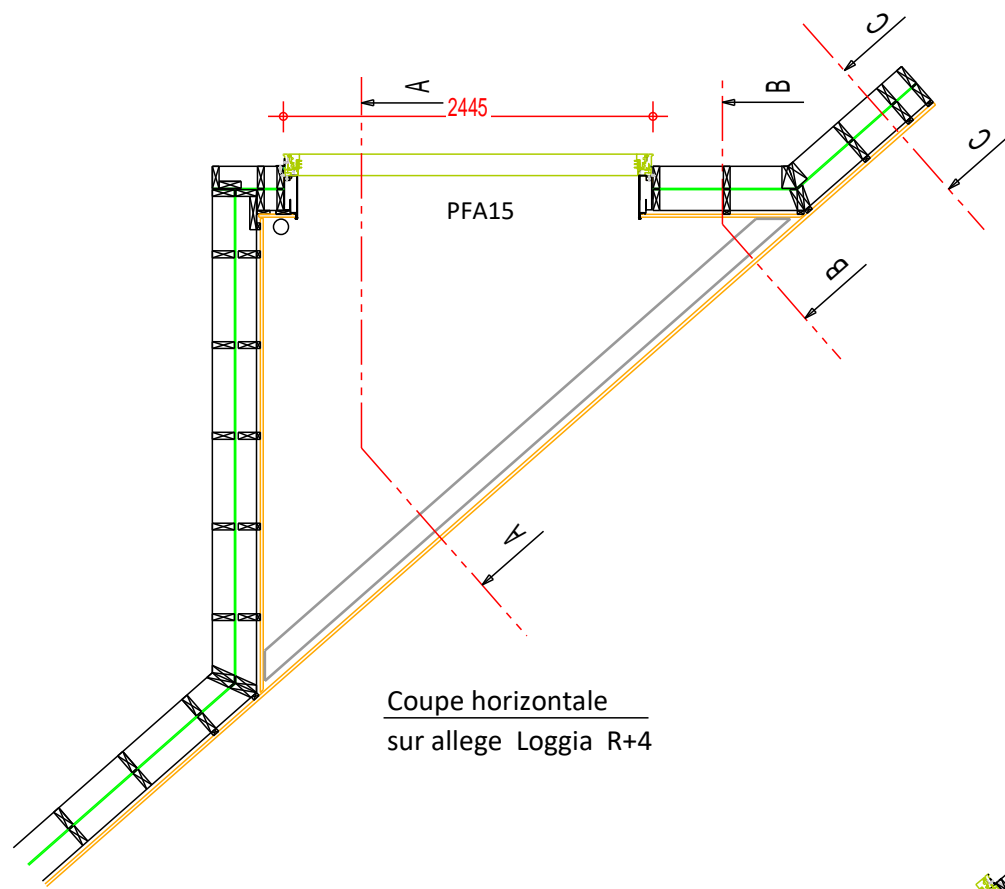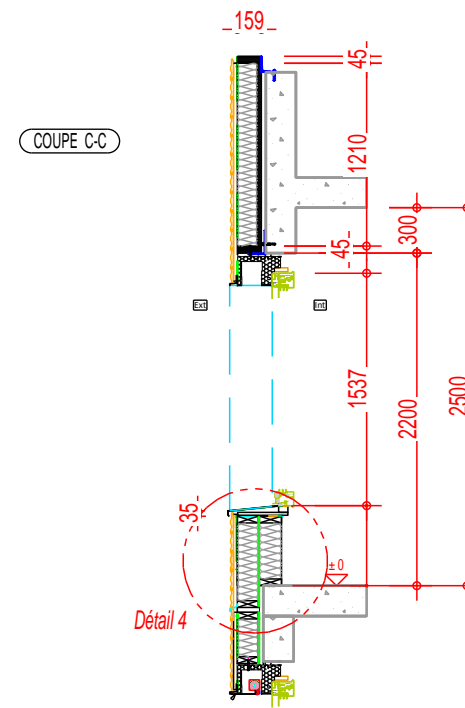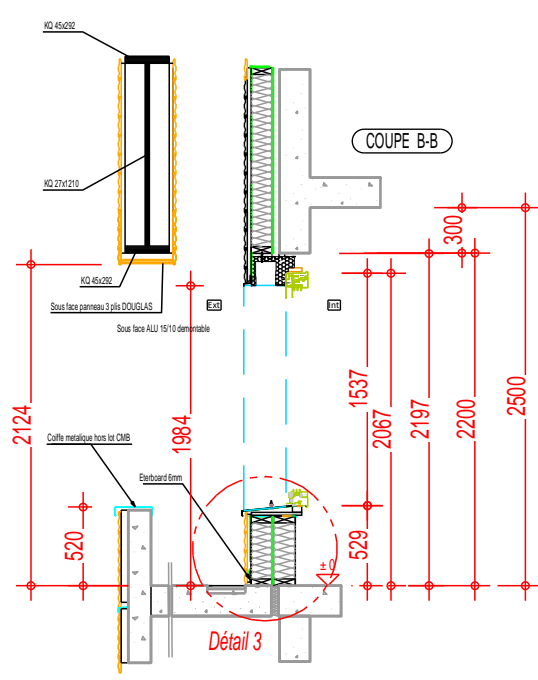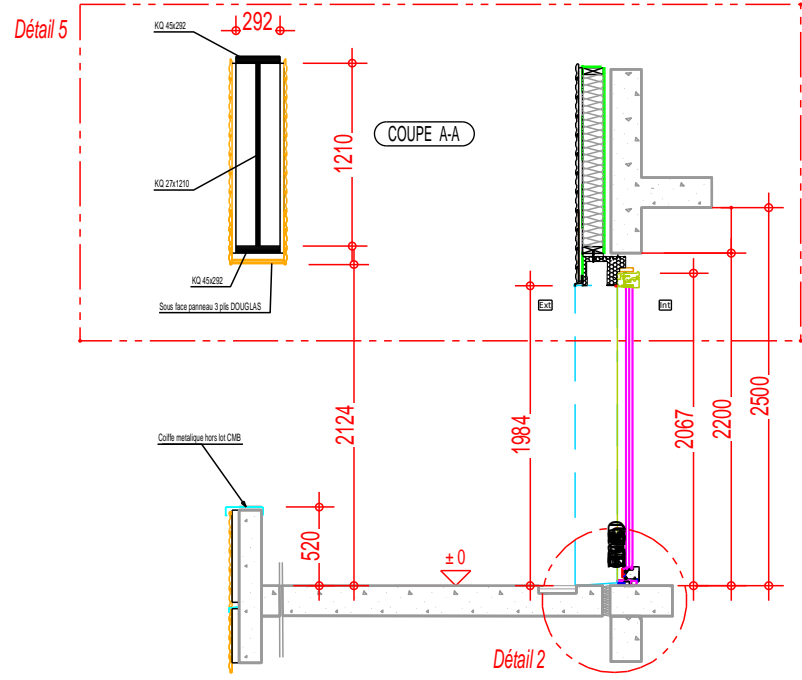


Montreuil			
LOGGIA R+4 Bat B			
Detail et Coupe			
A3 - 1/50	01/02/2018	IND 0	DM
		<small>Rue de Laitre - BP36 79700 Mauléon Tél: 05 49 81 80 99 Fax 05 49 81 96 02 www.cmb-bois.fr cmb@cmb-bois.fr</small>	

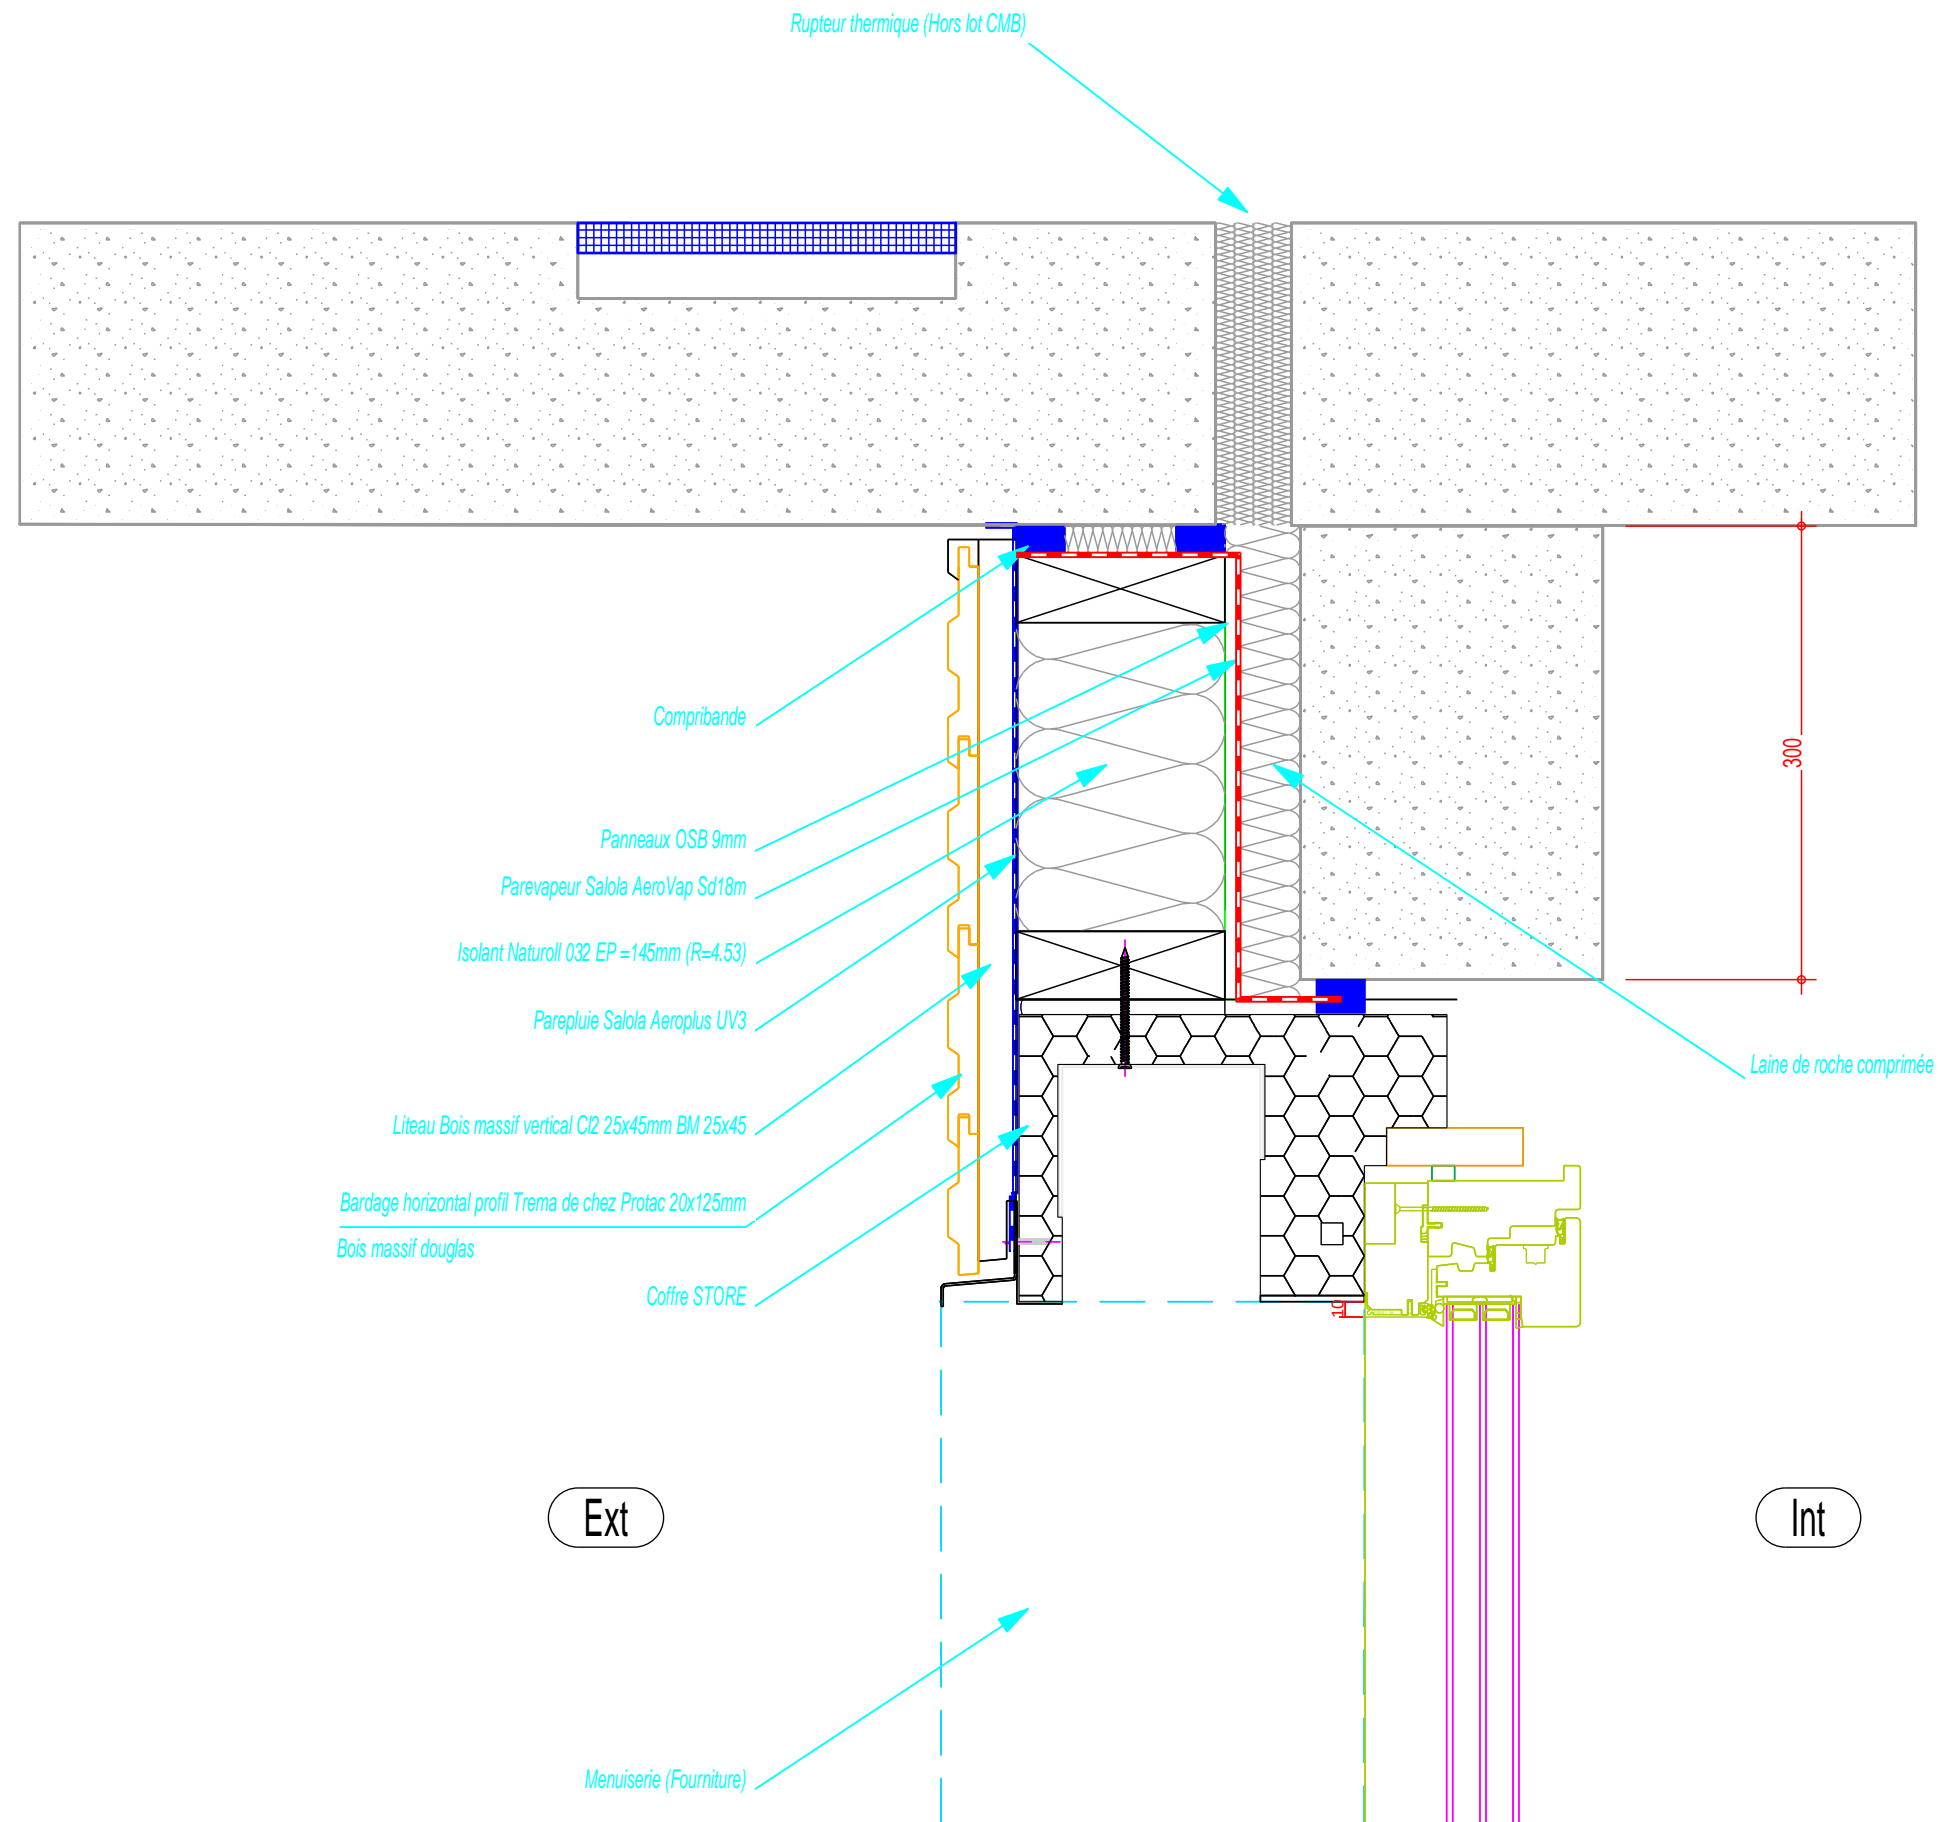

Montreuil - OUTAREX			
Détail N° 1			
COUPE Sur Coffre store			
A3 - 1/5	27/02/2018	IND 0	DM
 CMB La maîtrise des chantiers bois		Rue de Latre - BP36 79700 Mauléon Tél. 05 49 81 99 99 Fax 05 49 81 96 02 www.cmb-bois.fr cmb@cmb-bois.fr	

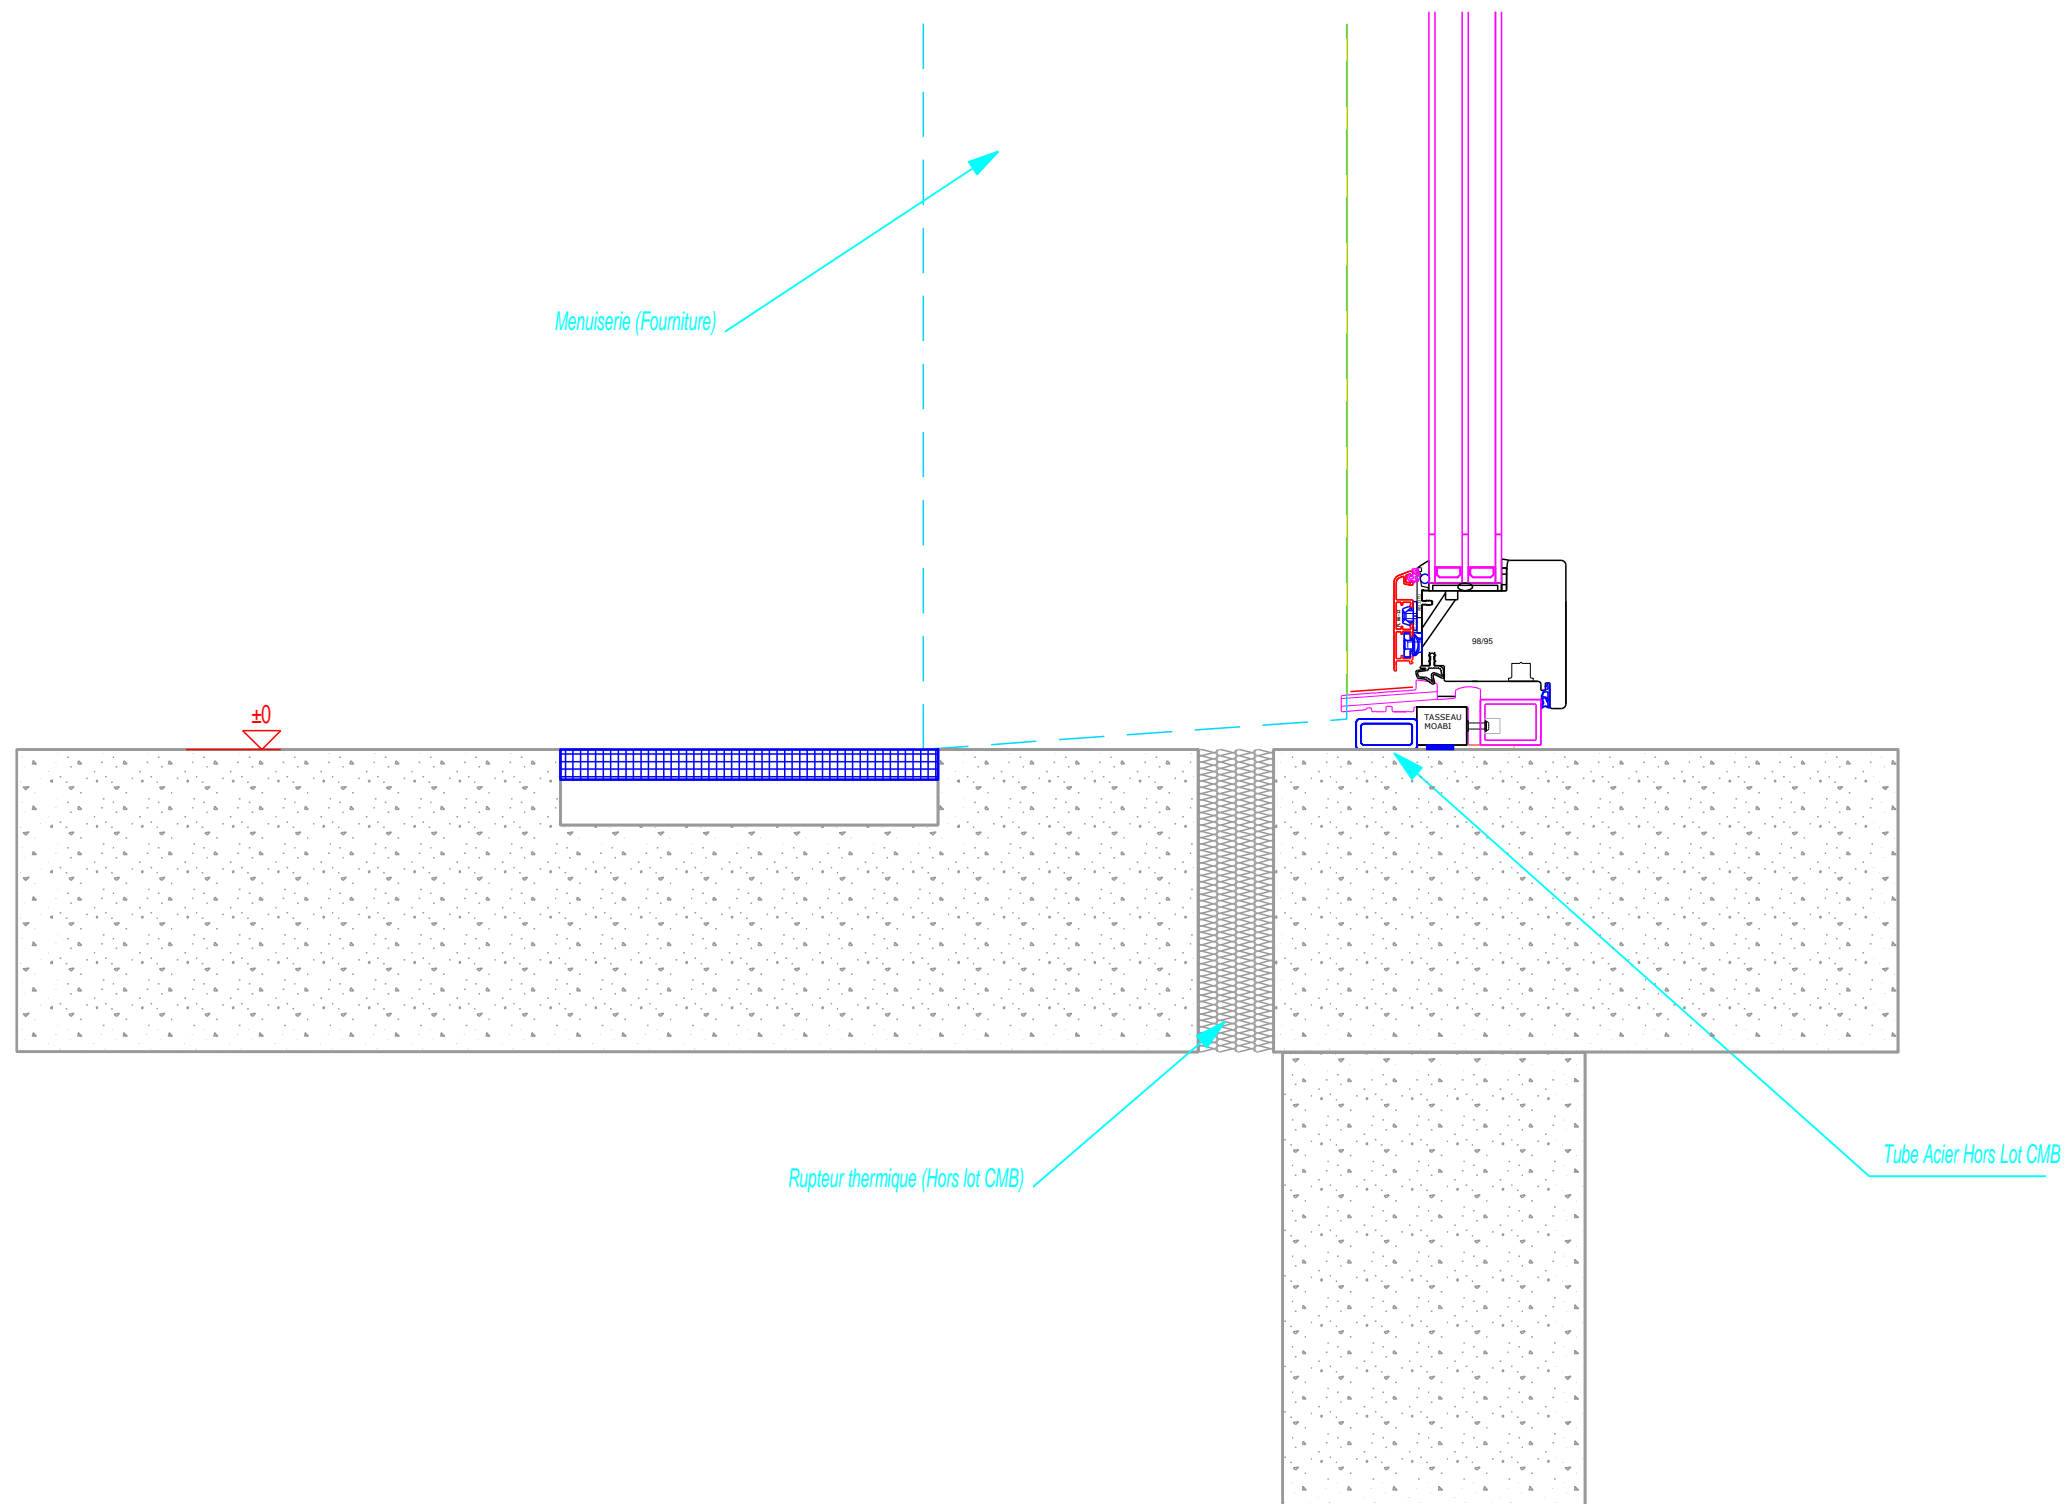

Montreuil - OUTAREX			
Détail N° 2			
COUPE Sur Seuil			
A3 - 1/5	27/02/2018	IND 0	DM
 CMB La maîtrise des chantiers bois		Rue de Latre - BP36 79700 Mauléon Tél. 05 49 81 99 99 Fax 05 49 81 96 02 www.cmb-bois.fr cmb@cmb-bois.fr	

Coiffe métallique (Hors LOT CMB)

Bardage horizontal profil Trema de chez Protac 20x125mm
Bois massif douglas

Liteau Bois massif vertical Cl2 45x45mm BM 25x45

Bardage horizontal profil Trema de chez Protac 20x125mm
Bois massif douglas

Panneaux OSB 9mm

Parevapeur Salola AeroVap Sd18m

Isolant Naturoil 032 EP=145mm (R=4.53)


Parepluie Salola AeroPlus UV3


Liteau Bois massif vertical Cl2 25x45mm BM 25x45

Eterboard EP=6mm

Compribande

Rupteur thermique (Hors lot CMB)

Montreuil - OUTAREX			
Détail N° 3			
COUPE Sur appui de menuiserie			
A3 - 1/5	27/02/2018	IND 0	DM
		<small>Rue de Latre - BP36 79700 Mauléon Tél. 05 49 81 99 99 Fax 05 49 81 96 02 www.cmb-bois.fr cmb@cmb-bois.fr</small>	

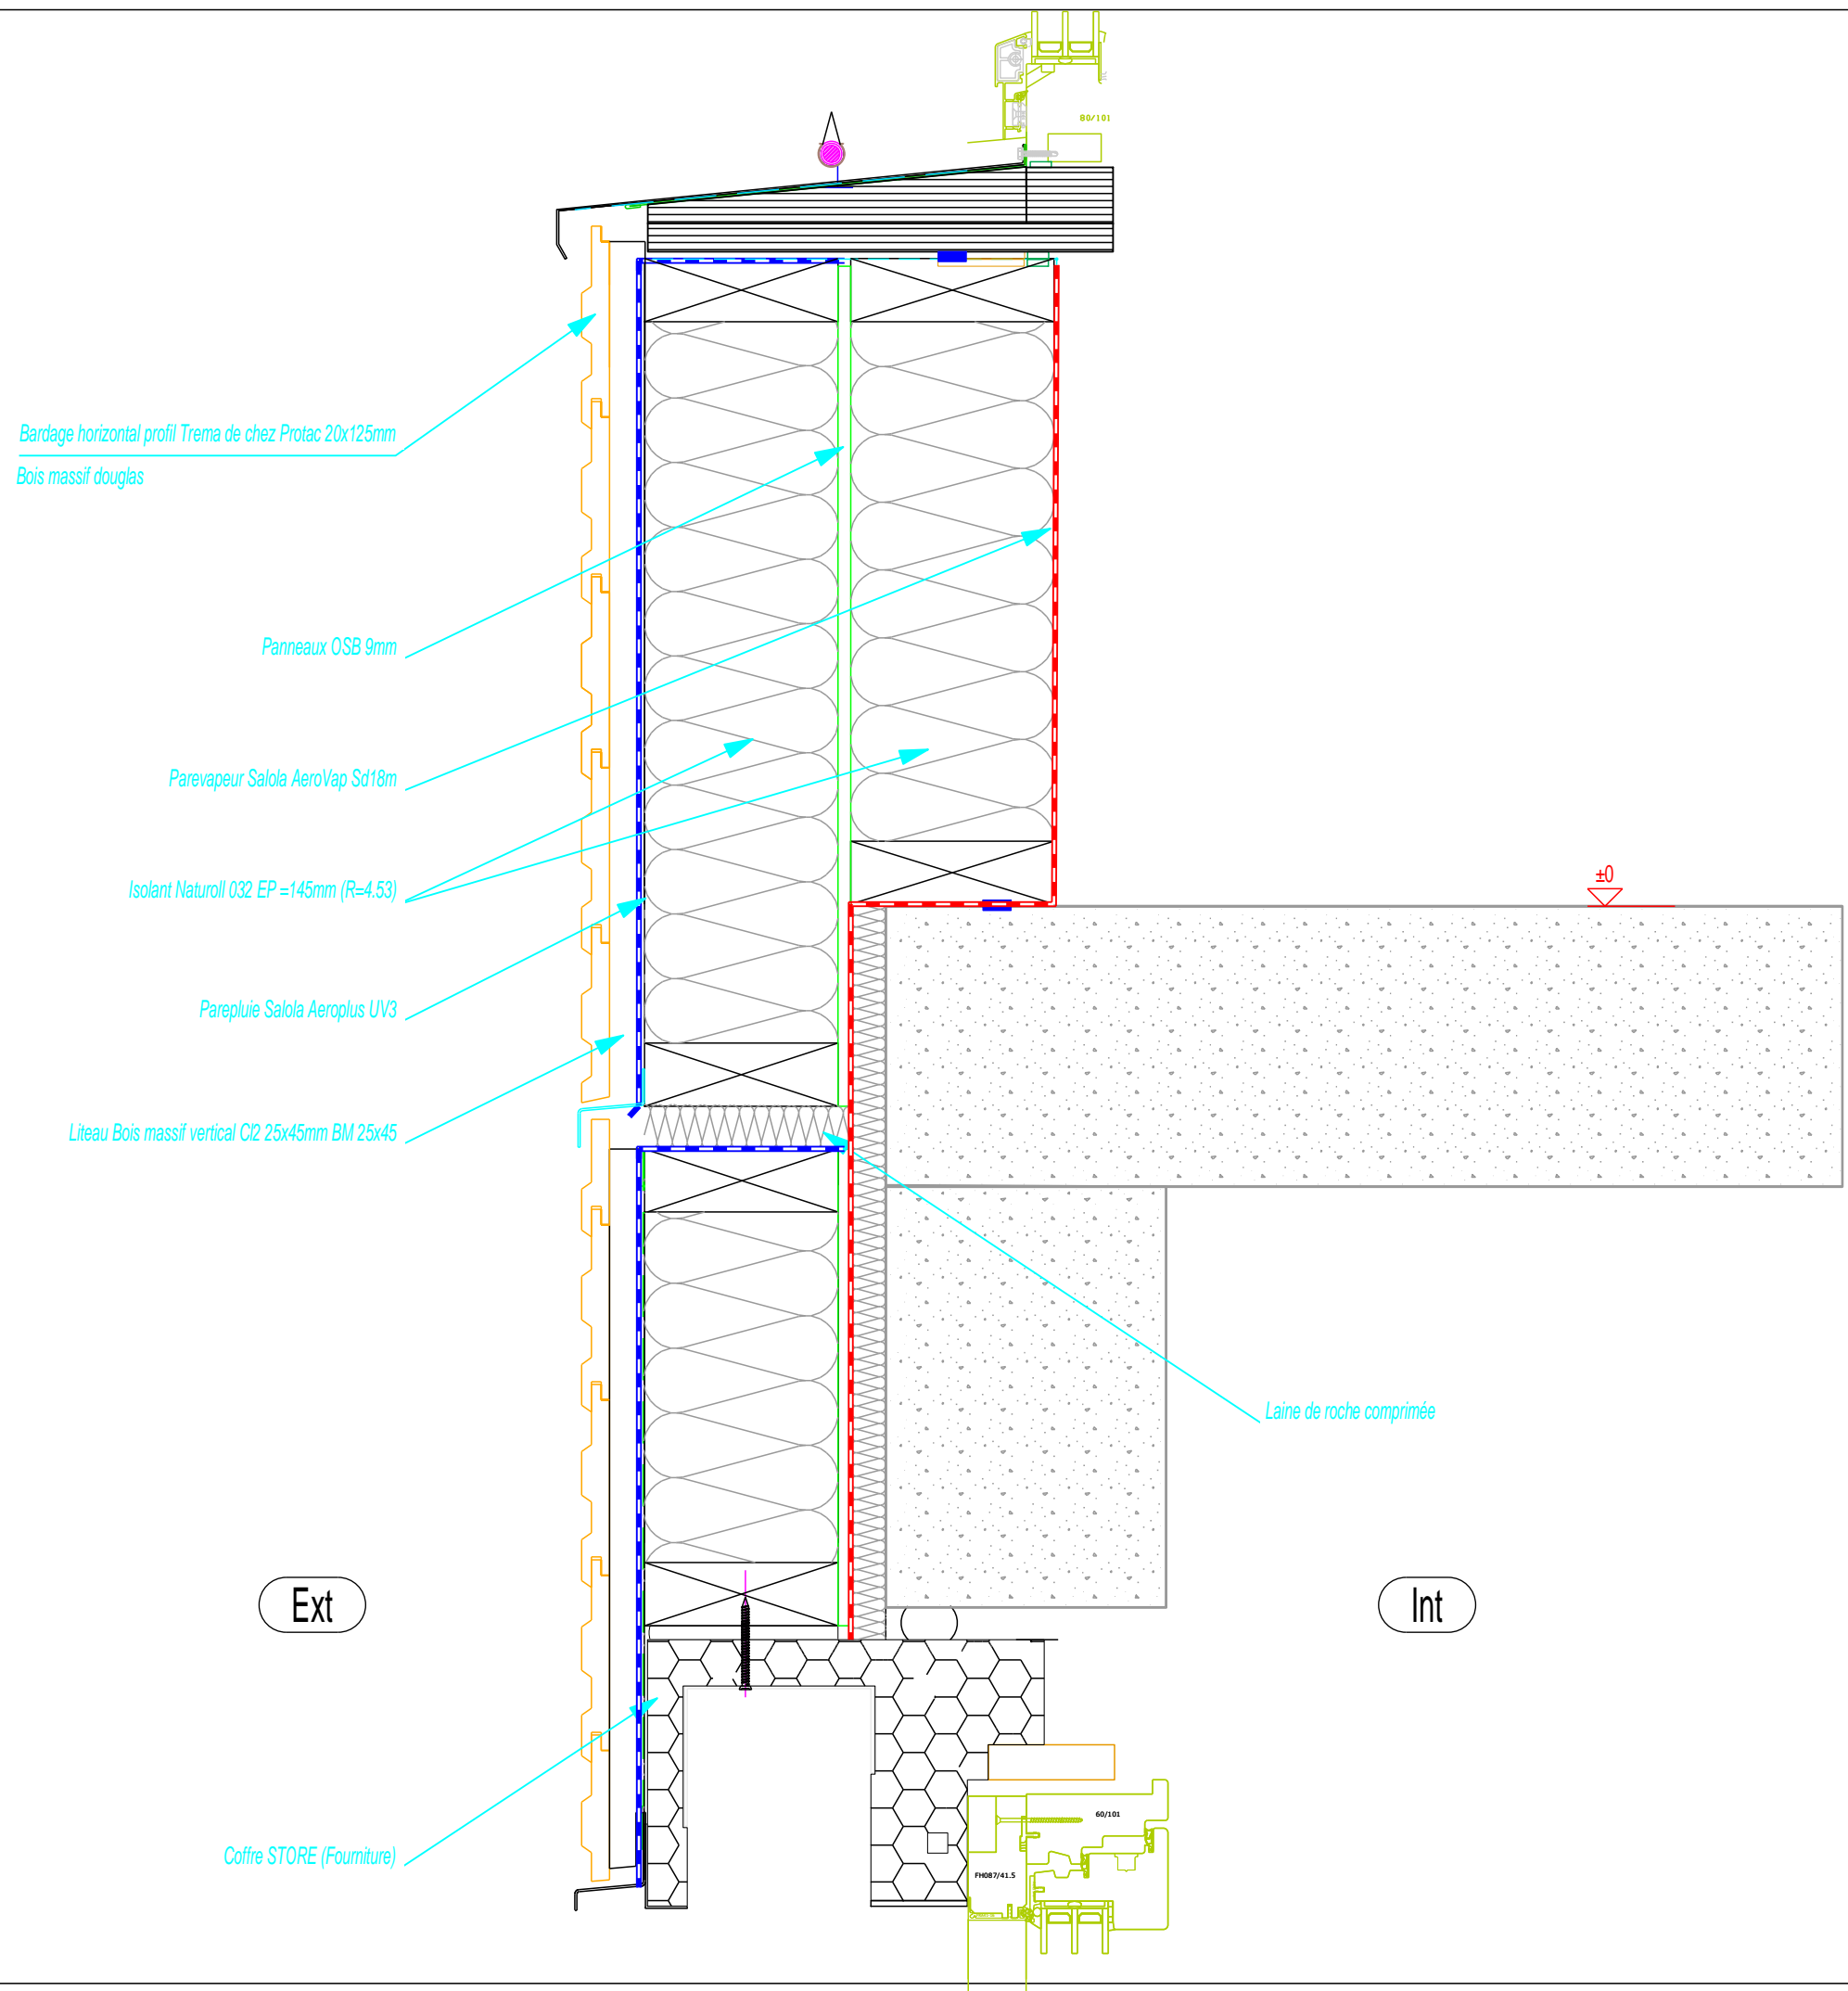

Bardage horizontal profil Trema de chez Protac 20x125mm
Bois massif douglas

Panneaux OSB 9mm

Parevapeur Salola AeroVap Sd18m

Isolant Naturoil 032 EP=145mm (R=4.53)

Parepluie Salola AeroPlus UV3


Liteau Bois massif vertical C12 25x45mm BM 25x45



Laine de roche comprimée

Ext


Int

Coffre STORE (Fourniture)

Montreuil - OUTAREX			
Détail N° 4			
COUPE Sur raccord entre étage			
A3 - 1/5	27/02/2018	IND 0	DM
 CMB La maîtrise des chantiers bois		Rue de Latre - BP36 79700 Mauléon Tél. 05 49 81 99 99 Fax 05 49 81 96 02 www.cmb-bois.fr cmb@cmb-bois.fr	

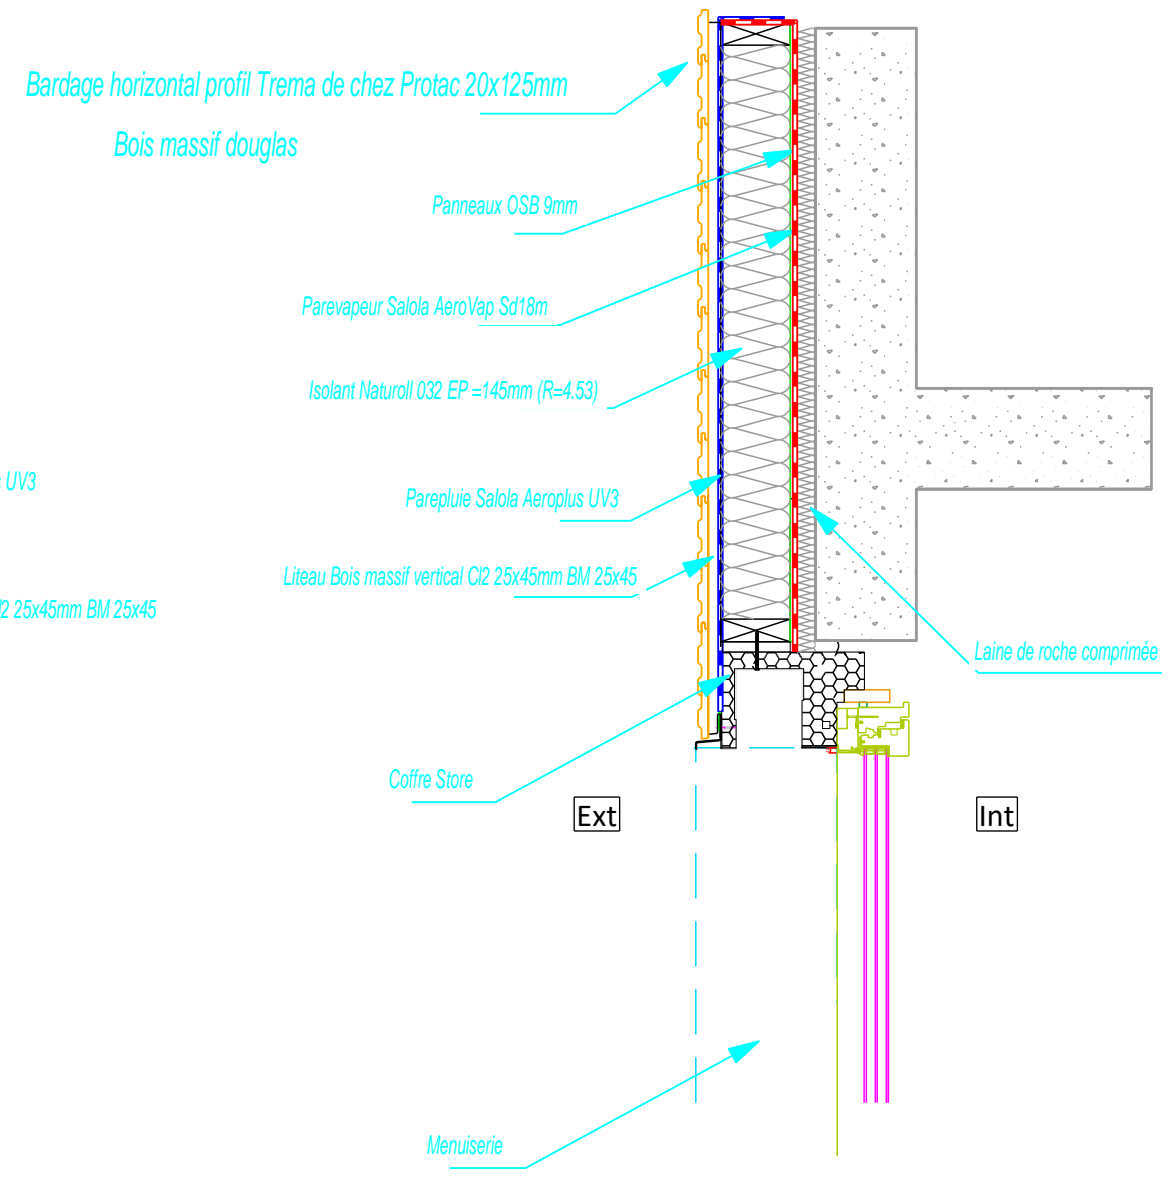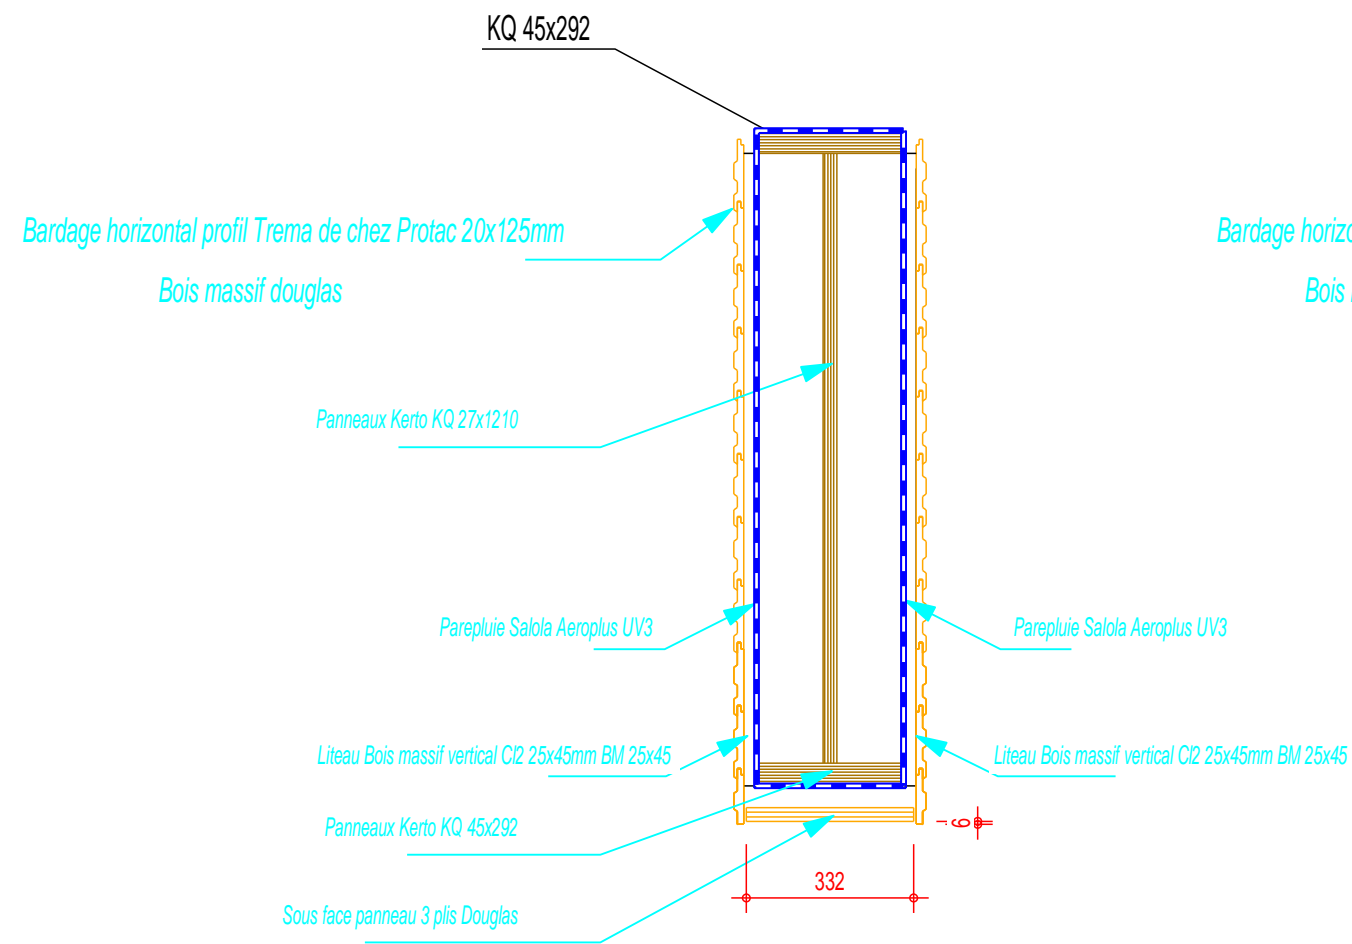

Montreuil - OUTAREX			
Détail N° 5			
COUPE sur bandeau loggia R+4			
A3 - 1/15	27/02/2018	IND 0	DM
 CMB La maîtrise des chantiers bois		Rue de Latre - BP36 79700 Mauléon Tél. 05 49 81 99 99 Fax 05 49 81 96 02 www.cmb-bois.fr cmb@cmb-bois.fr	

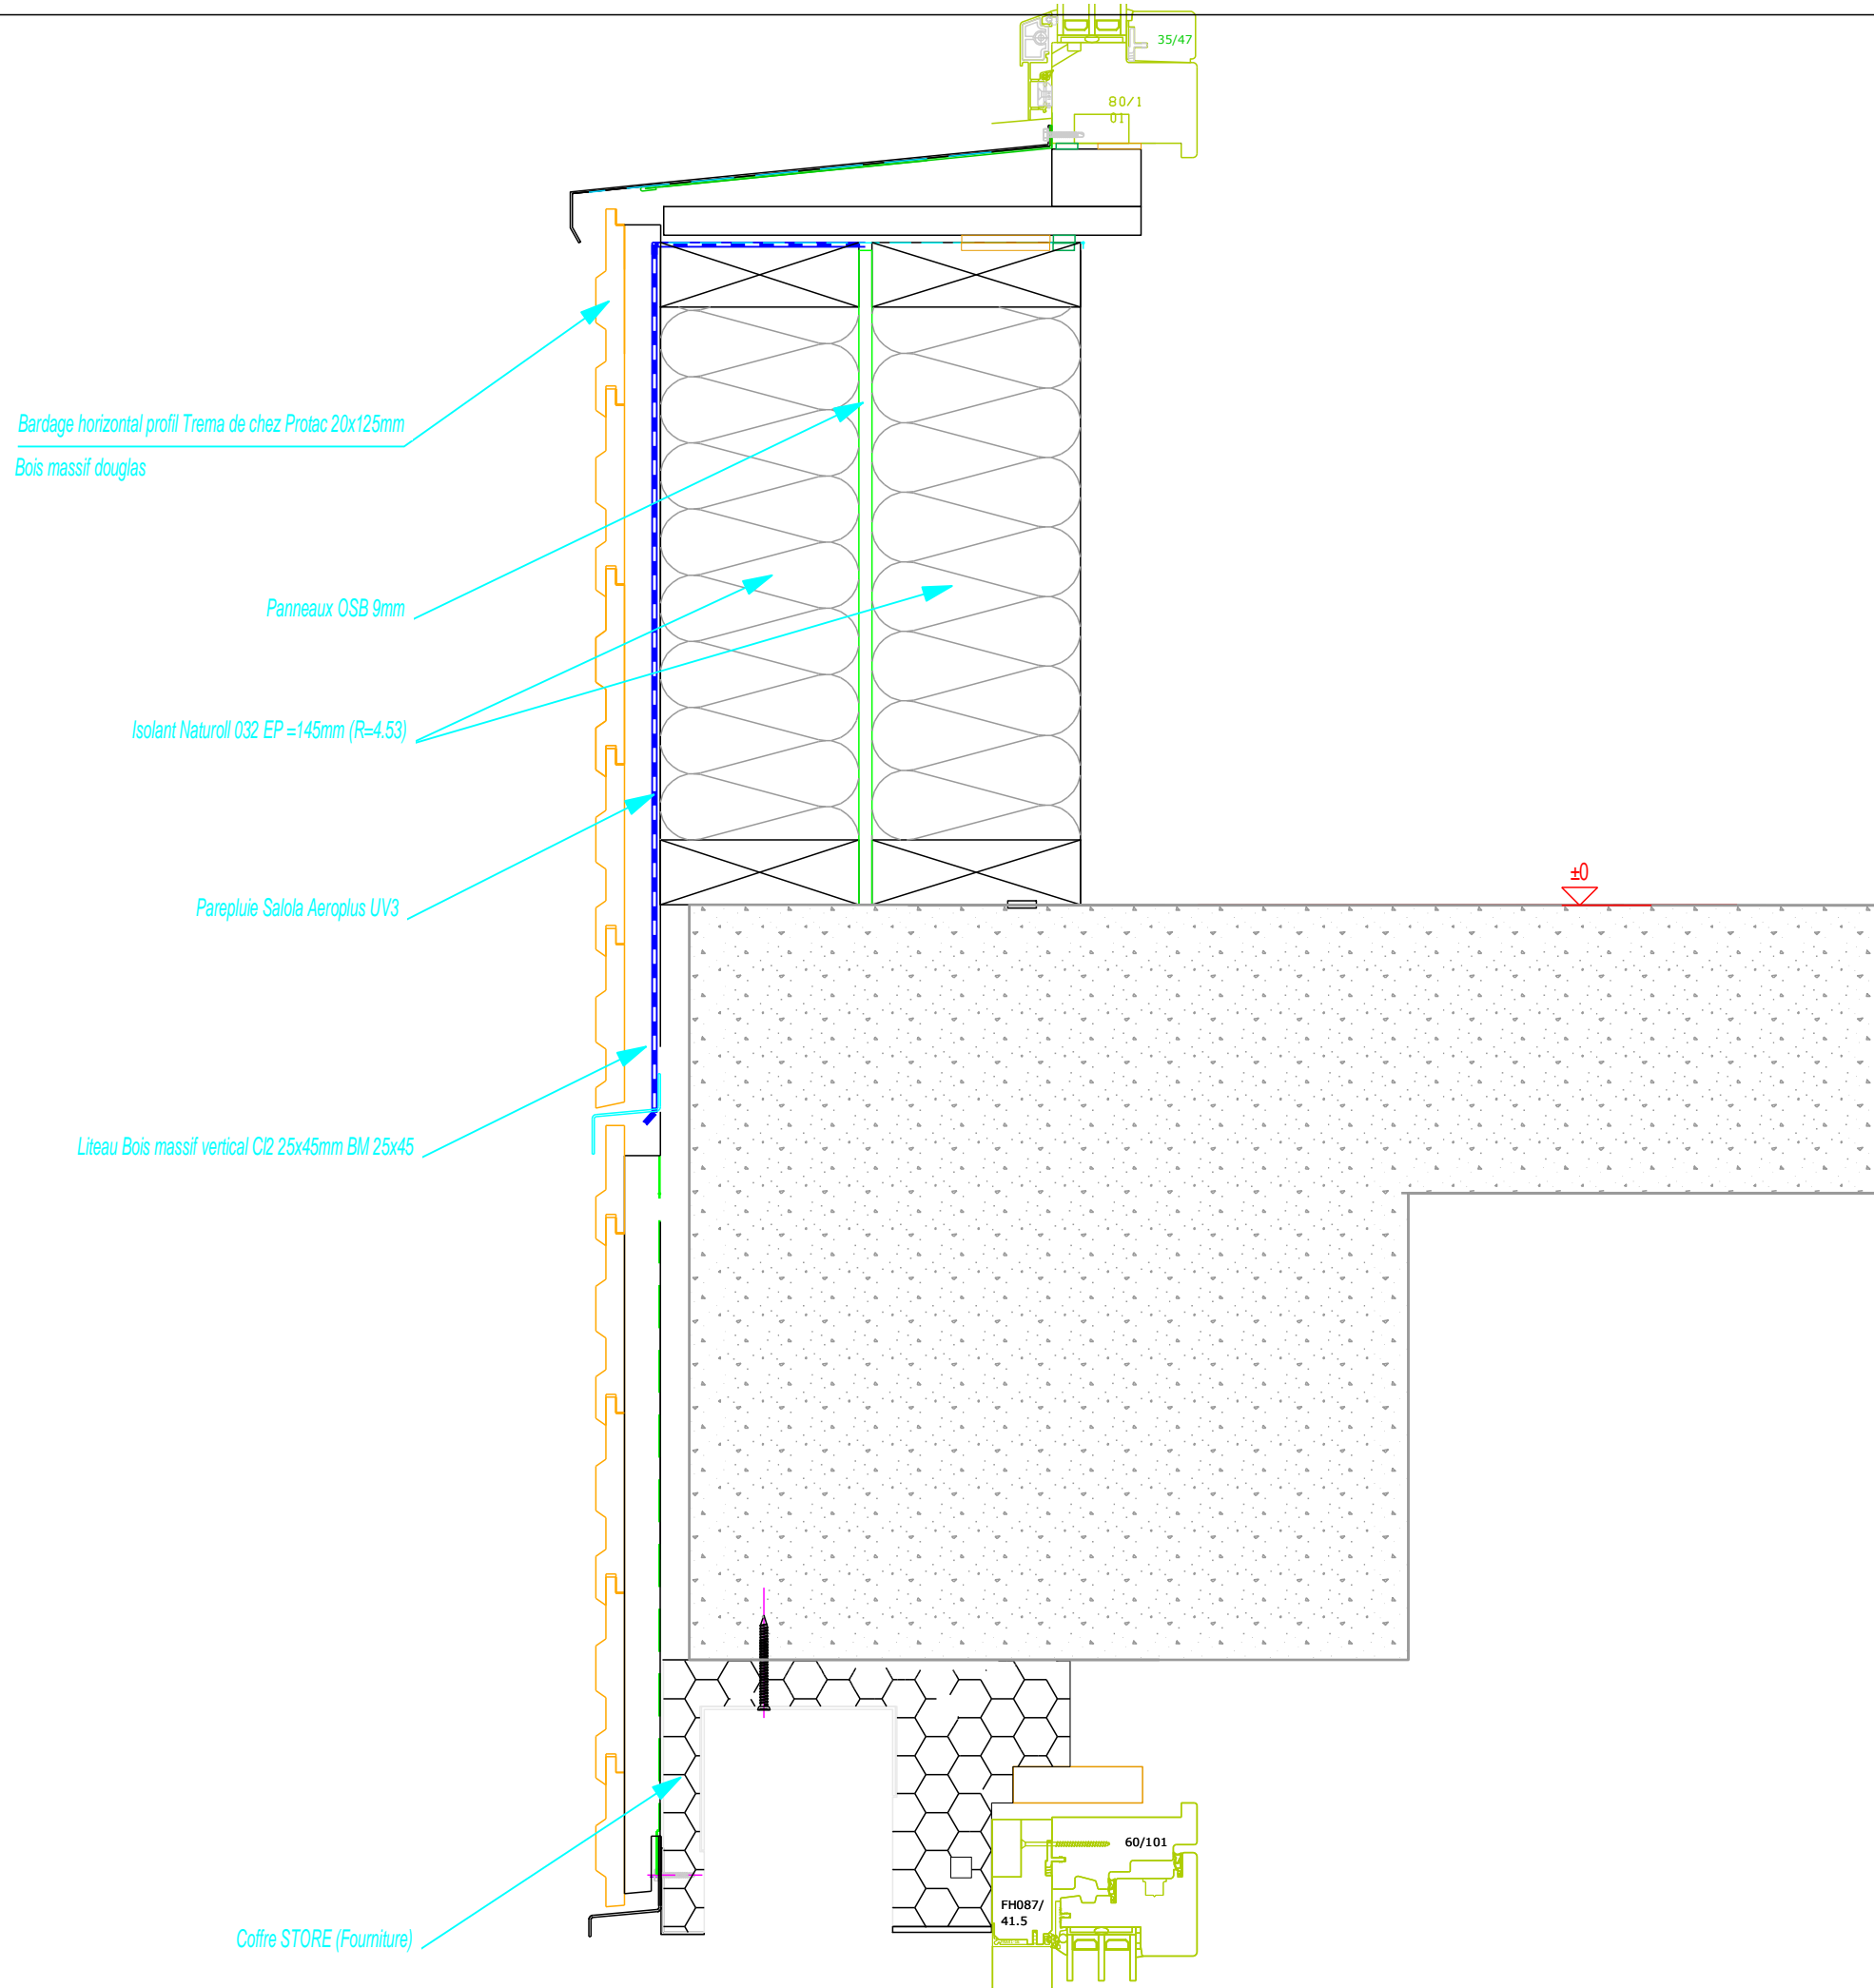

Bardage horizontal profil Trema de chez Protac 20x125mm
Bois massif douglas


Panneaux OSB 9mm

Isolant Naturoil 032 EP =145mm (R=4.53)

Parepluie Salola Aeroplus UV3

Liteau Bois massif vertical C12 25x45mm BM 25x45

Coffre STORE (Fourniture)

Montreuil - OUTAREX			
Détail N° 6			
COUPE Sur nez de dalle R+2			
A3 - 1/5	27/02/2018	IND 0	DM
 CMB La maîtrise des chantiers bois		Rue de Latre - BP36 79700 Mauléon Tél. 05 49 81 96 99 Fax 05 49 81 96 02 www.cmb-bois.fr cmb@cmb-bois.fr	