




Complexe A terrasse végétalisée

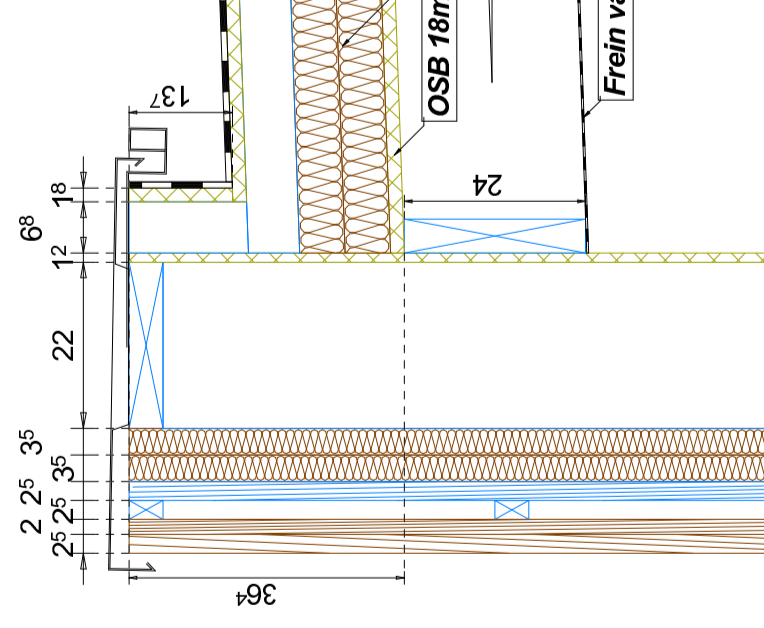


Détail A2

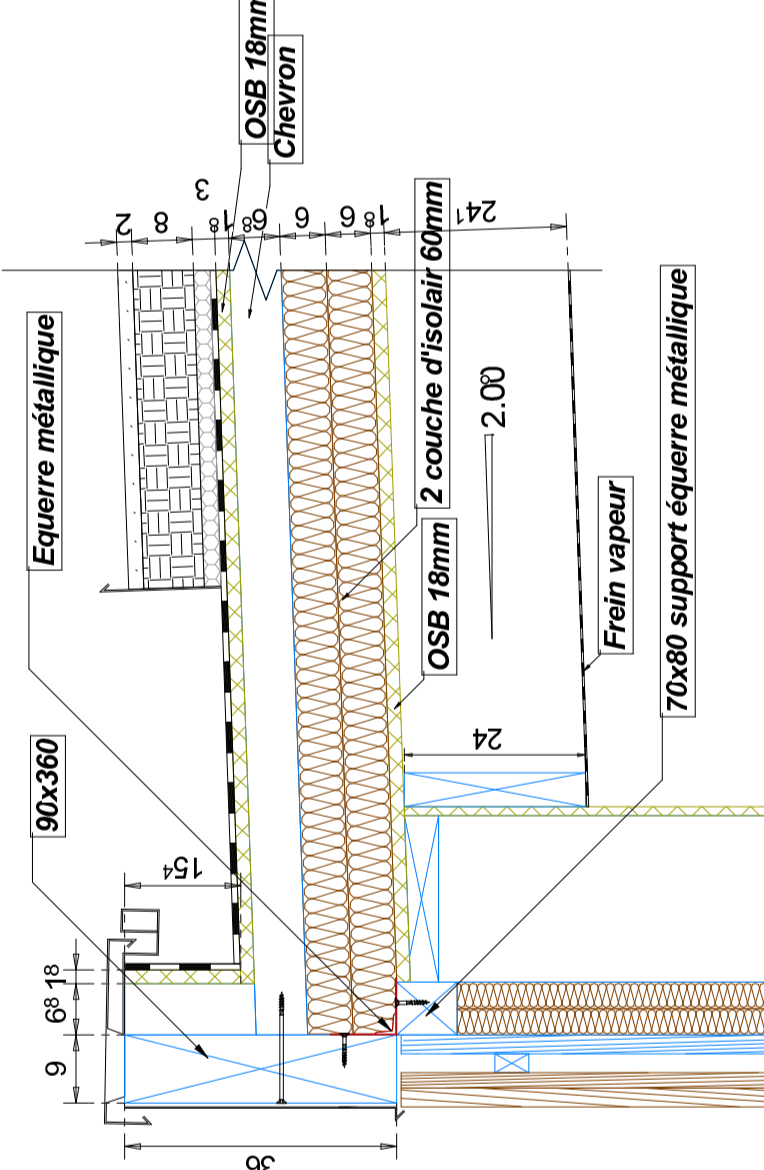


Détail A3

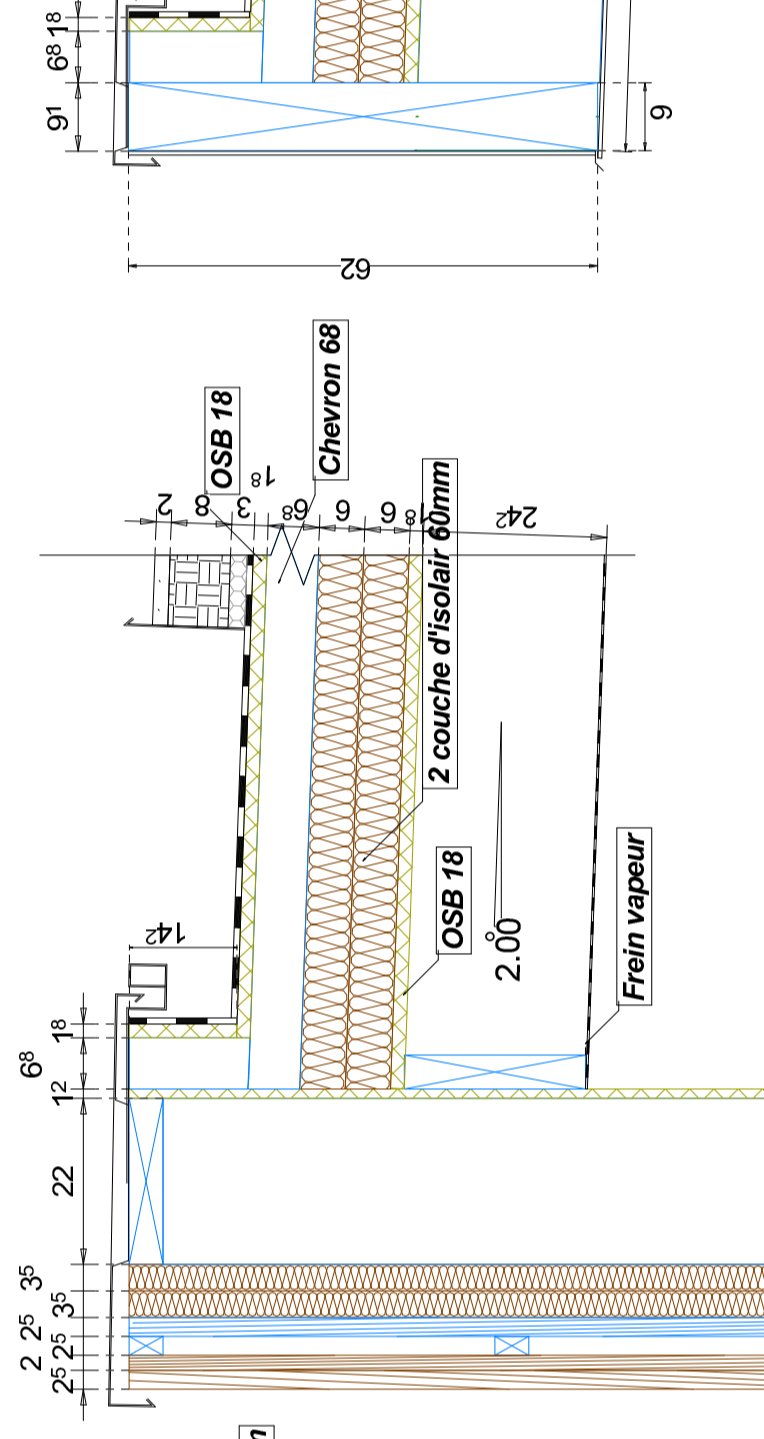


Détail A4

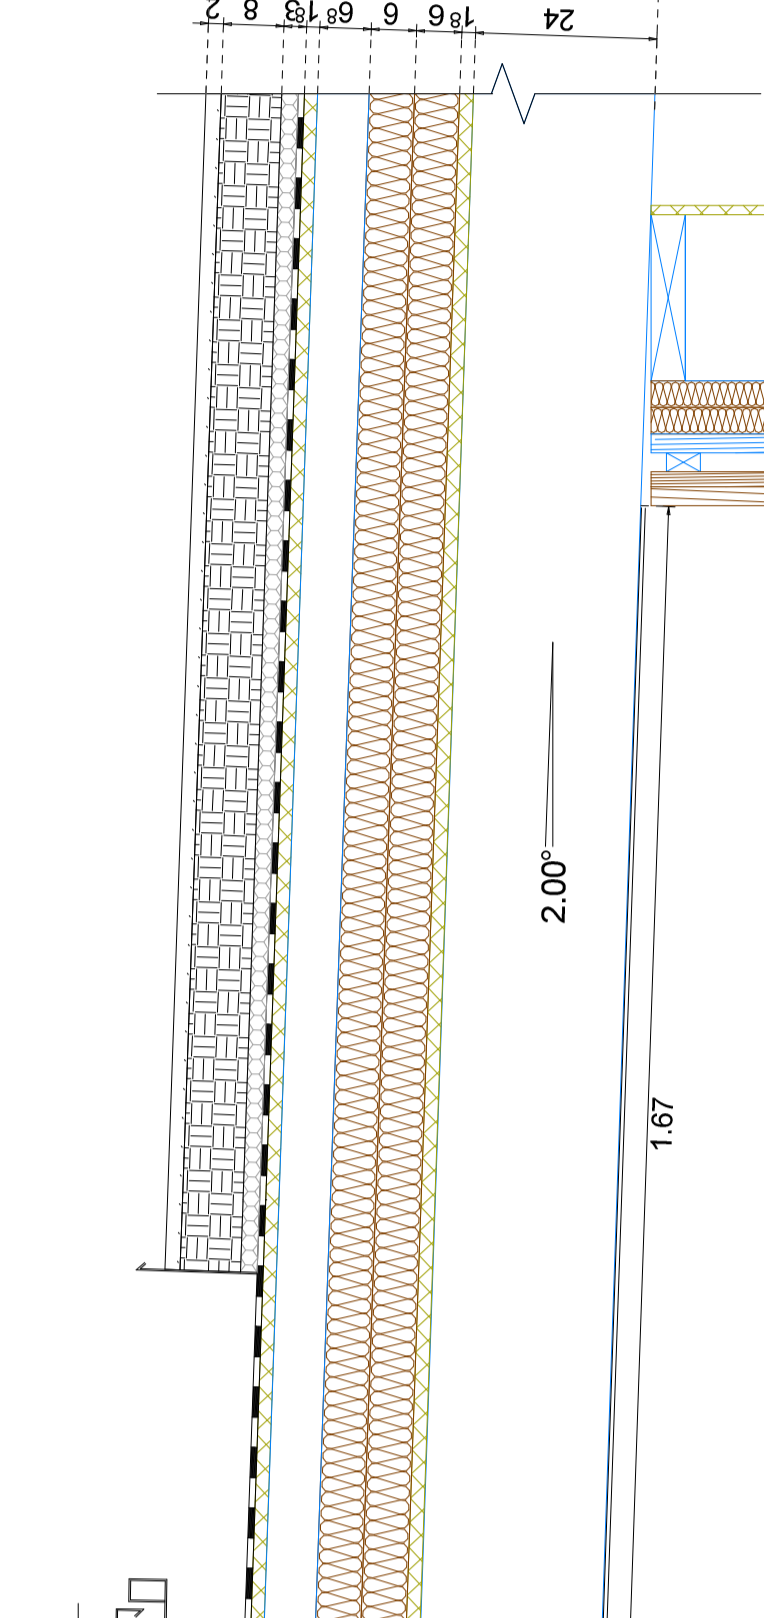


Détail A5

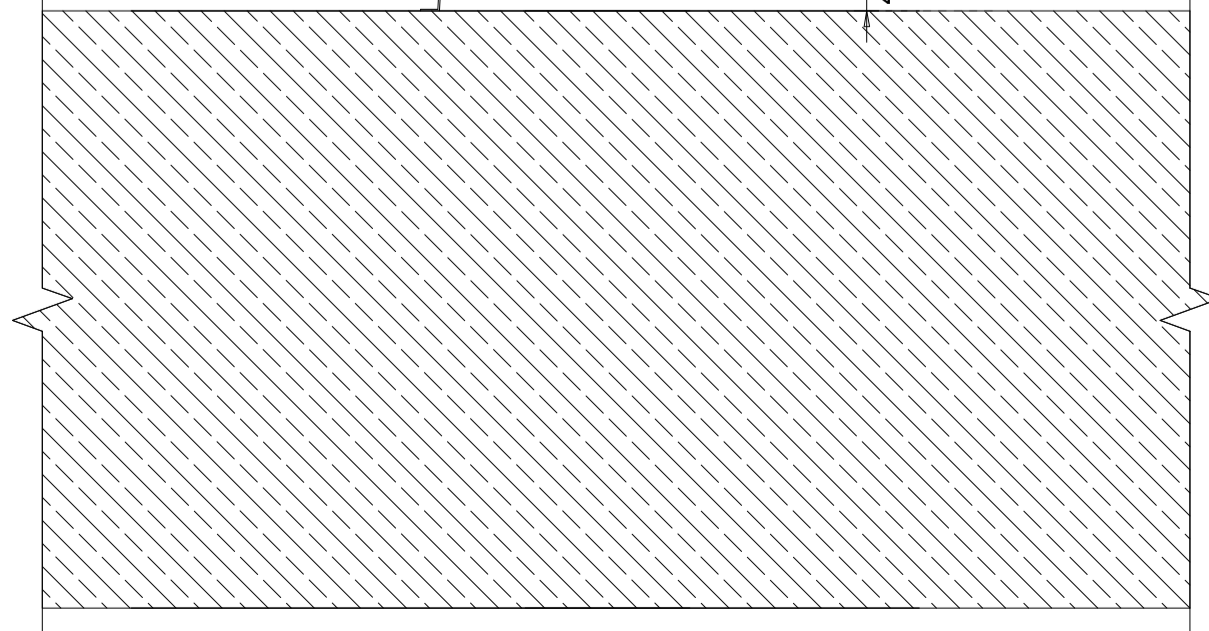


Détail A6

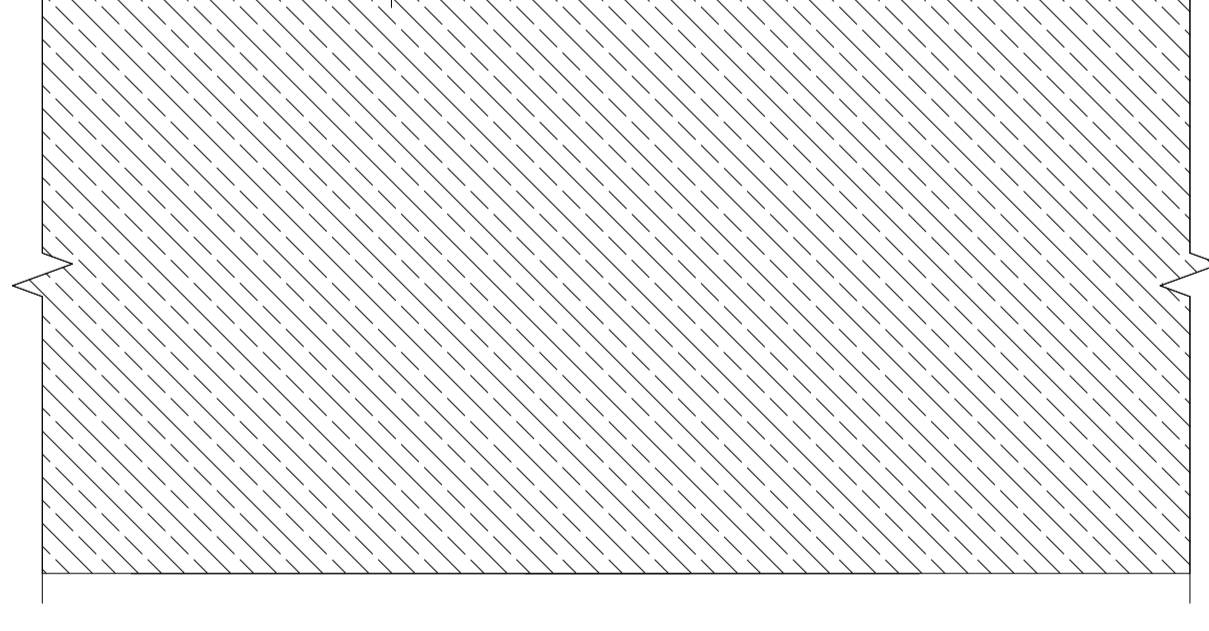


Détail A7

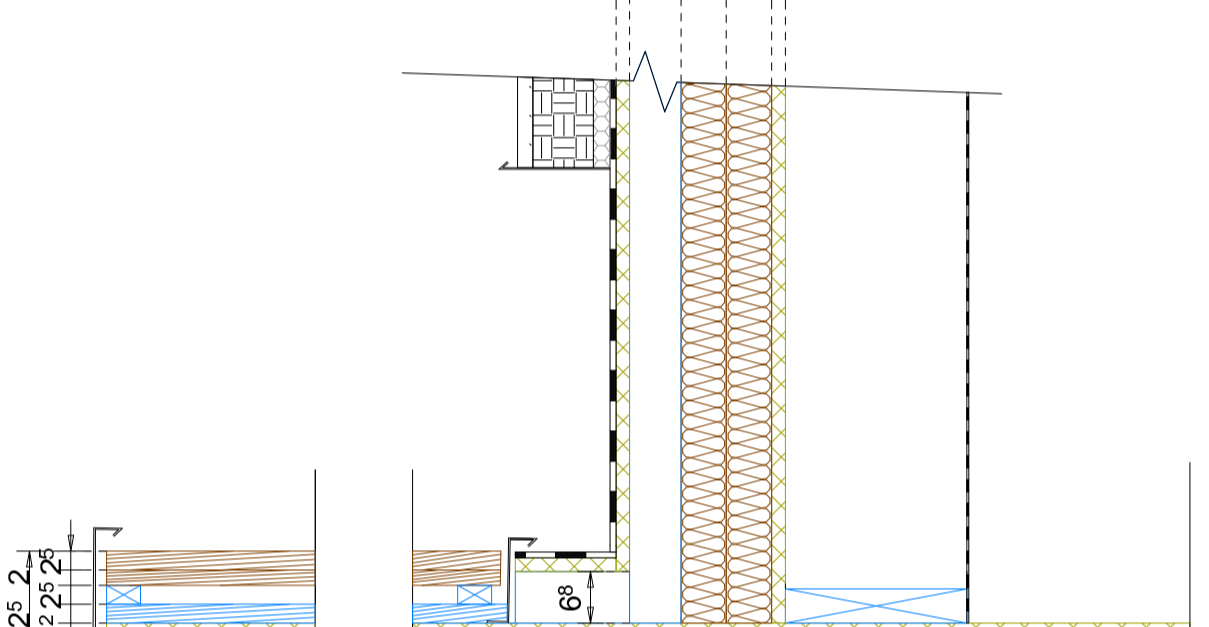


Détail A8

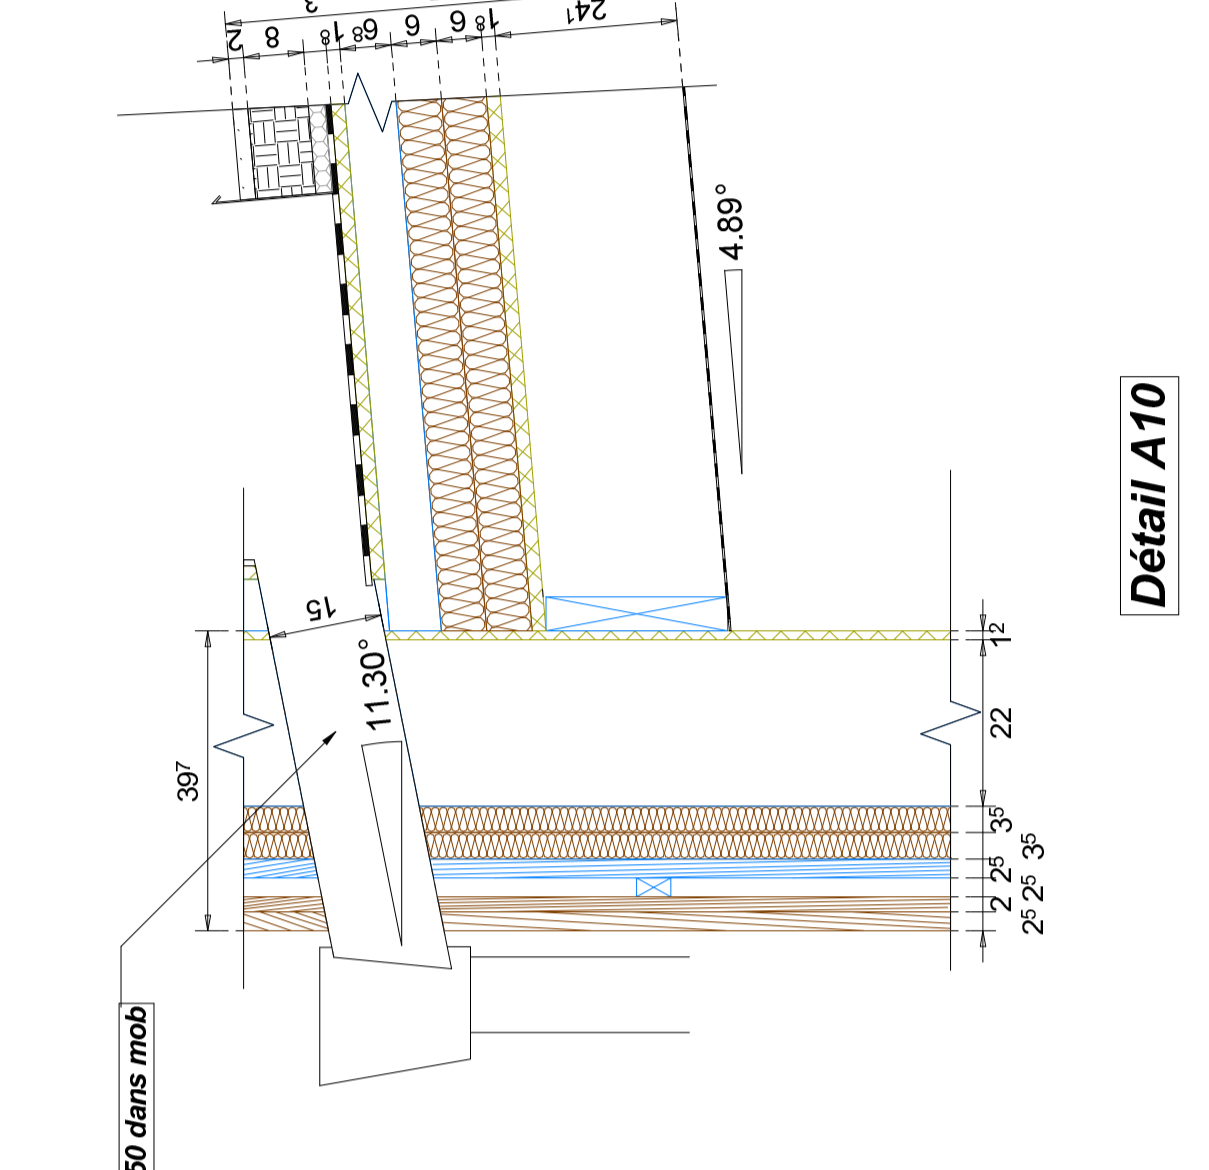


Détail A10

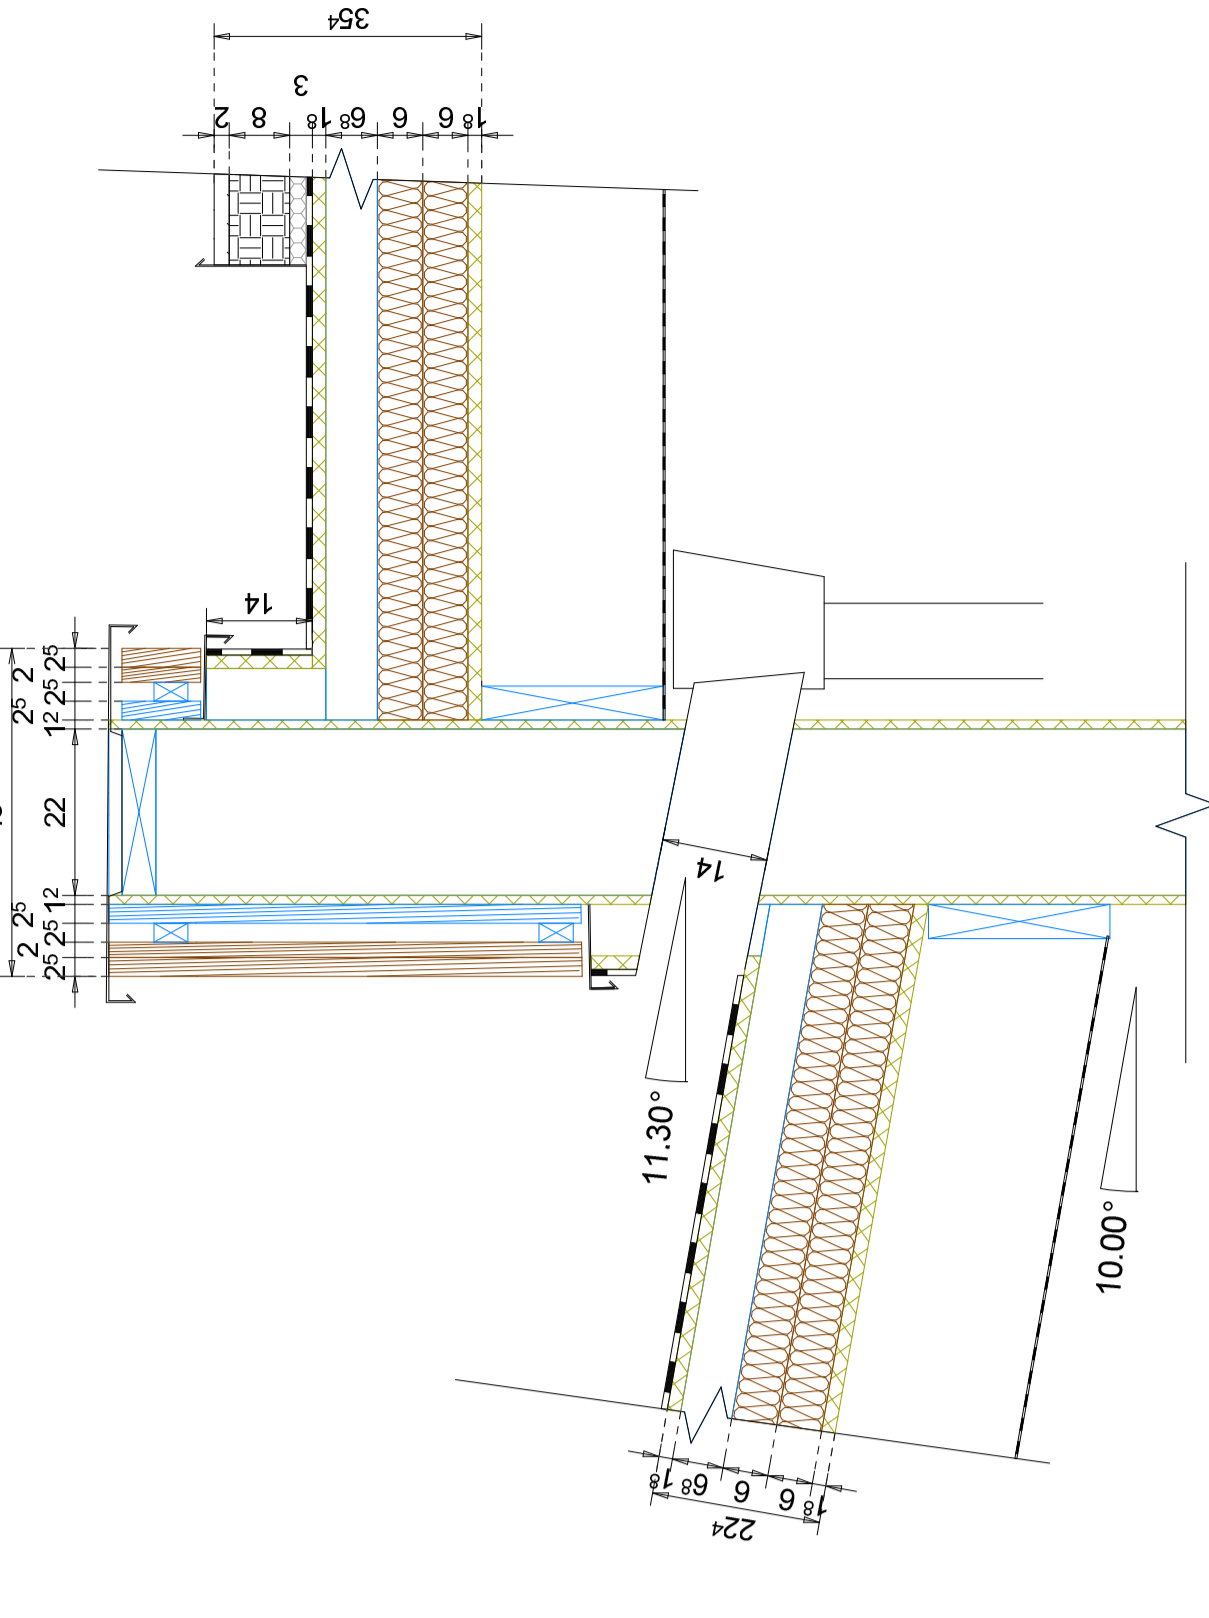


Détail A11

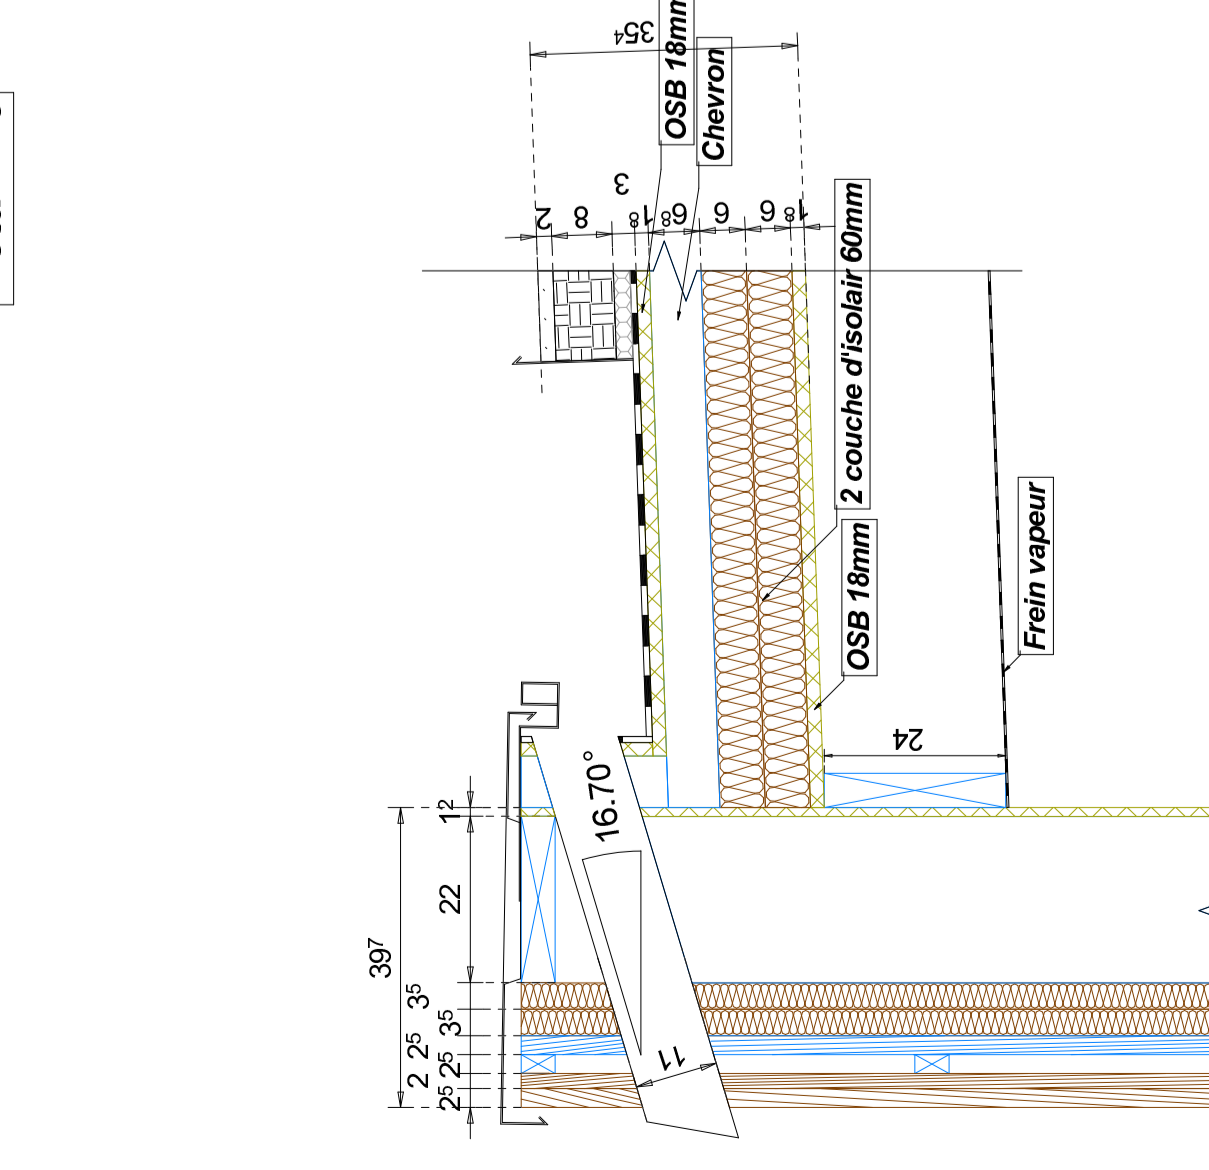


Détail A12

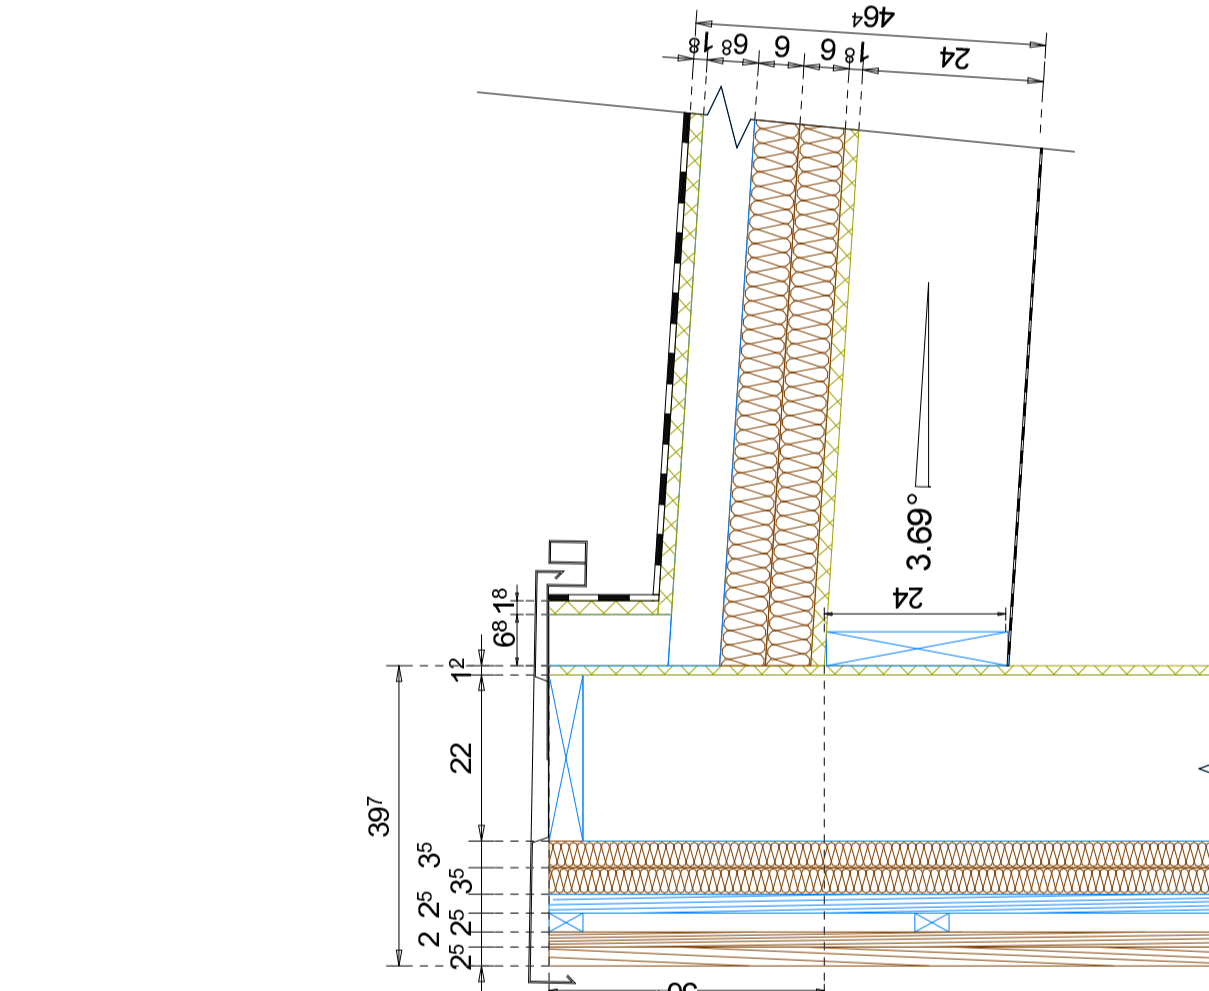

Détail B1

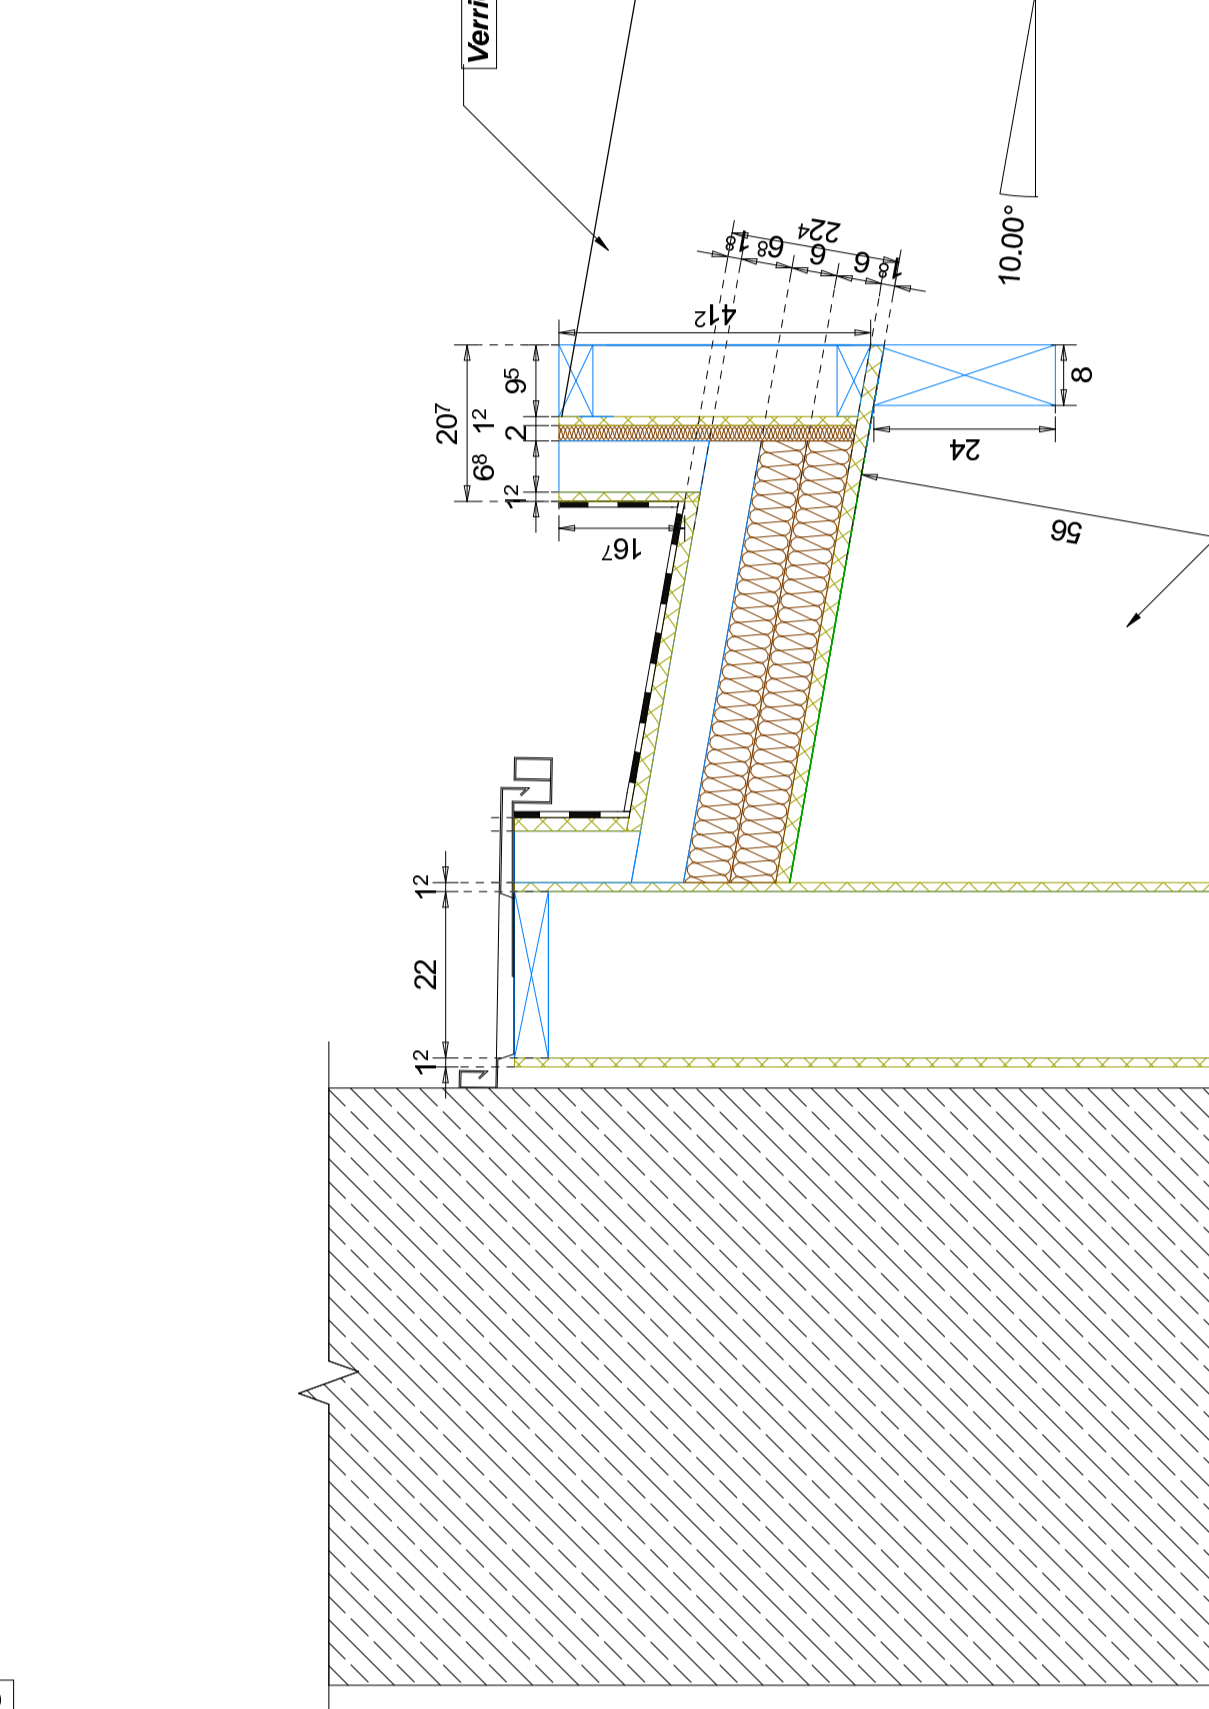


Détail B2

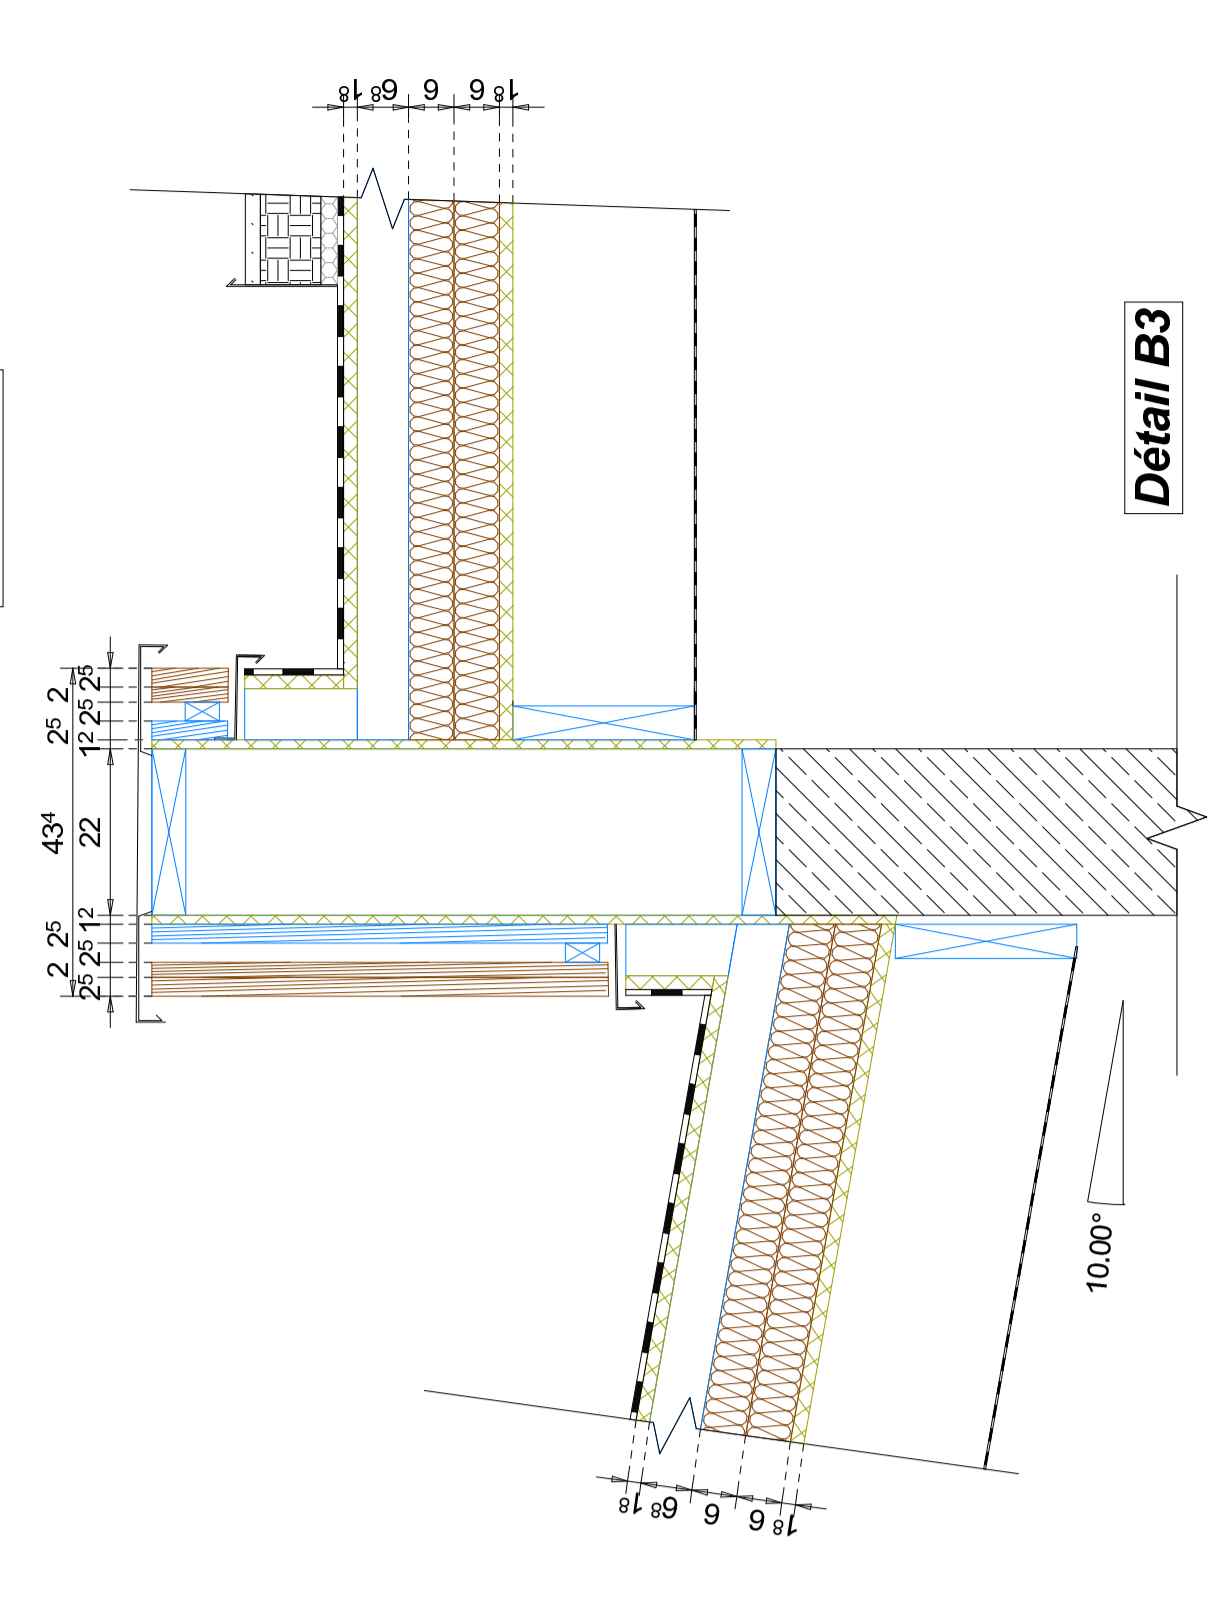


Détail B3


Complexe B toiture autoprotégée

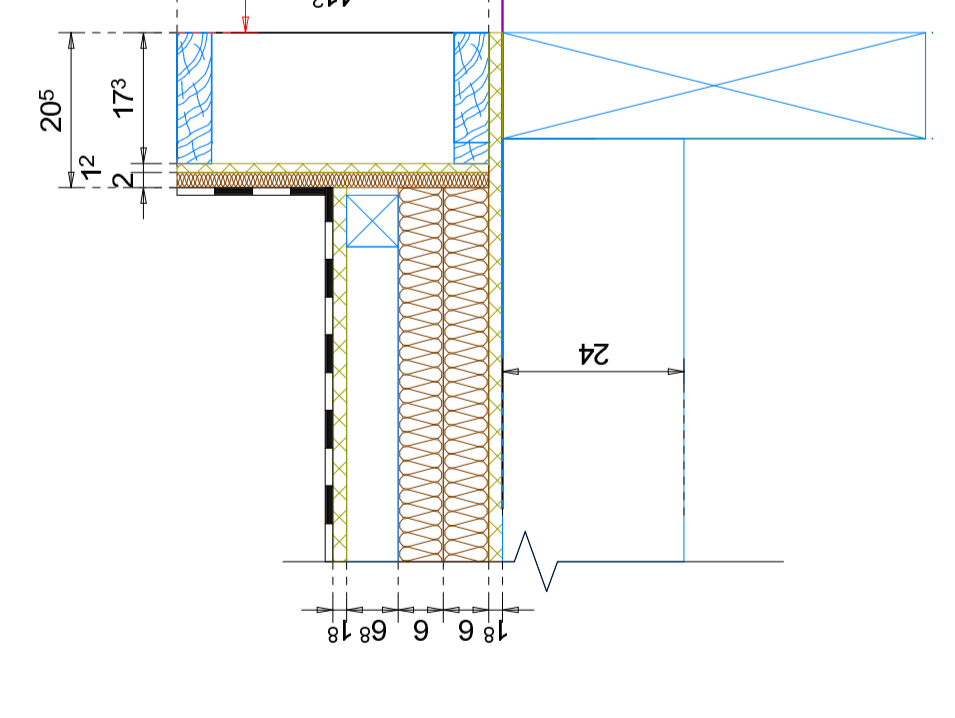


Détail B5

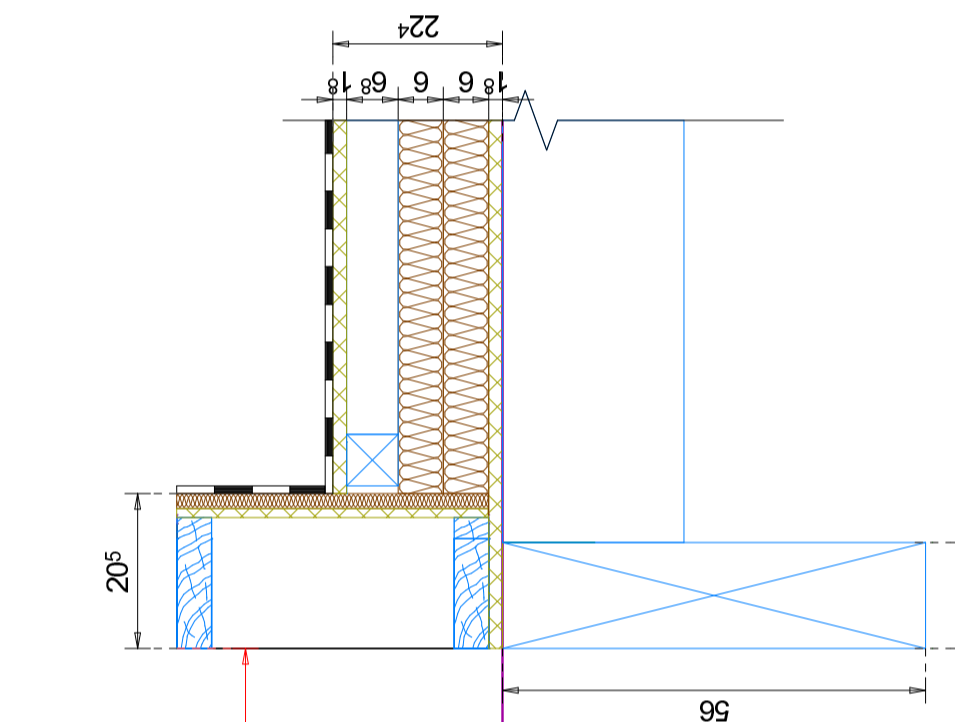


Détail B6

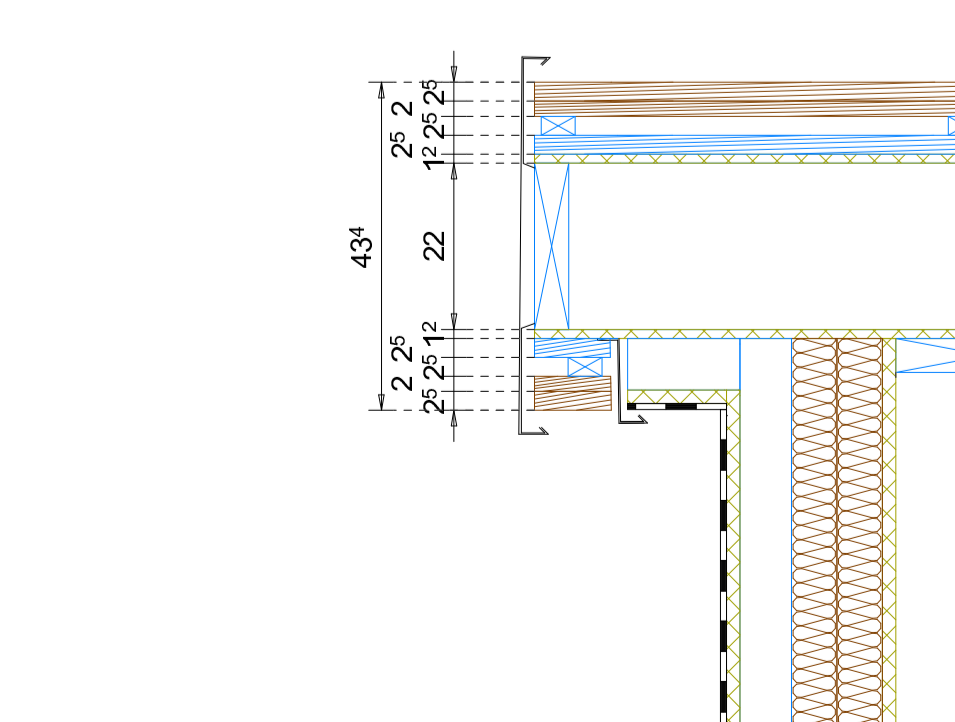

Détail B4

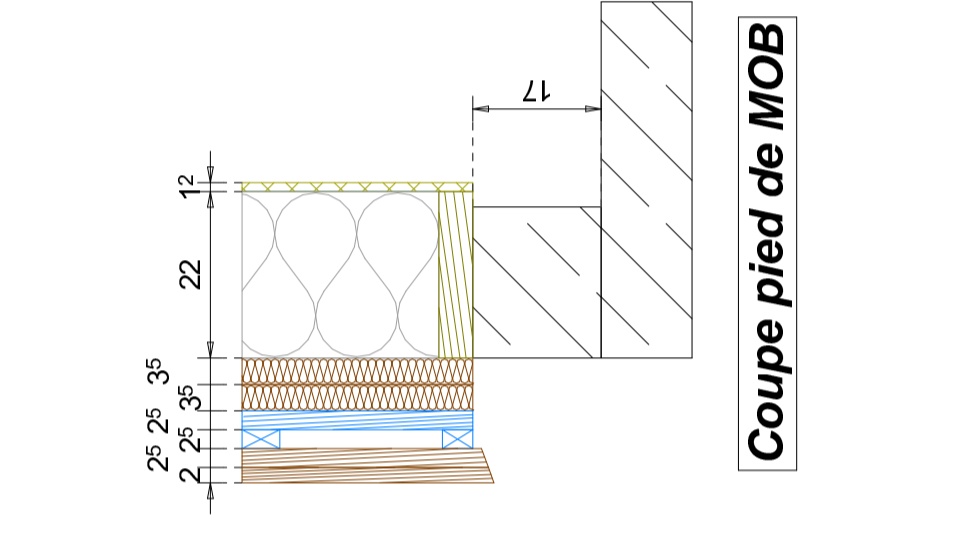

Coupe pied de MOB

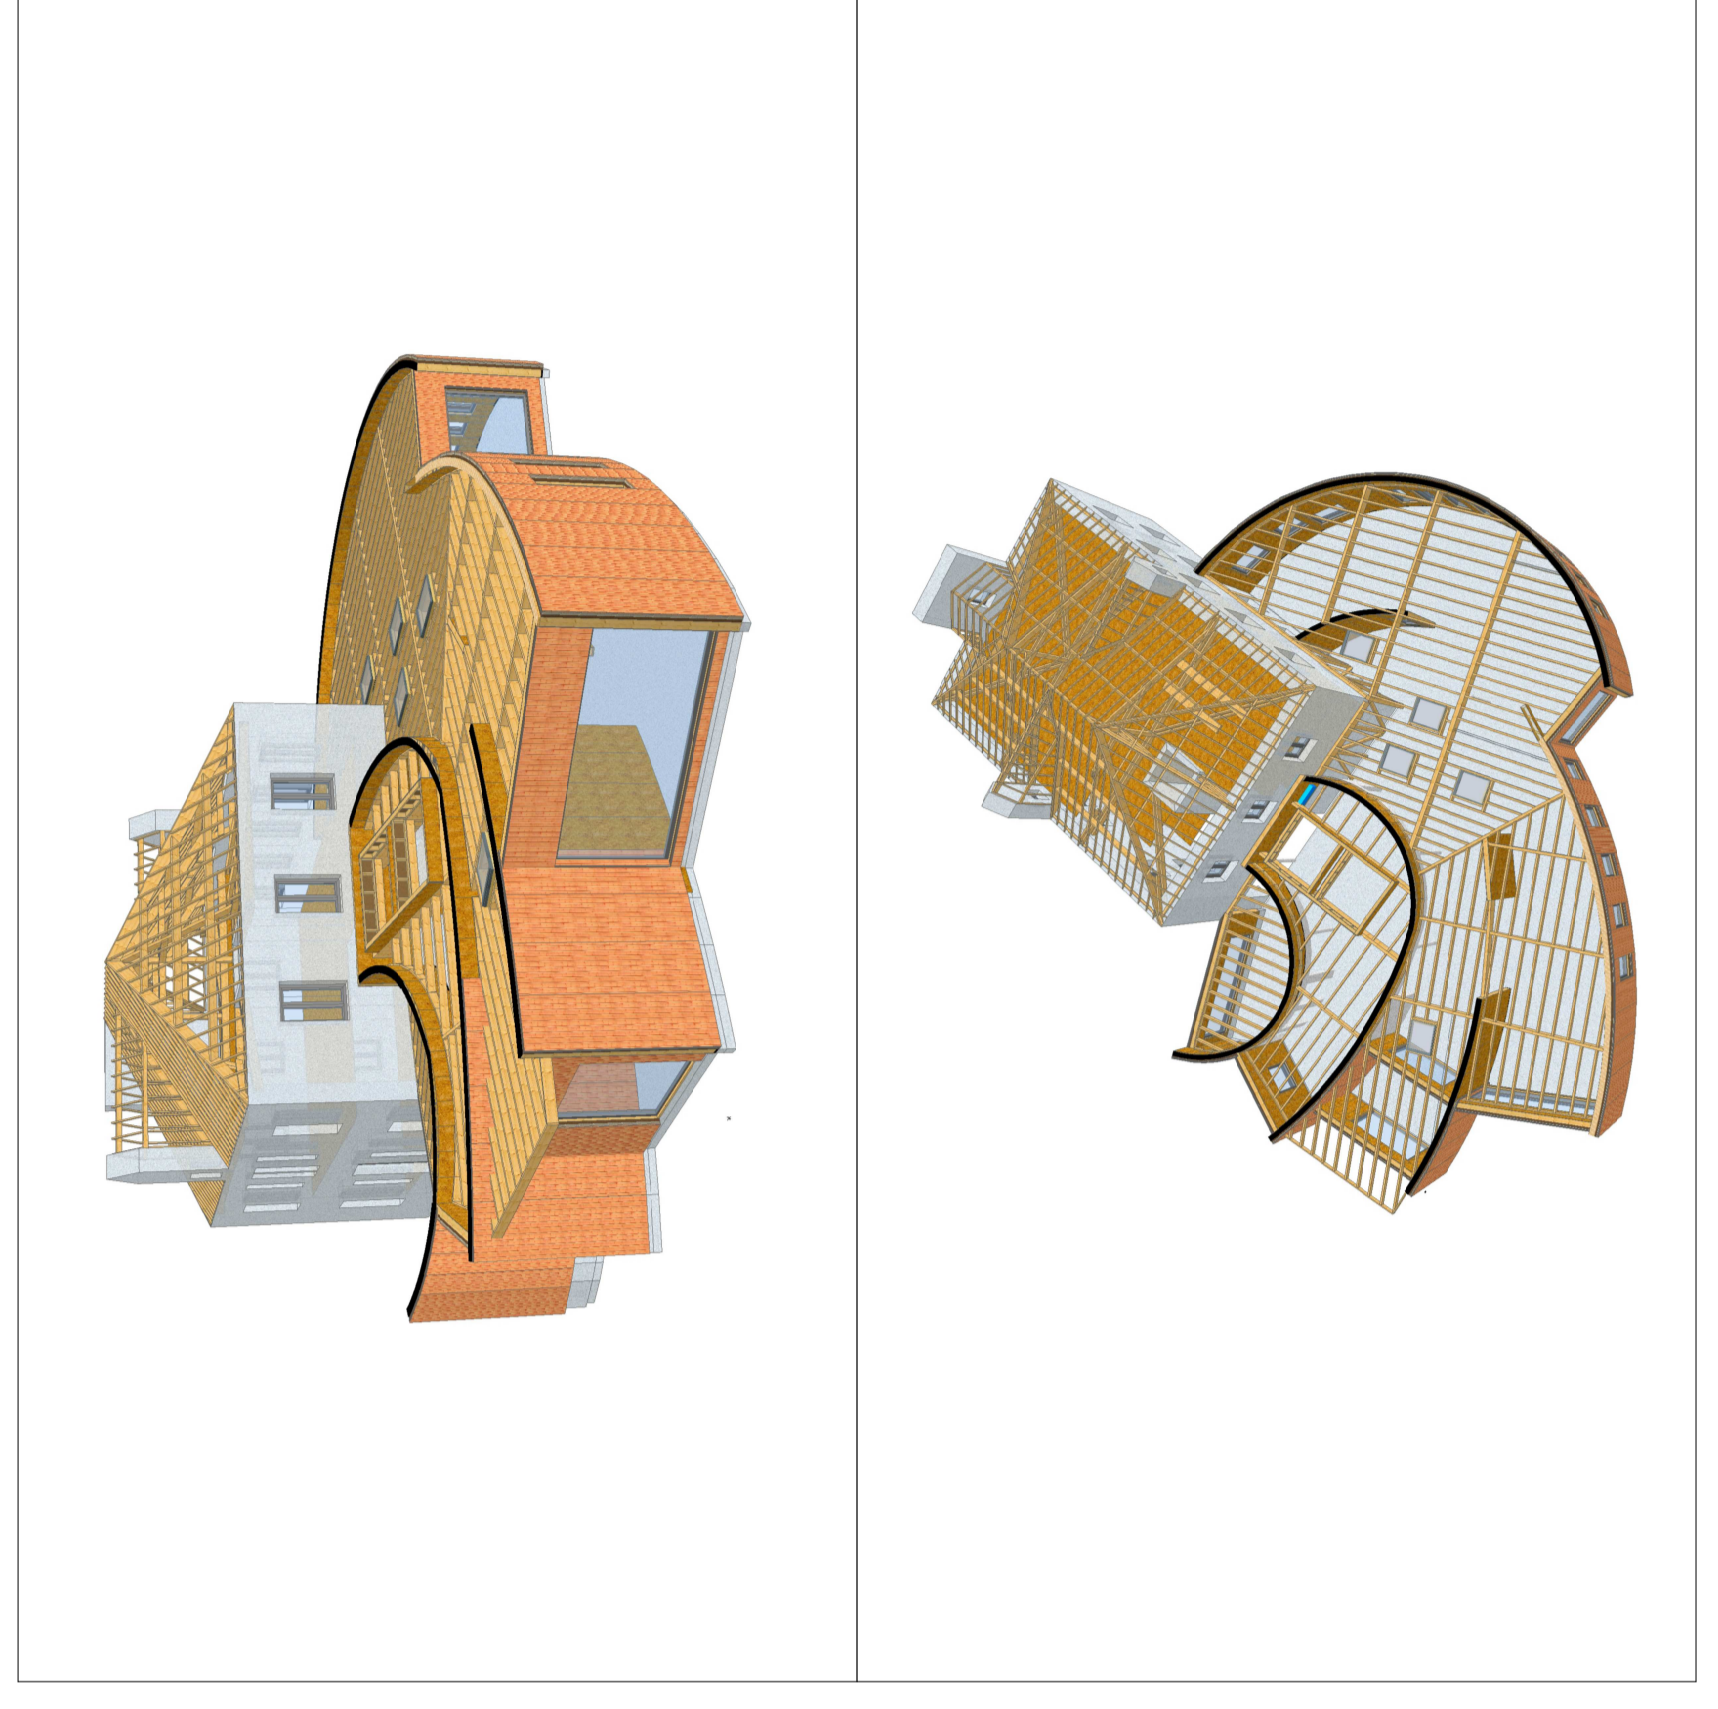

Mediatheque de Nort sur Erdre
44390 Nort sur Erdre

Maitre d'ouvrage :
Nom : Ville de Nort sur Erdre
Adresse : 2 Le Bonheur
Nort sur Erdre
Tel. 02 51 12 01 74
E-mail :

Maitre de controle :
Bureau de controle
Nom : Aquavie Métrouart
Adresse : 5 rue de Joubertin
Nort sur Erdre
Tel. 02 51 12 01 74
E-mail :

Visa :

Plan n° : Page n° 1 / 1
Carnet per : 03/03/2024
Quantite : 1000
A : 10/01/2024
B : 26/07/2024
C :
D :

ATELIER ISAC
MAISON BOIS • CHARPENTE
MENUISERIE • ISOLATION
AMENAGEMENTS INTERIEURS
ET EXTERIEURS

CONSTRUCTION BOIS
RENOVATION . I T E

SARL ISACOCHA Michel au capital de 47 000 €
* 7 rue de Saint-Jacques Nort-sur-Erdre • tel. 02 51 12 01 74 •
APE 4520A • SIRET 478 43 342 00025 • RCS : NANTES 478613362

CARNET DE DETAIL IND B