
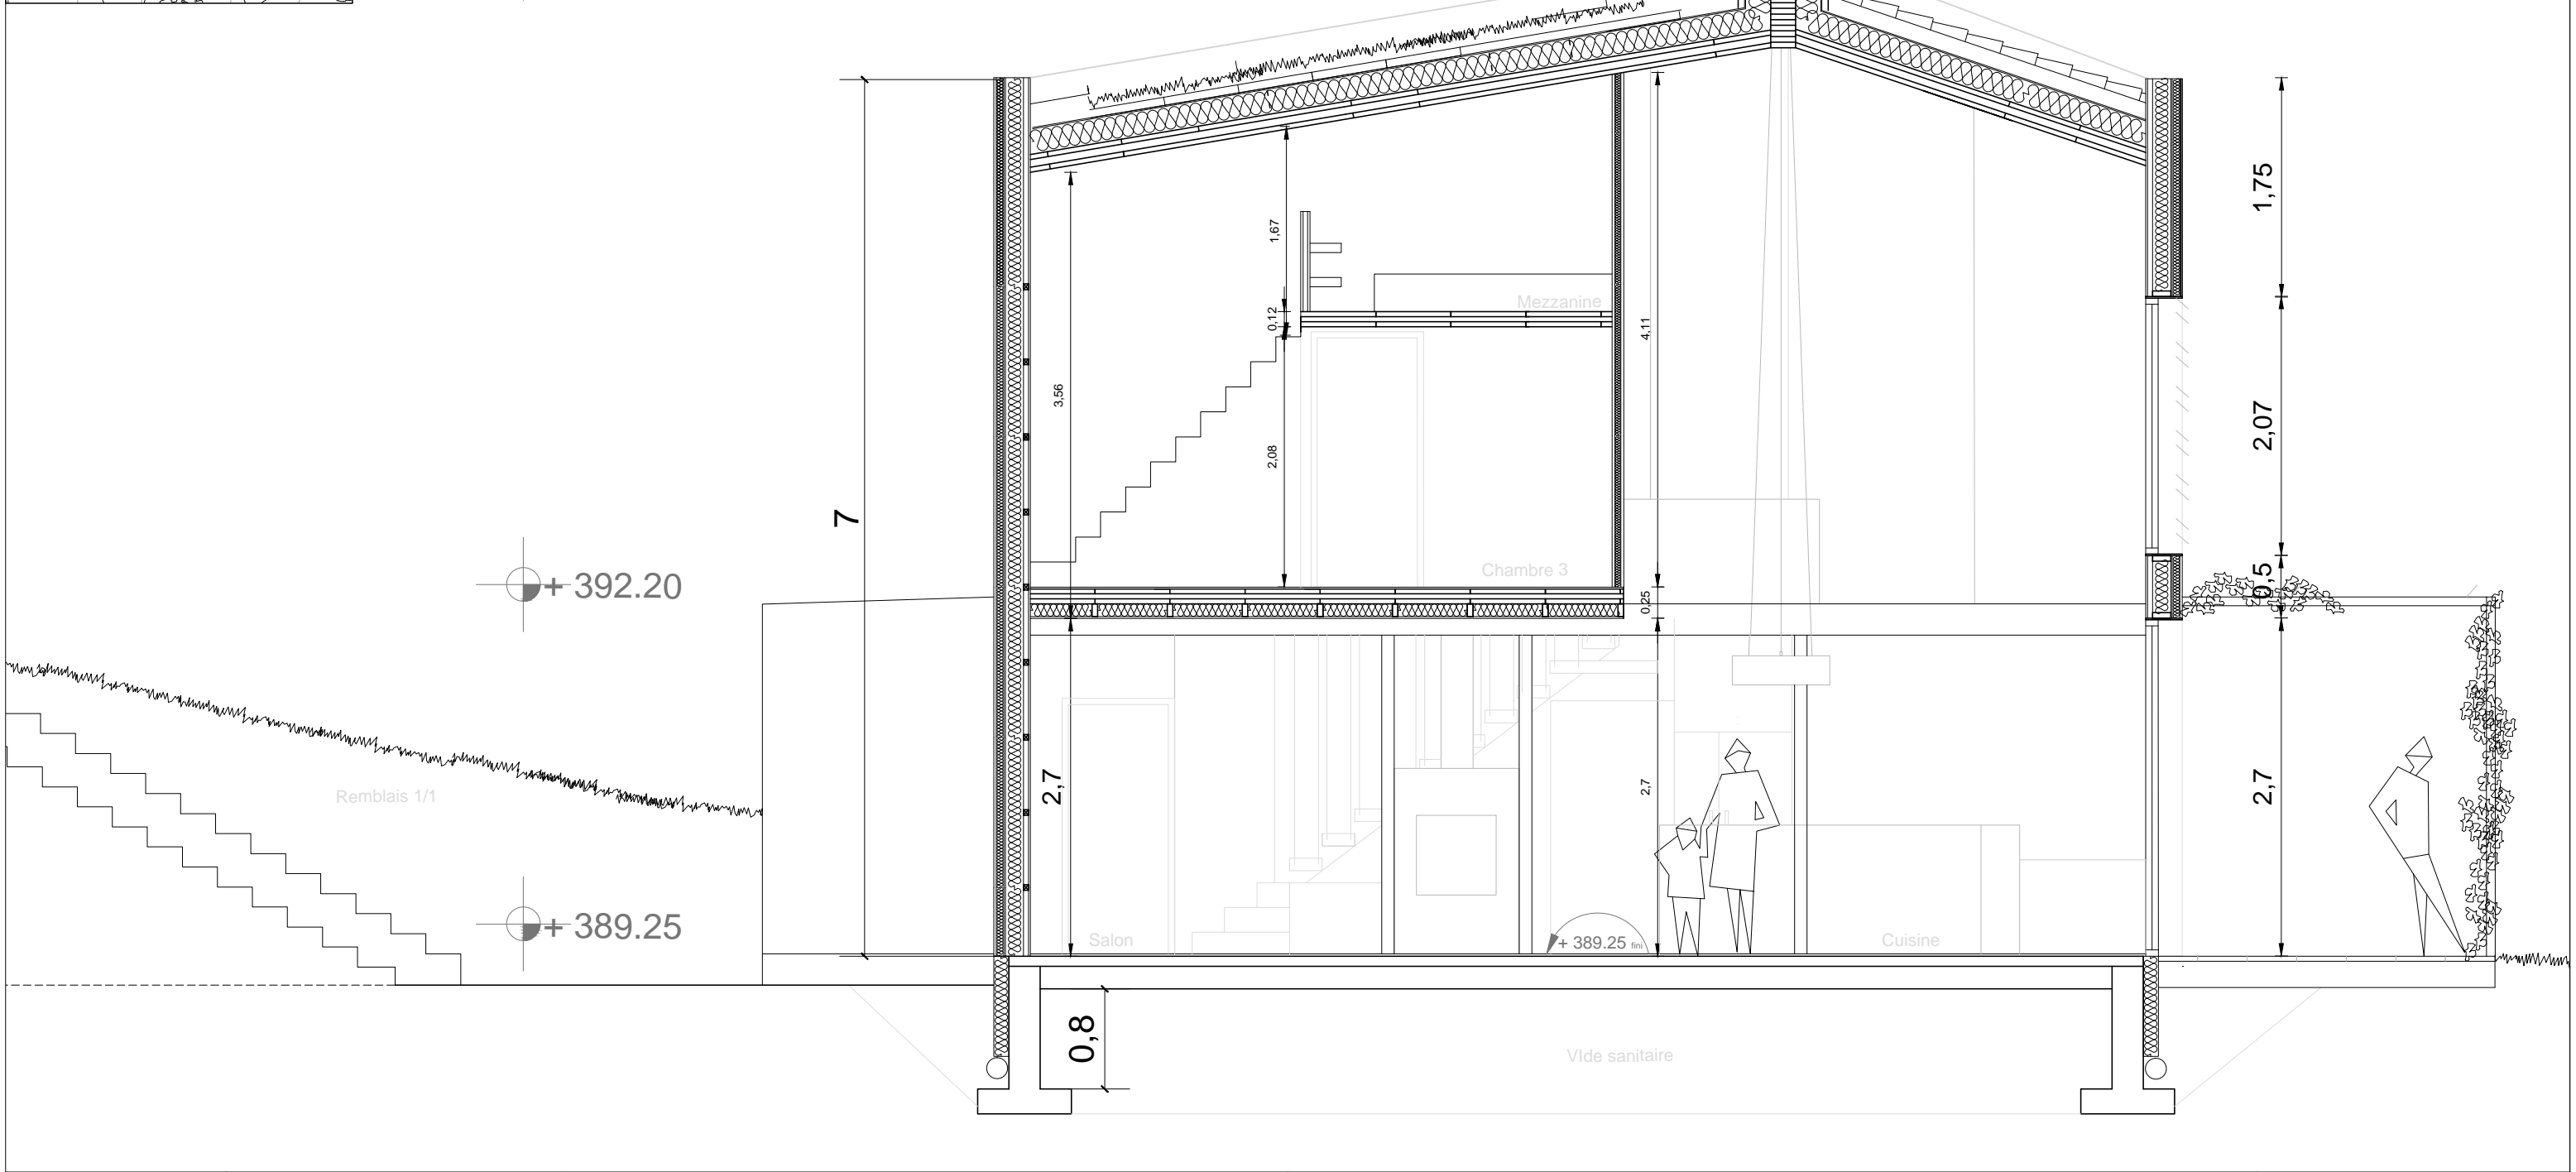



+ 396.45

+ 392.20

+ 389.25

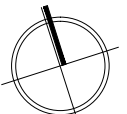

		<h3>Maison Passive</h3>				<h2>COUPE 1</h2>	<h3>MAR 8</h3>
		17 chemin de la Carraire   13950 CADOLIVE Mme Talin Emeline   M. Antoine Jean Guillaume					
DATE	29/05/2017	PHASE	ECHELLE	Indice	N° Doc:	Document marché	OlivierMoreuxArchitecte CAP15-1 route de la Gavotte 13015 MARSEILLE tél:0678105844 olivier.moreux@free.fr
EMETTEUR	OMA_oliviermoreux	MAR	1/50	08	08-MAR		