


+ 396.45

+ 392.20

+ 389.25 pente 1 %

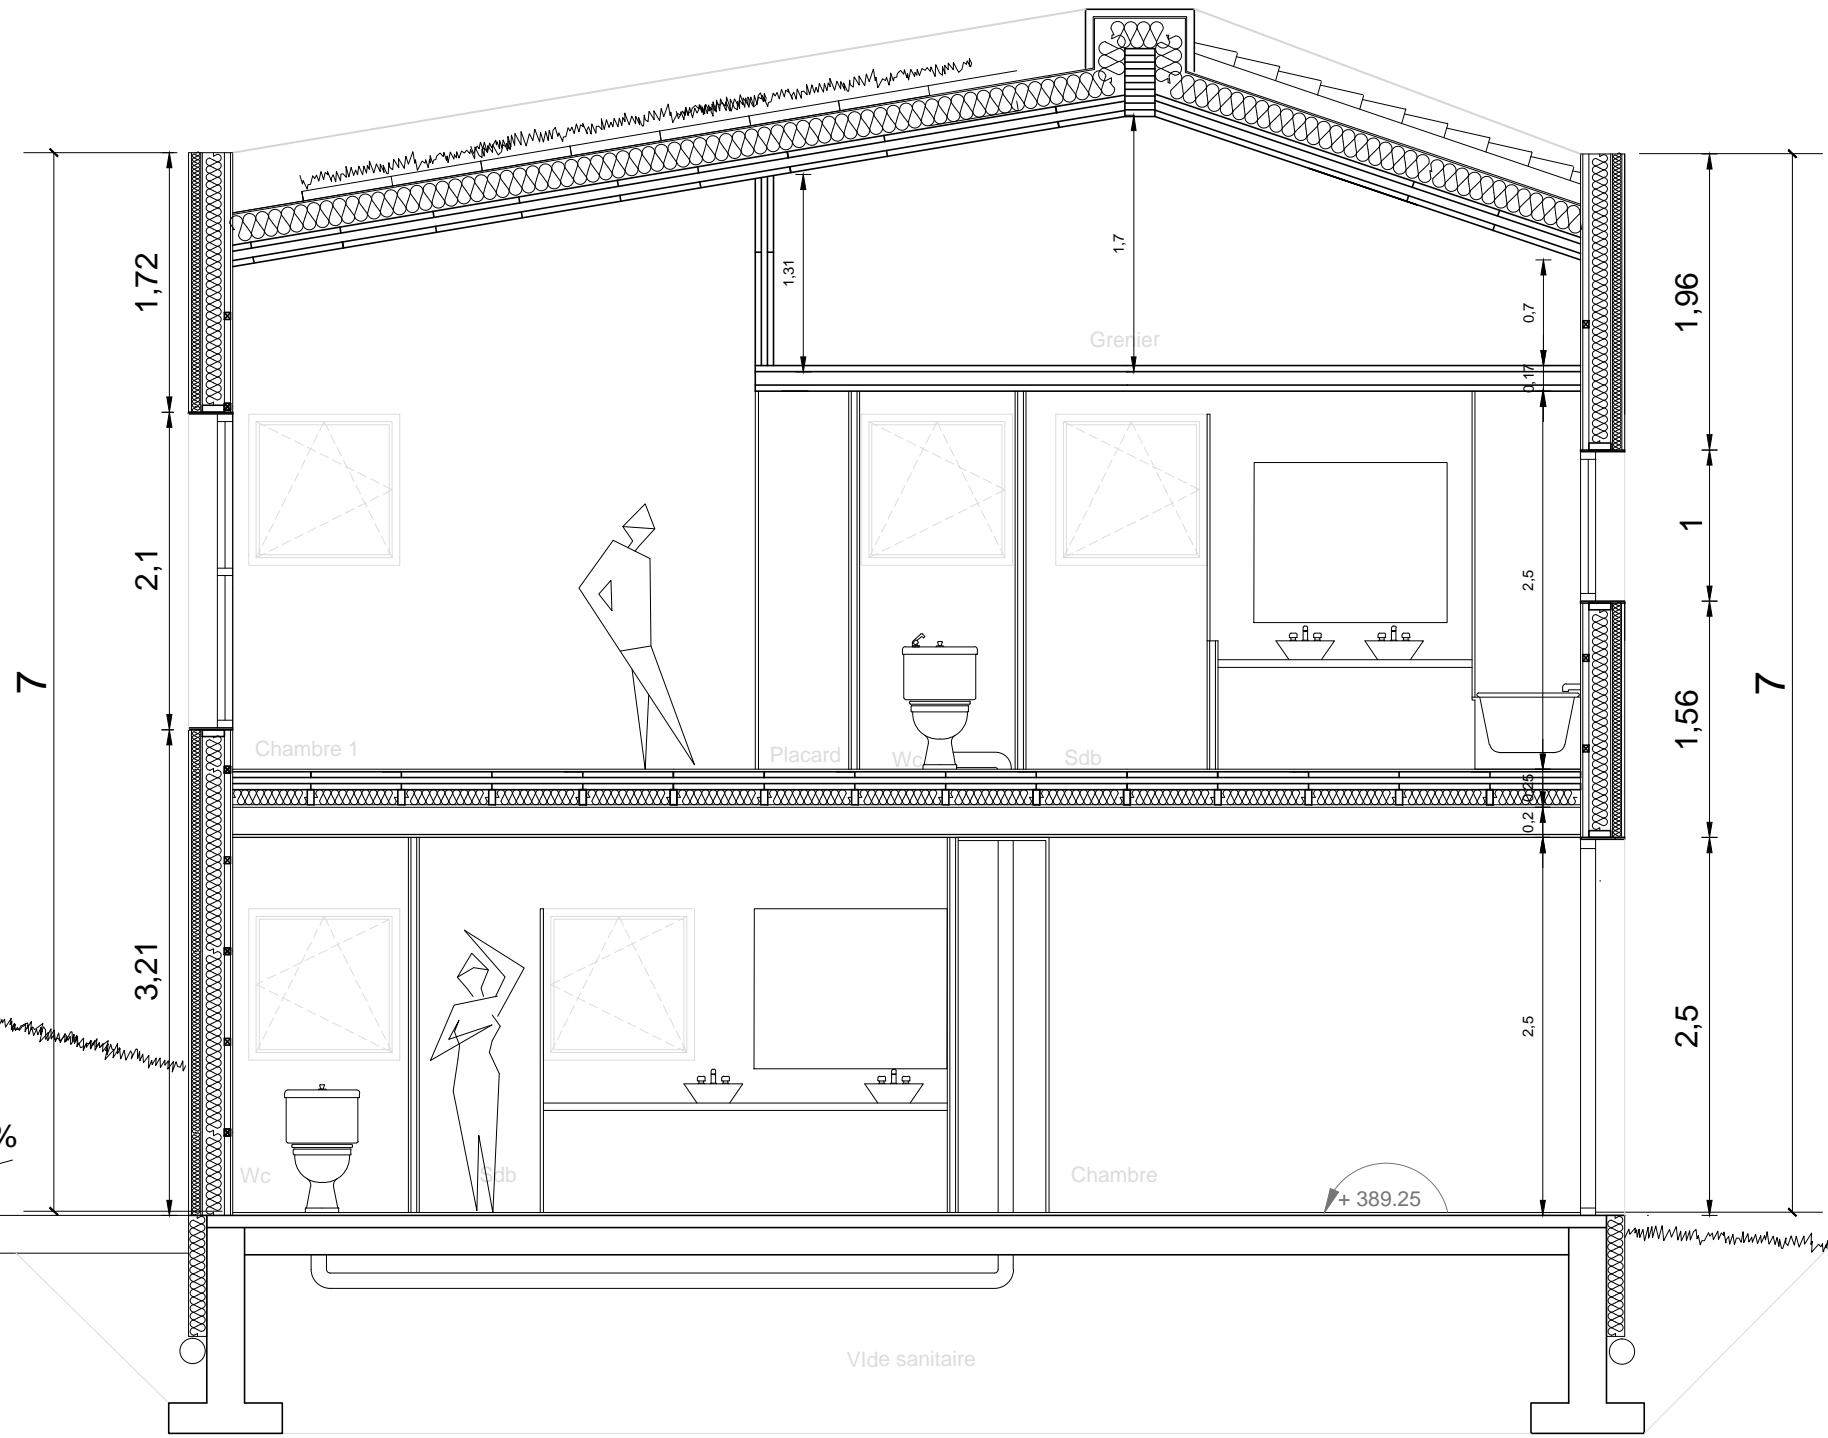

	<b>Maison Passive</b>					<b>COUPE 4</b>	<b>MAR 11</b>
	17 chemin de la Carraire   13950 CADOLIVE Mme Talin Emeline   M. Antoine Jean Guillaume						
DATE	29/05/2017	PHASE	ECHELLE	Indice	N° Doc:	<b>Document marché</b>	OlivierMoreuxArchitecte CAP15-1 route de la Gavotte 13015 MARSEILLE tél:0678105844 olivier.moreux@free.fr
EMETTEUR	OMA_oliviermoreux	MAR	1/50	11	11-MAR		