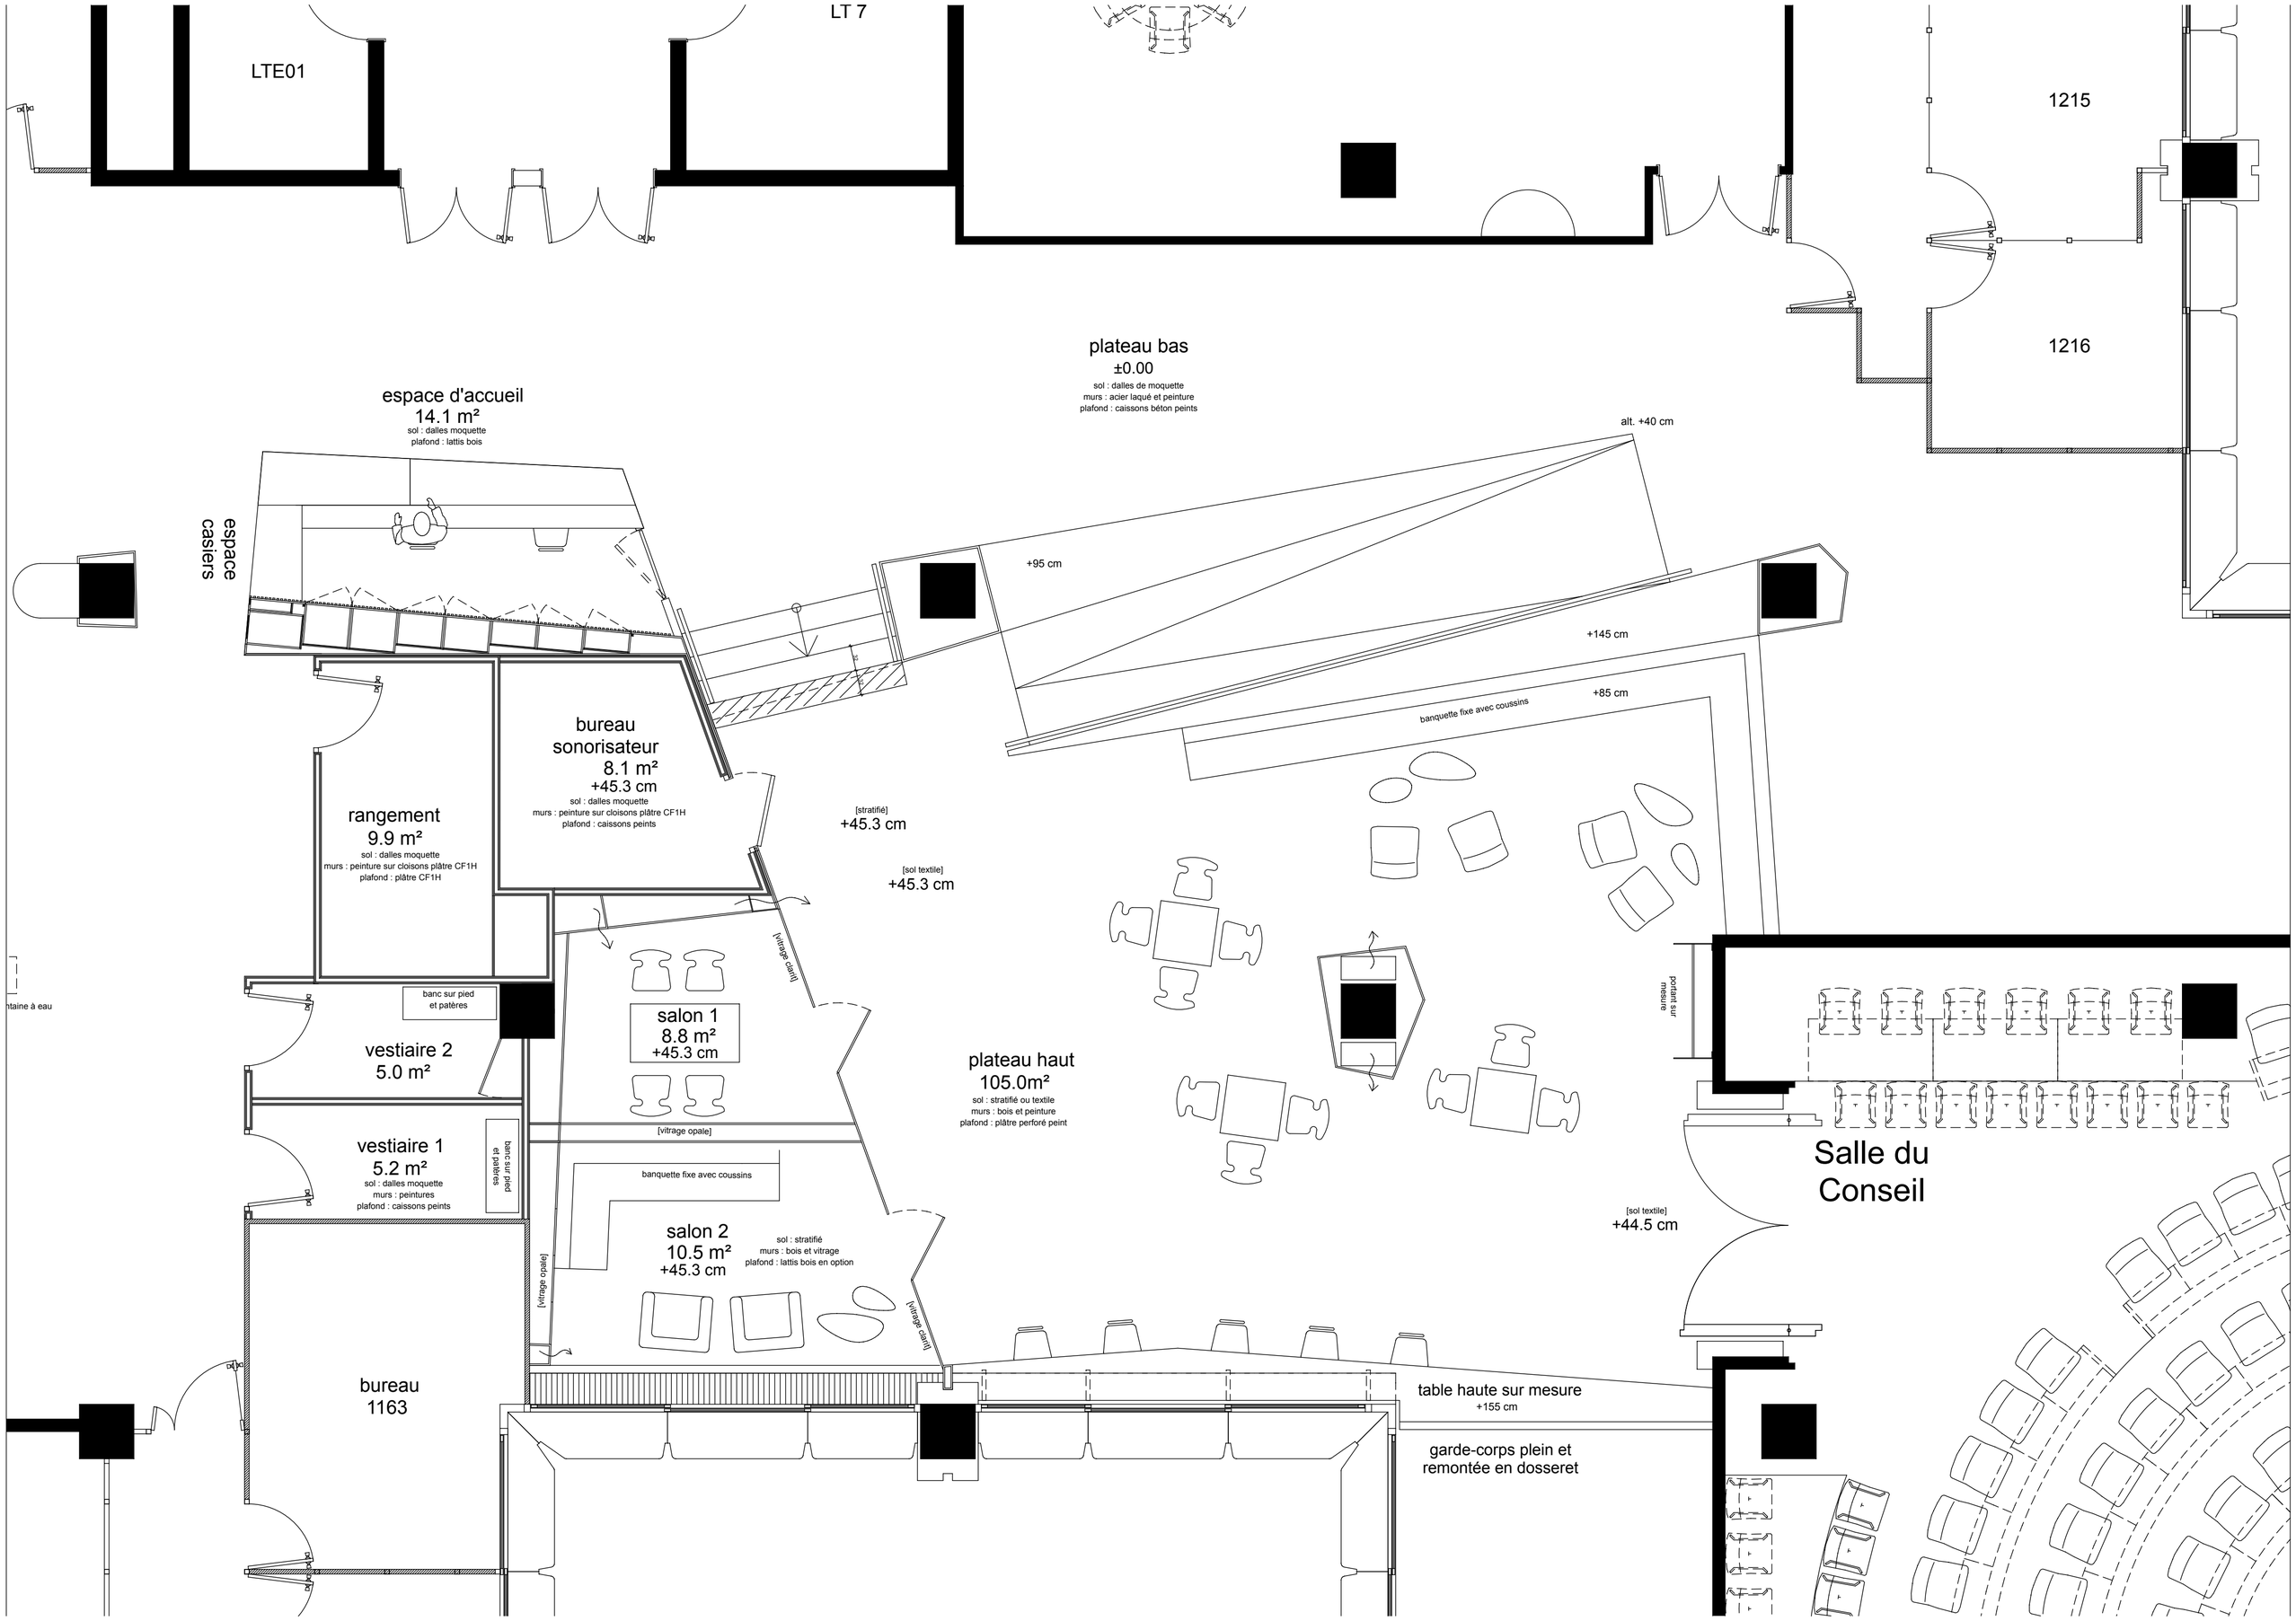
LTE01
LT 7
1215
1216
plateau bas
±0.00
sol : dalles de moquette
murs : acier laqué et peinture
plafond : caissons béton peints
espace d'accueil
14.1 m²
sol : dalles moquette
plafond : lattis bois
espace casiers
alt. +40 cm
+95 cm
+145 cm
+85 cm
banquette fixe avec coussins
bureau sonorisateur
8.1 m²
+45.3 cm
sol : dalles moquette
murs : peinture sur cloisons plâtre CF1H
plafond : caissons peints
rangement
9.9 m²
sol : dalles moquette
murs : peinture sur cloisons plâtre CF1H
plafond : plâtre CF1H
[stratifié]
+45.3 cm
[sol textile]
+45.3 cm
[vitrage clair]
banc sur pied et patères
vestiaire 2
5.0 m²
salon 1
8.8 m²
+45.3 cm
plateau haut
105.0m²
sol : stratifié ou textile
murs : bois et peinture
plafond : plâtre perforé peint
[vitrage opale]
vestiaire 1
5.2 m²
sol : dalles moquette
murs : peintures
plafond : caissons peints
banquette fixe avec coussins
salon 2
10.5 m²
+45.3 cm
sol : stratifié
murs : bois et vitrage
plafond : lattis bois en option
portant sur mesure
Salle du Conseil
[sol textile]
+44.5 cm
bureau
1163
table haute sur mesure
+155 cm
garde-corps plein et remontée en dosseret