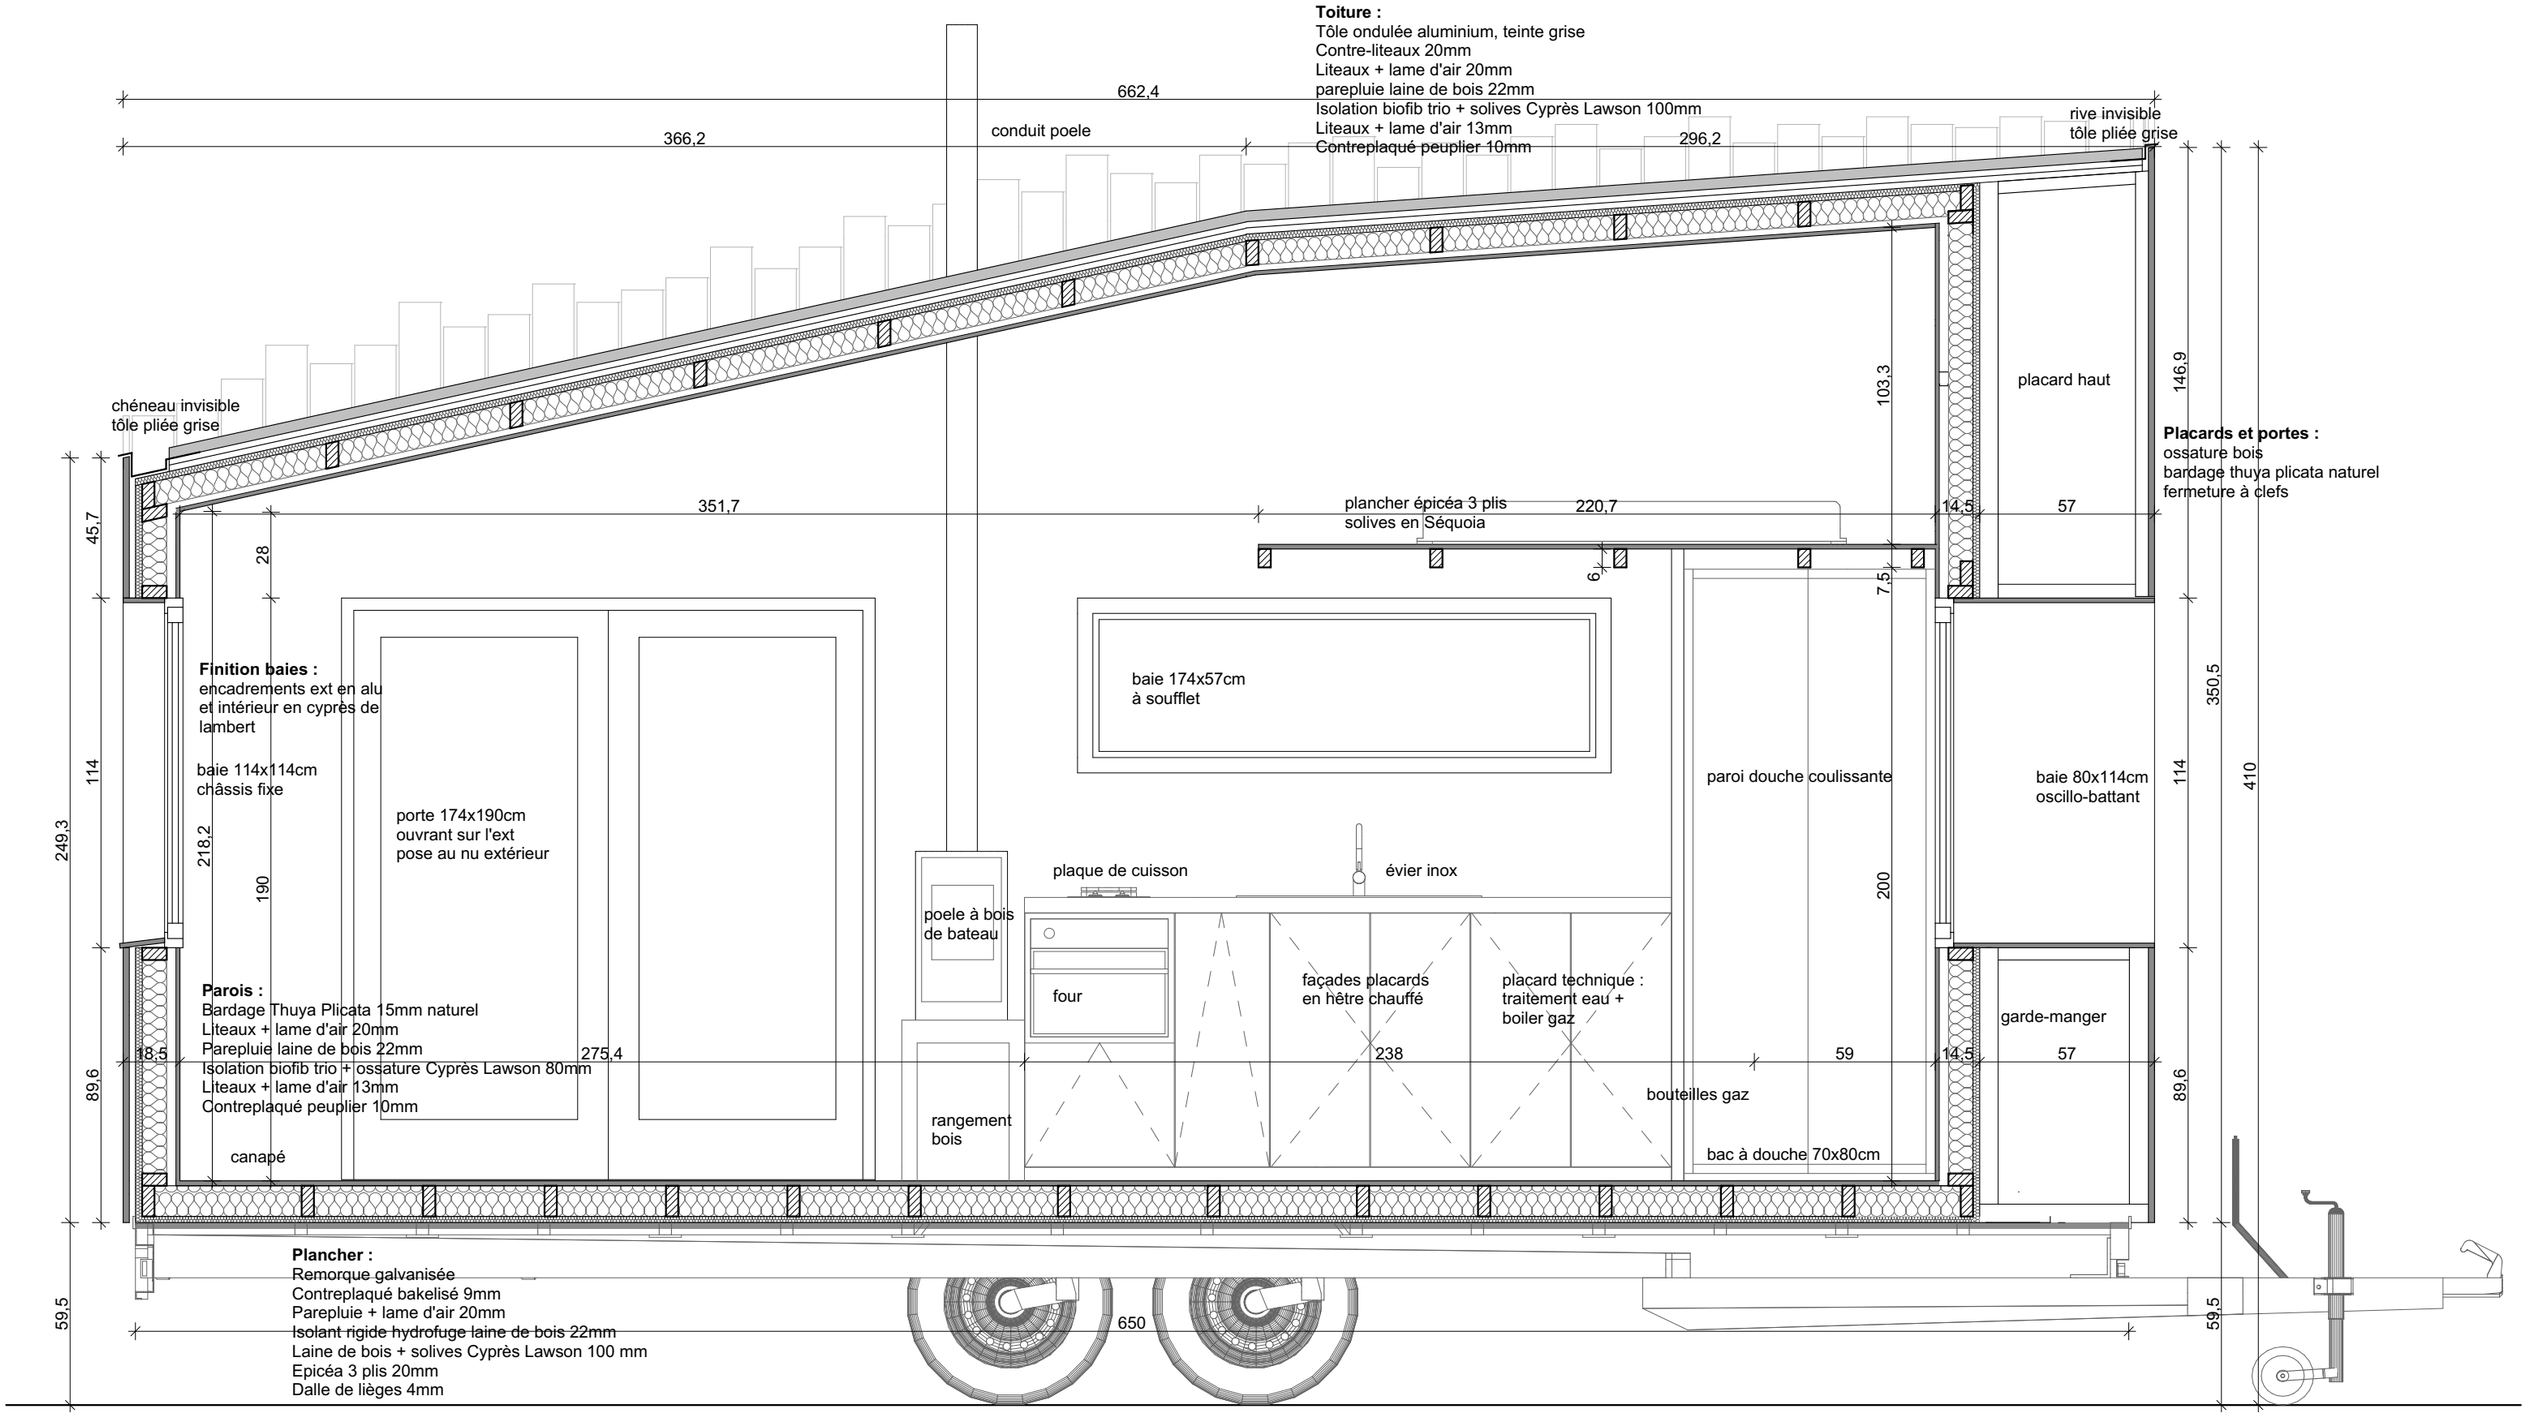

COUPE LONGITUDINALE

La Petite Maison

1:20

Alice Bonamour

10 rue du Douet Garnier 44000 Nantes

06 15 24 54 95 / alicebonamour@gmail.com