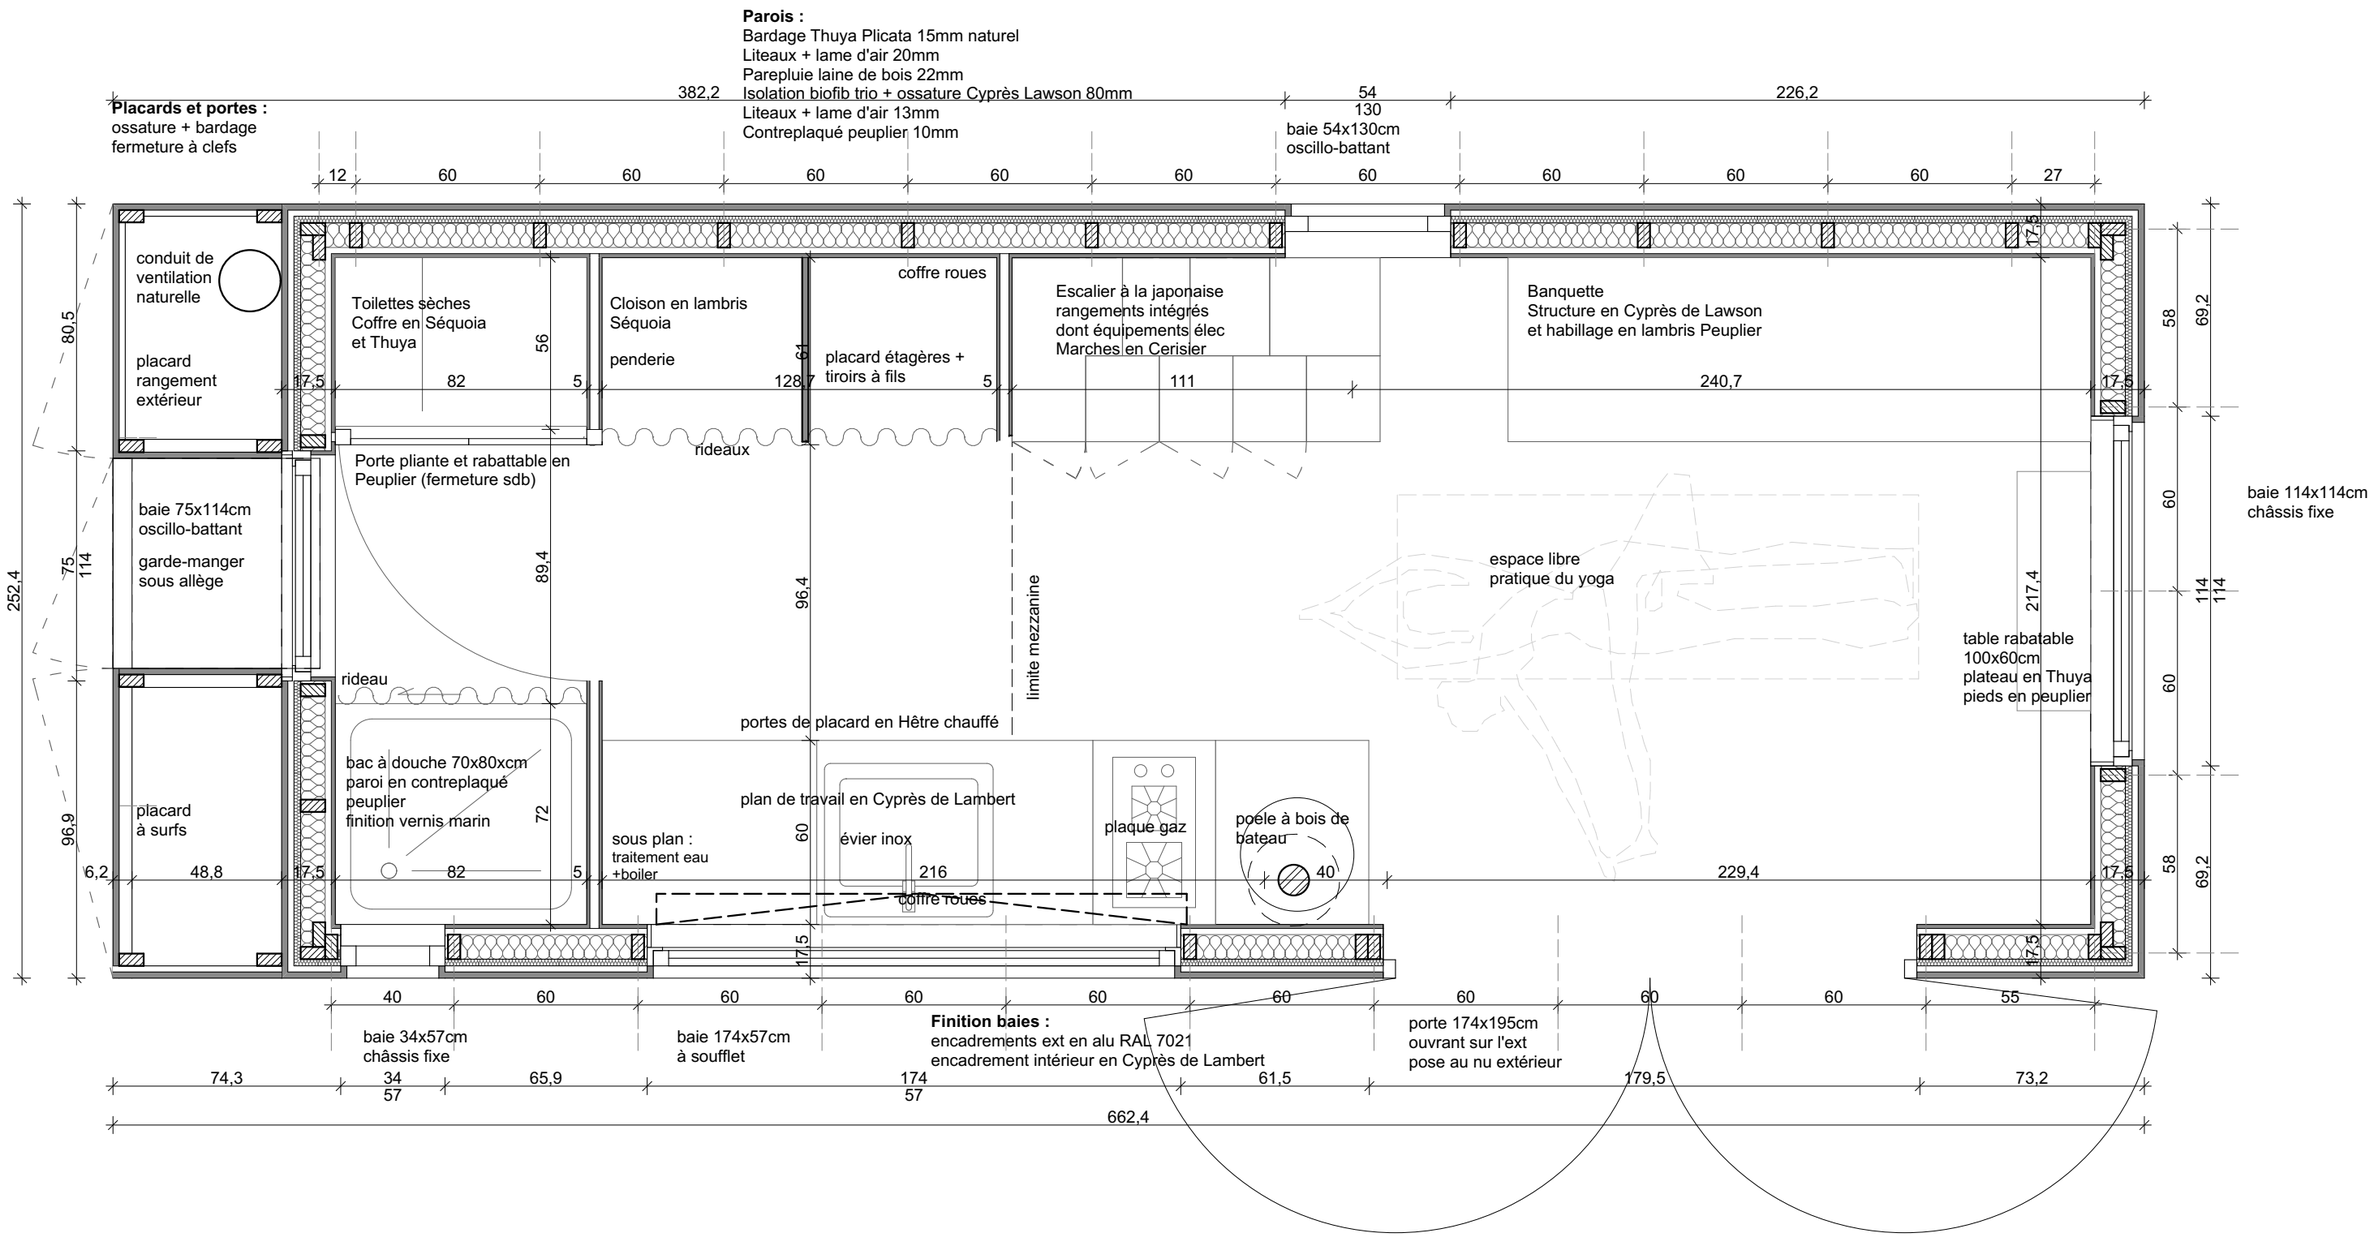

PLAN RDC

La Petite Maison

1:20

Alice Bonamour
10 rue du Douet Garnier 44000 Nantes
06 15 24 54 95 / alicebonamour@gmail.com