
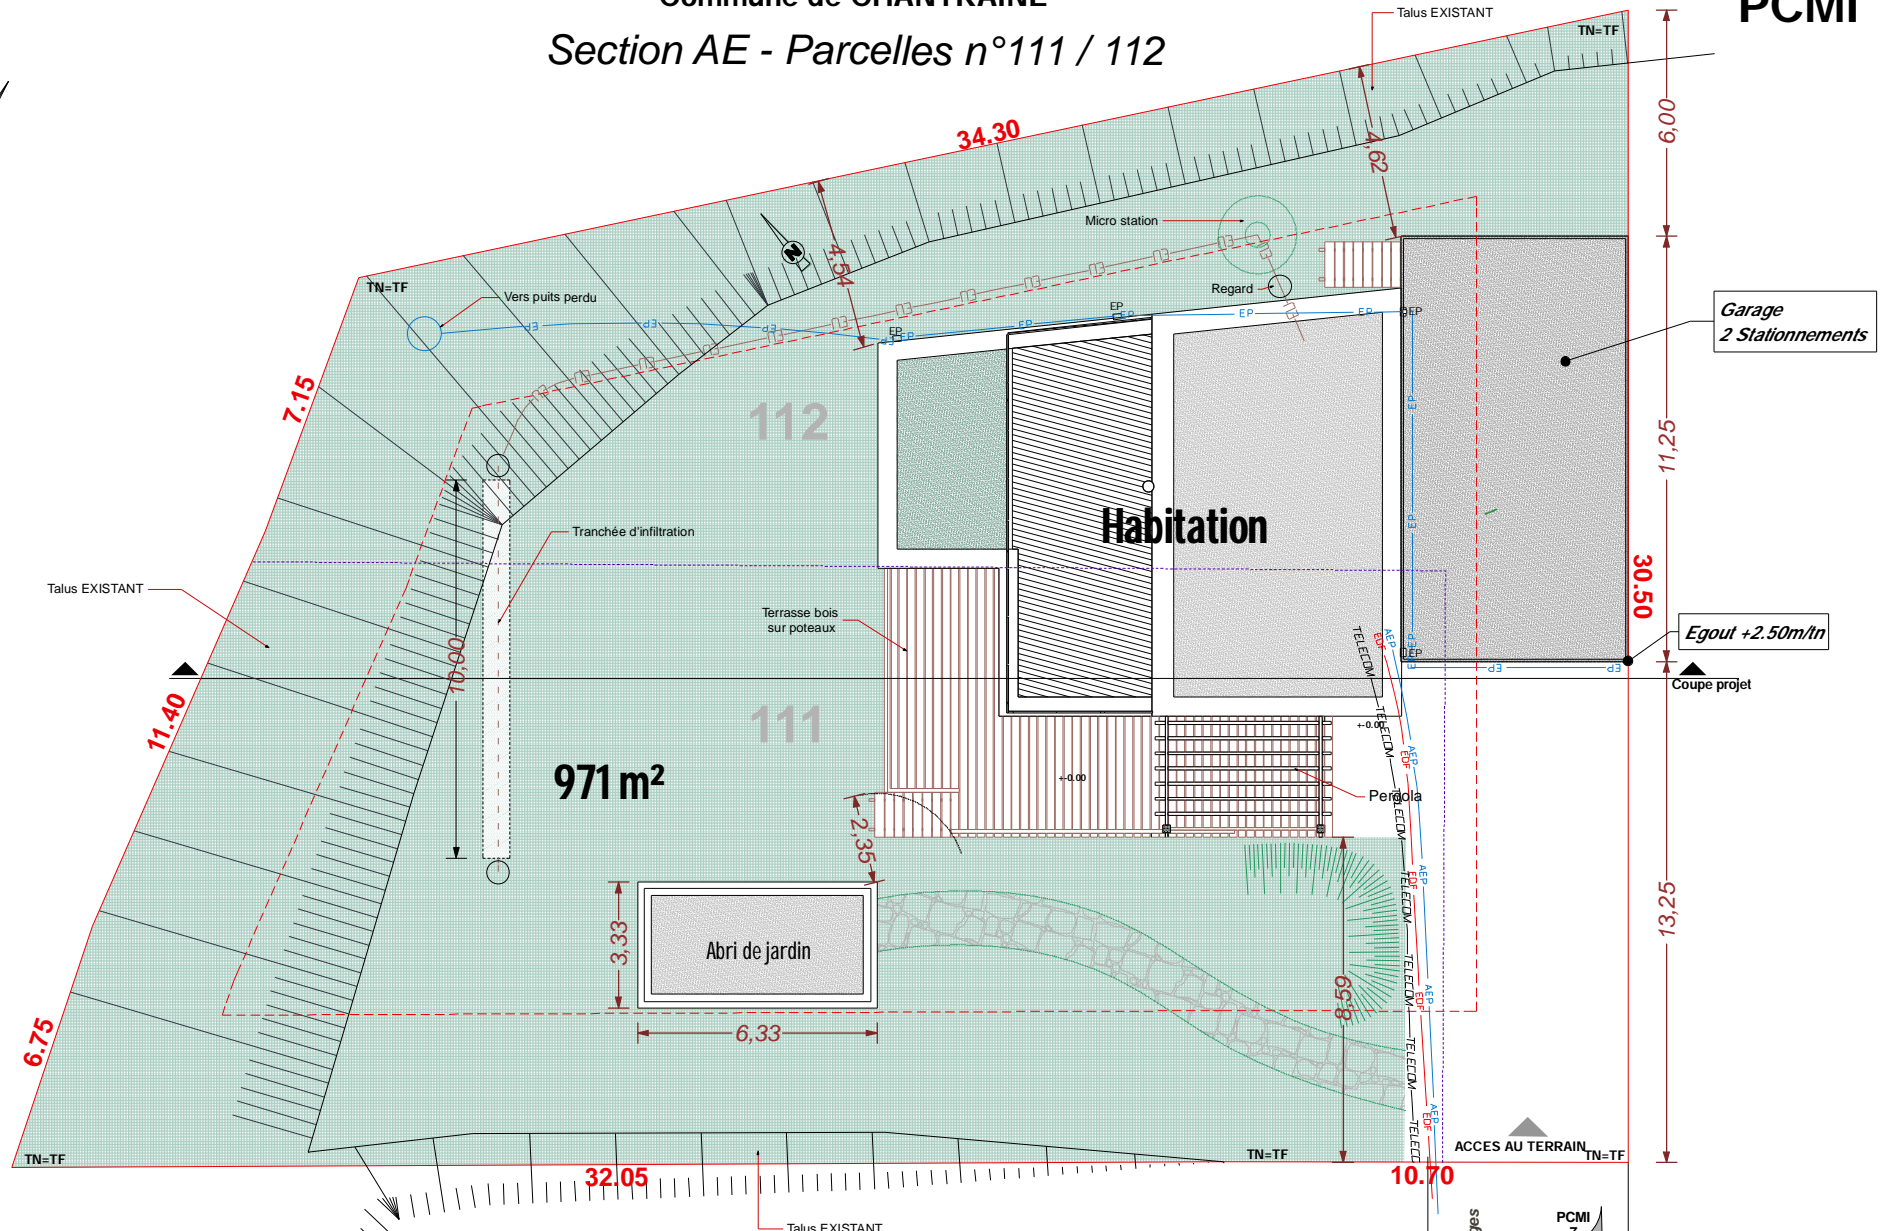


PLAN DE MASSE

M EUSTACHE Jocelyn

PCMI 2

Commune de CHANTRAINE Section AE - Parcelles n°111 / 112

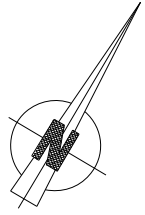

- - - Limite des 4m
— Limite de propriété