

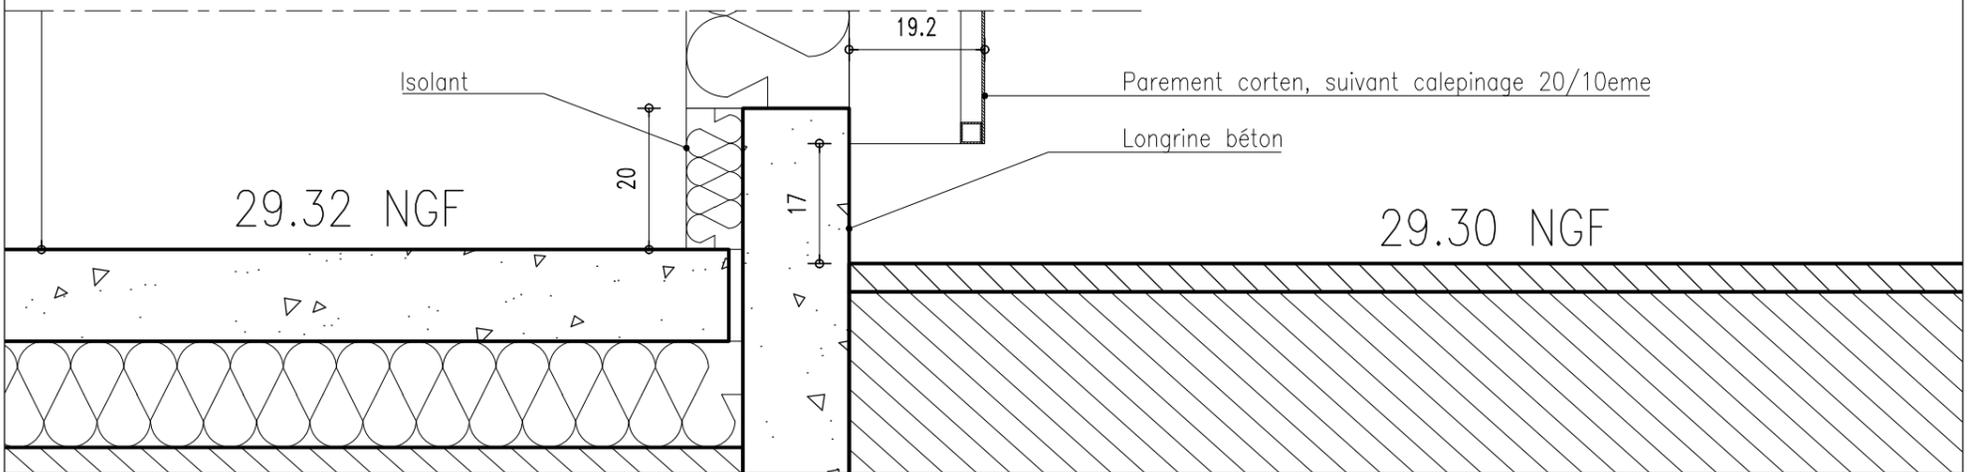
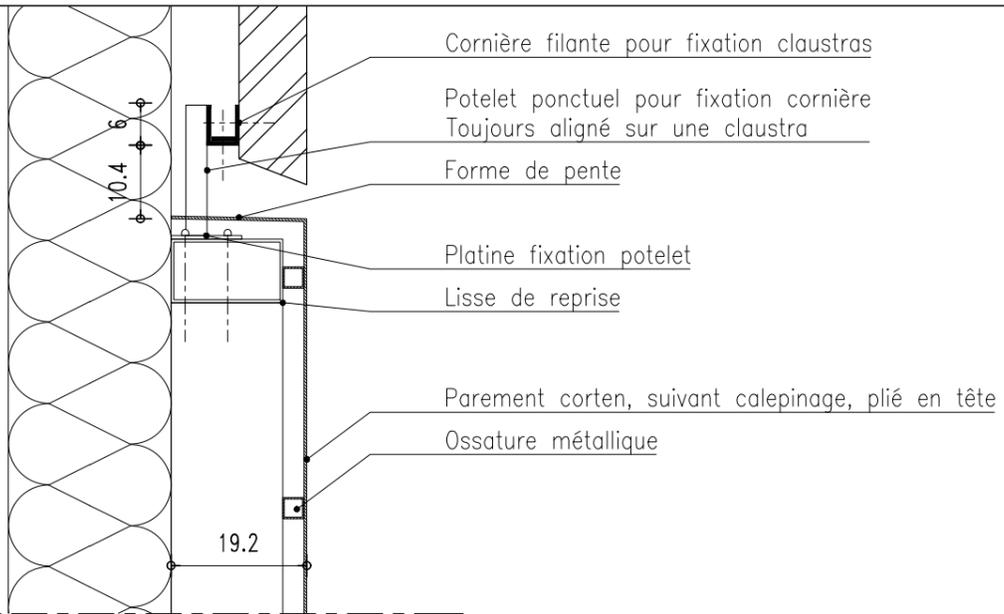


Détail Type 5 : façade corten

378

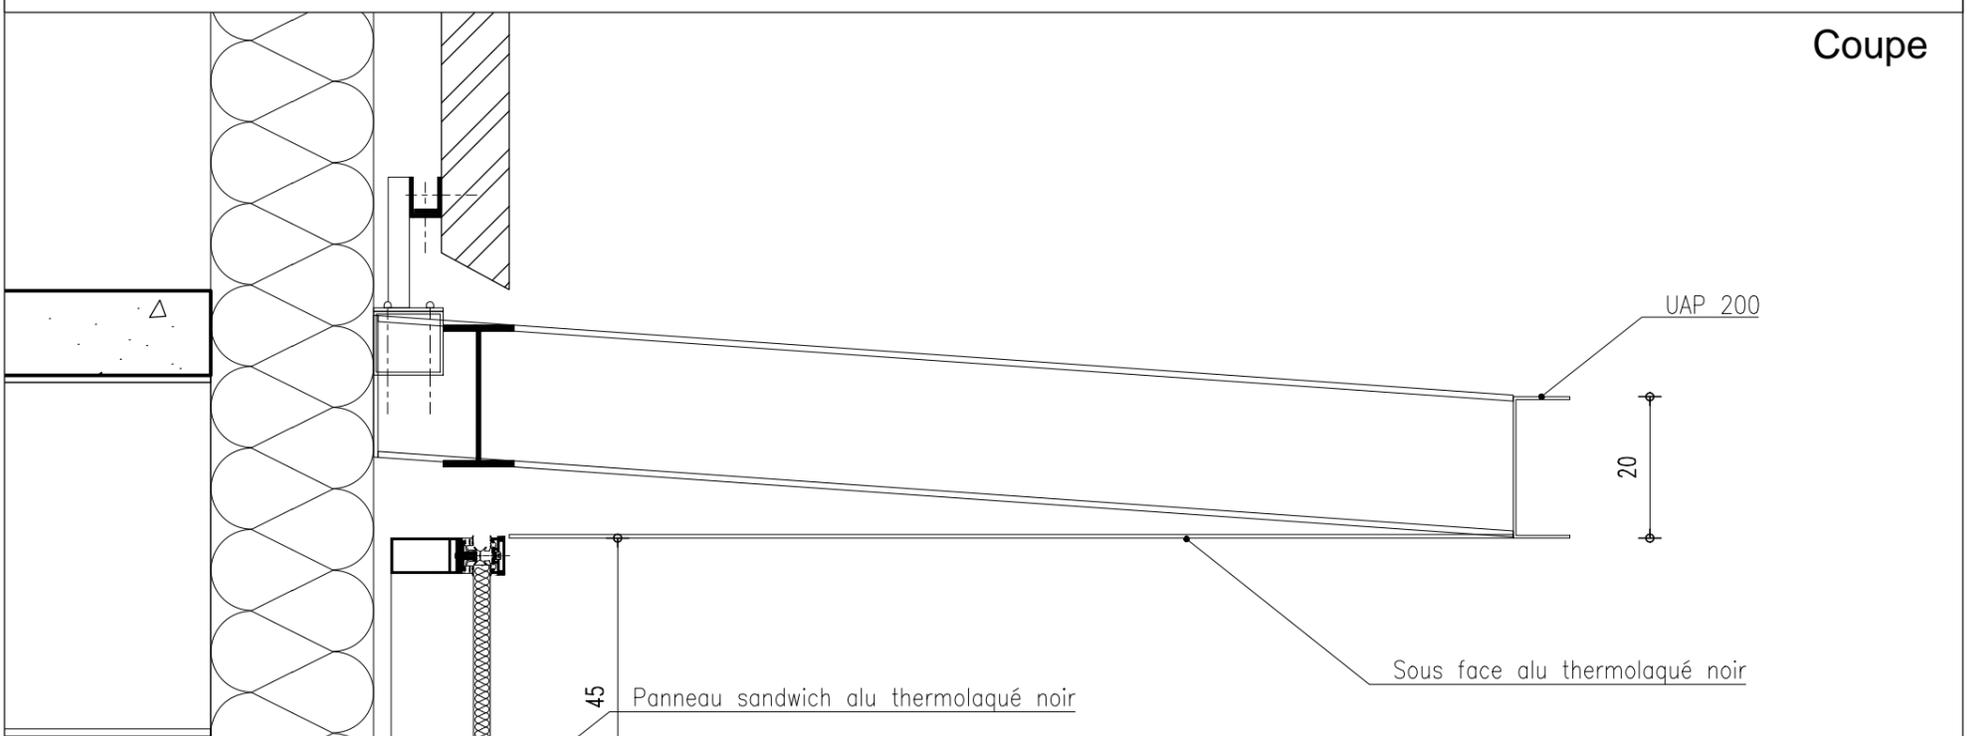

Détail Type 6 : auvent

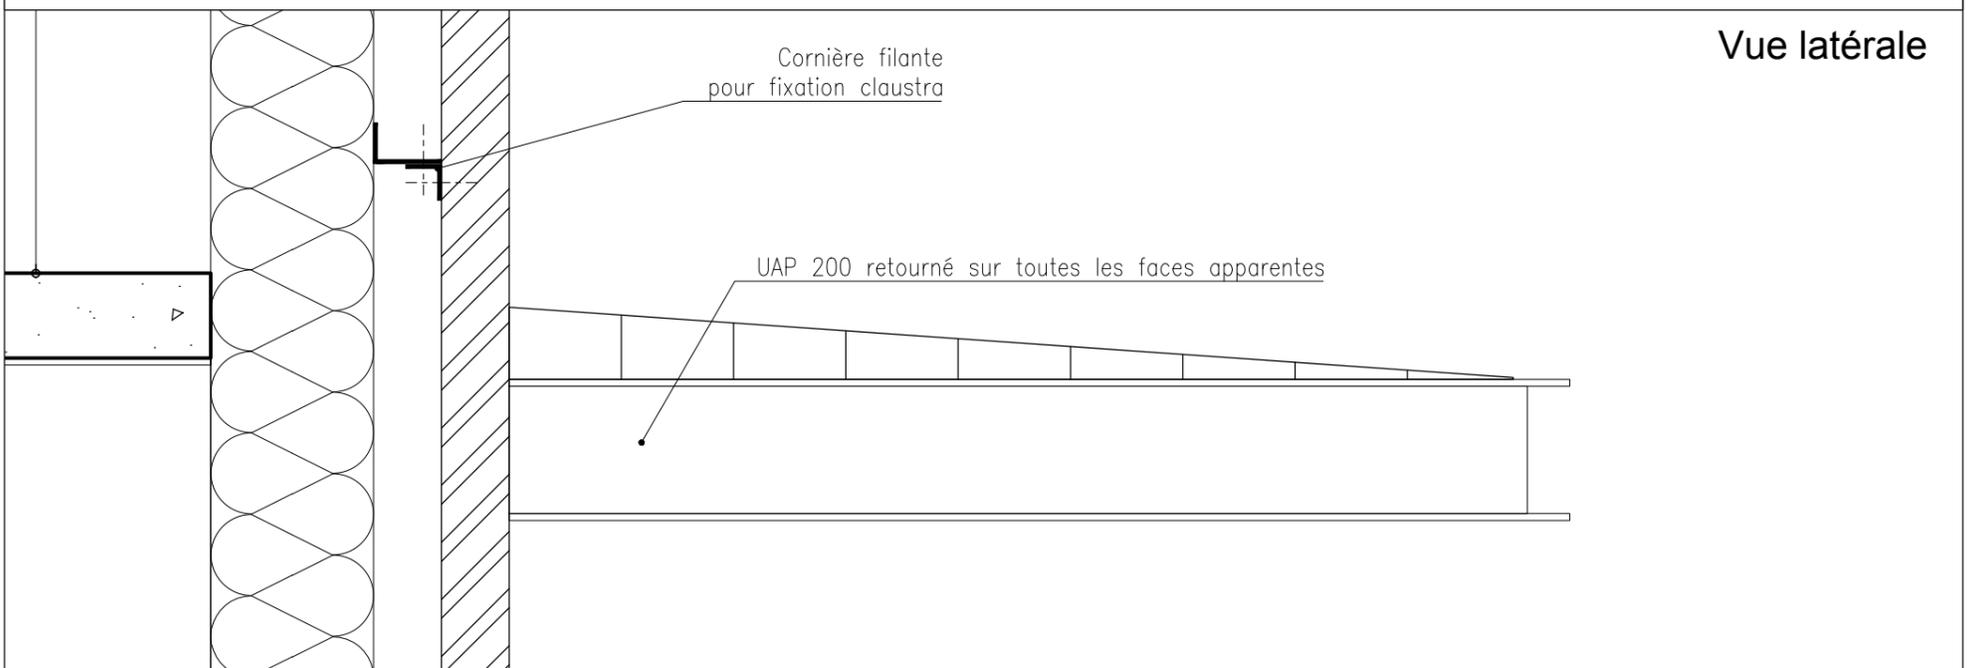

Détail : Principes

Localisation : Magasin

DET :
DT5&6

Date : Fev 2018

Ech : 1/10e Ind.:a

JAVEL
MARCHE

Page : 7