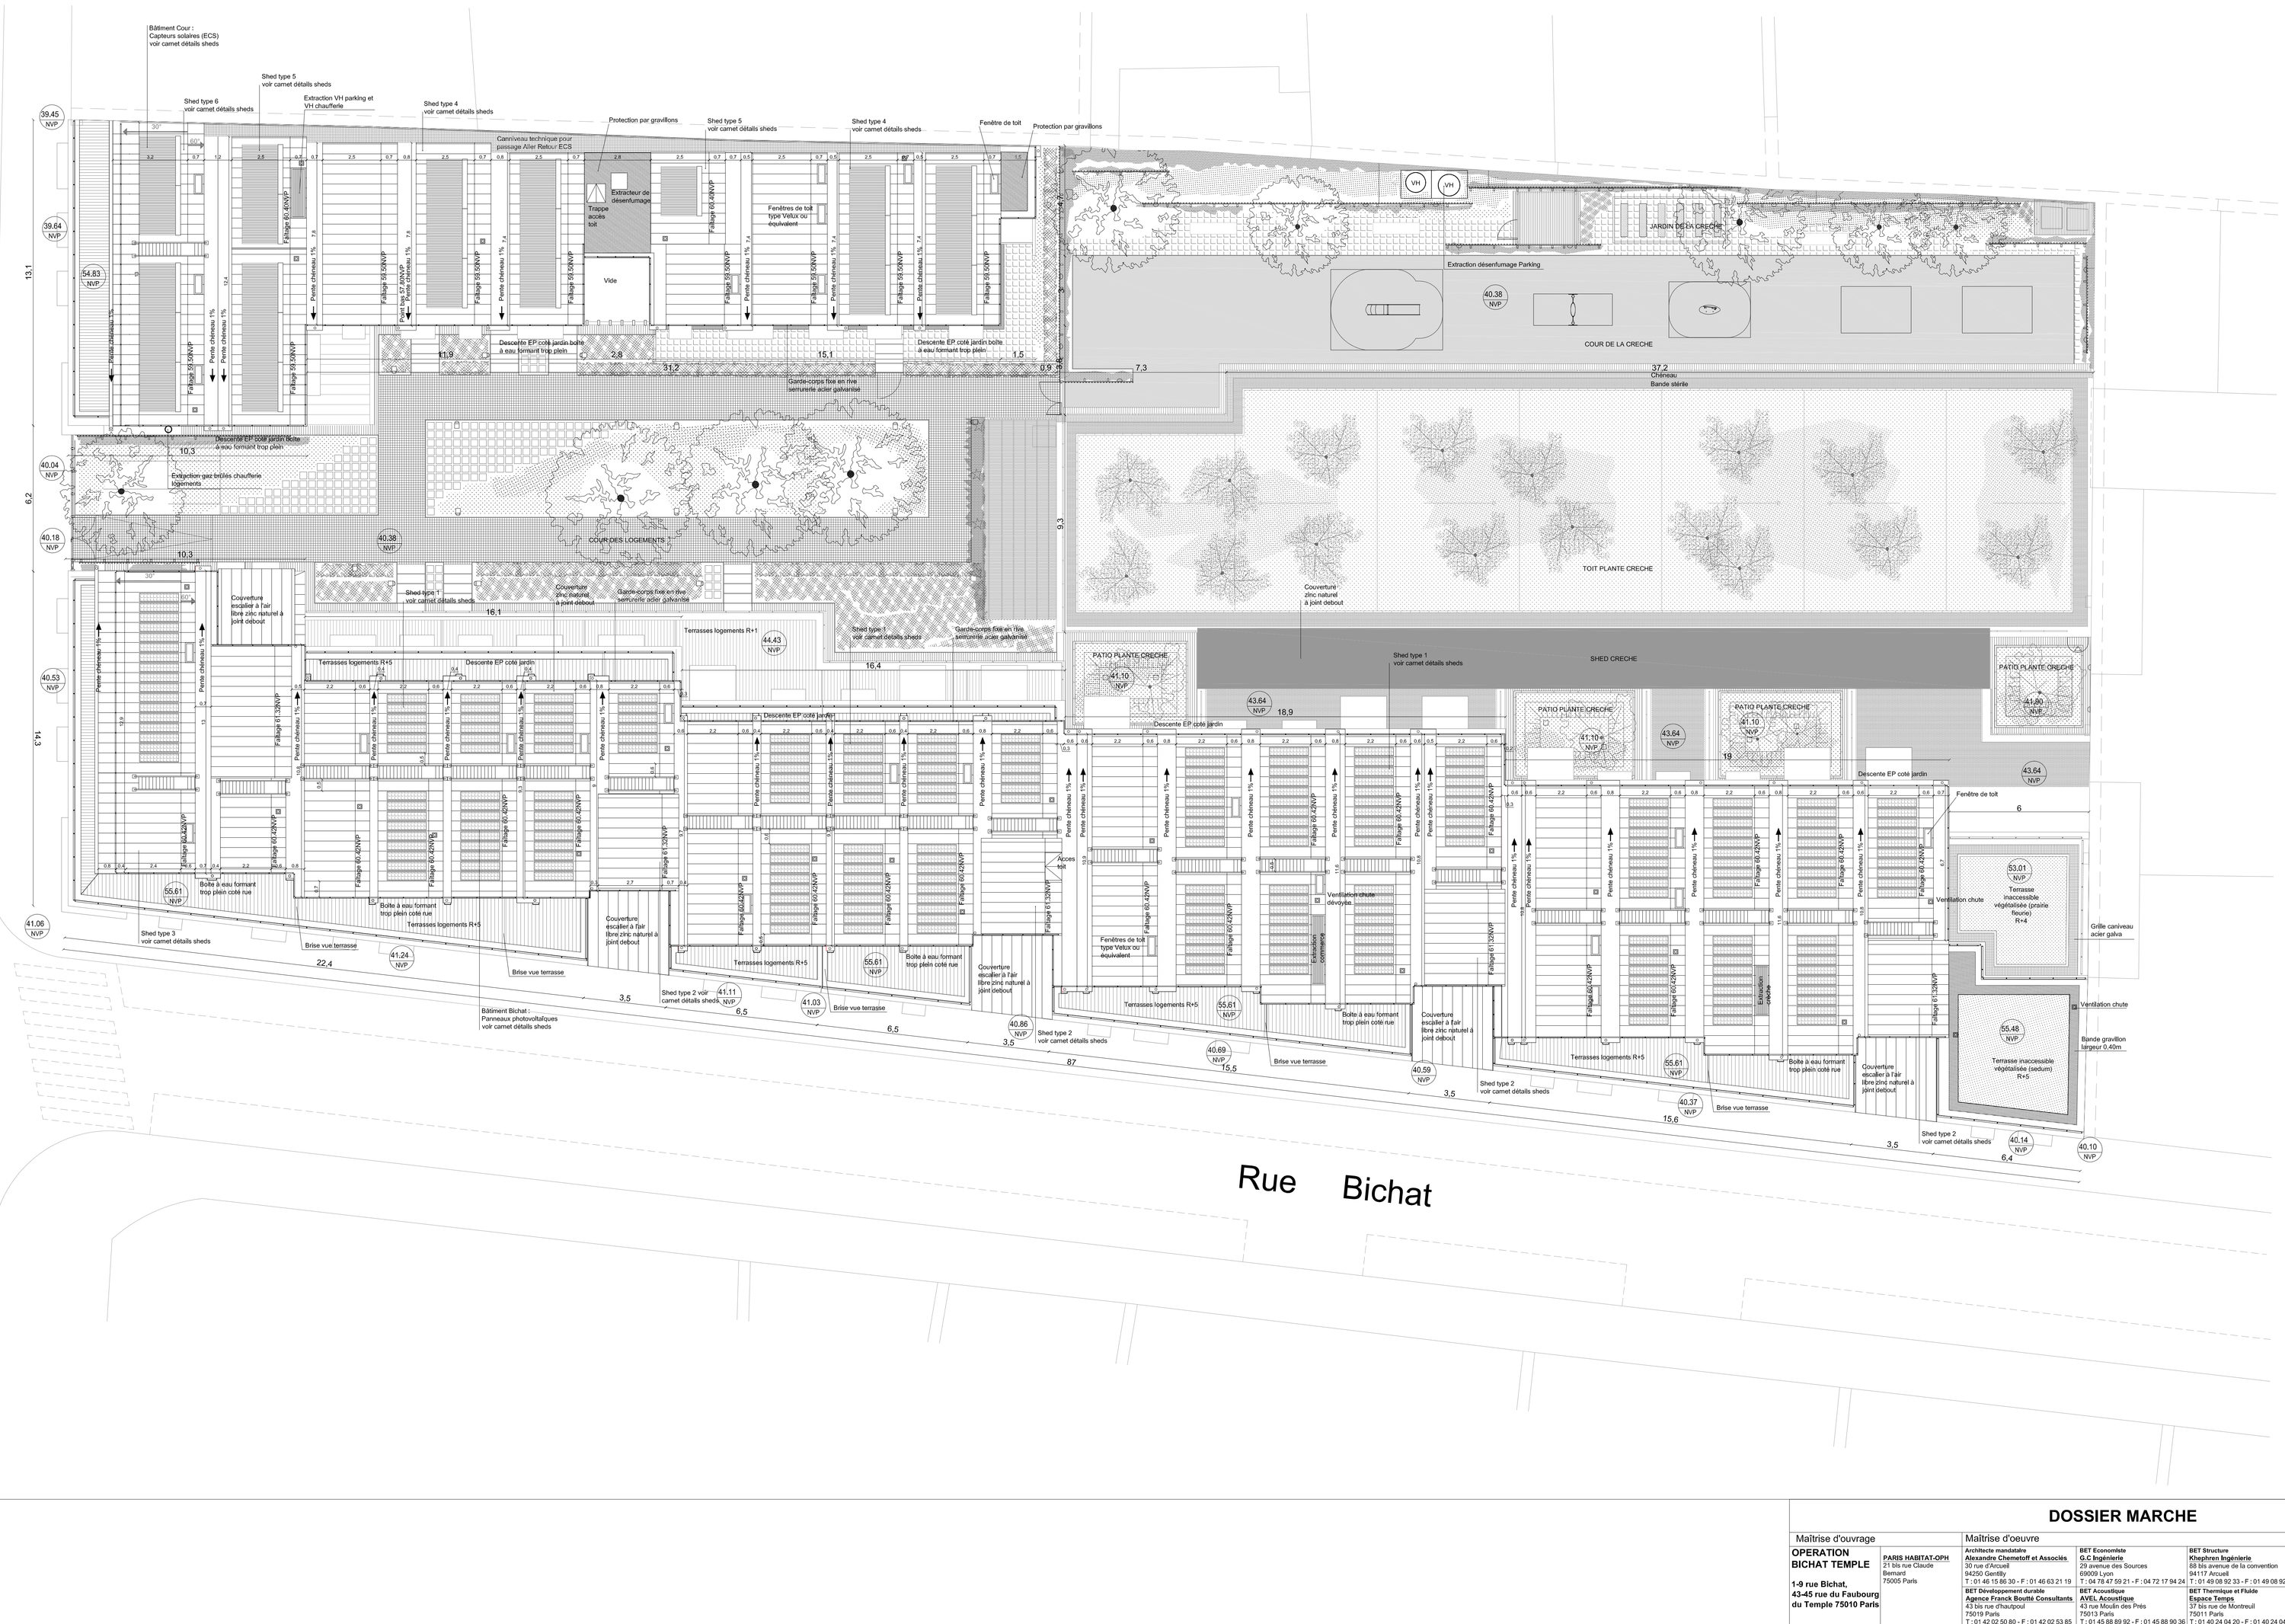
Rue du Faubourg du Temple
Rue Bichat
Bâtiment Cour :
Capteurs solaires (ECS)
voir carnet détails sheds
Shed type 6
voir carnet détails sheds
Shed type 5
voir carnet détails sheds
Extraction VH parking et
VH chaufferie
Shed type 4
voir carnet détails sheds
Canniveau technique pour
passage Aller Retour ECS
Protection par gravillons
Shed type 5
voir carnet détails sheds
Shed type 4
voir carnet détails sheds
Fenêtre de toit
Protection par gravillons
Extracteur de désenfumage
Trappe accès toit
Vide
Fenêtres de toit
type Velux ou
équivalent
JARDIN DE LA CRECHE
Extraction désenfumage Parking
COUR DE LA CRECHE
Chéneau
Bande stérile
Descente EP coté jardin boîte
à eau formant trop plein
Gaine-corps fixe en rive
serrurerie acier galvanisé
Extraction gaz brûlés chaufferie
logements
COUR DES LOGEMENTS
TOIT PLANTE CRECHE
Couverture
zinc naturel
à joint debout
Couverture
escalier à l'air
libre zinc naturel à
joint debout
Shed type 1
voir carnet détails sheds
Couverture
zinc naturel
à joint debout
Gaine-corps fixé en rive
serrurerie acier galvanisé
Terrasses logements R+1
Shed type 1
voir carnet détails sheds
Gaine-corps fixé en rive
serrurerie acier galvanisé
PATIO PLANTE CRECHE
SHED CRECHE
Shed type 1
voir carnet détails sheds
PATIO PLANTE CRECHE
PATIO PLANTE CRECHE
PATIO PLANTE CRECHE
Terrasses logements R+5
Descente EP coté jardin
Descente EP coté jardin
Descente EP coté jardin
Fenêtre de toit
Ventilation chute
Grille cantveau
acier galva
Ventilation chute
Bande gravillon
largeur 0,40m
Terrasse inaccessible
végétalisée (sedum)
R+5
Terrasse inaccessible
végétalisée (prairie
fleurie)
R+4
Boîte à eau formant
trop plein coté rue
Terrasses logements R+5
Brise vue terrasse
Shed type 3
voir carnet détails sheds
Bâtiment Bichat :
Panneaux photovoltaïques
voir carnet détails sheds
Shed type 2 voir
carnet détails sheds
Shed type 2
voir carnet détails sheds
Ventilation chute
dévoyée
Extraction
cuisine
Accès
toit
Couverture
escalier à l'air
libre zinc naturel à
joint debout
Shed type 2
voir carnet détails sheds
Shed type 2
voir carnet détails sheds
Brise vue terrasse
Boîte à eau formant
trop plein coté rue
Couverture
escalier à l'air
libre zinc naturel à
joint debout
Brise vue terrasse
Shed type 2
voir carnet détails sheds
Shed type 2
voir carnet détails sheds
Terrasses logements R+5
Boîte à eau formant
trop plein coté rue
Couverture
escalier à l'air
libre zinc naturel à
joint debout
Brise vue terrasse
Shed type 2
voir carnet détails sheds
Terrasses logements R+5
Boîte à eau formant
trop plein coté rue
Couverture
escalier à l'air
libre zinc naturel à
joint debout
Shed type 2
voir carnet détails sheds
39.45 NVP
39.64 NVP
54.83 NVP
40.04 NVP
40.18 NVP
40.38 NVP
40.53 NVP
41.06 NVP
55.61 NVP
41.24 NVP
41.11 NVP
41.03 NVP
55.61 NVP
40.86 NVP
40.69 NVP
44.43 NVP
41.10 NVP
43.64 NVP
41.10 NVP
43.64 NVP
41.10 NVP
43.64 NVP
53.01 NVP
55.48 NVP
40.59 NVP
40.37 NVP
40.14 NVP
40.10 NVP
41.80 NVP
40.38 NVP
VH
VH
13.1
6.2
9.3
16.1
16.4
18.9
19
22.4
87
15.5
15.6
6.4
31.2
37.2
7.3
6
Pente chéneau 1%
Pente chéneau 1% – 7.3
Pente chéneau 1% – 7.4
Pente chéneau 1% – 7.5
Pente chéneau 1% – 7.6
Pente chéneau 1% – 7.7
Pente chéneau 1% – 7.8
Pente chéneau 1% – 7.9
Pente chéneau 1% – 8.0
Pente chéneau 1% –