



Cornière 120x80
 Dalle BA
 Cornière 120x80
 Chevrons bois horizontaux 68x68
 Chevrons bois verticaux 68x68

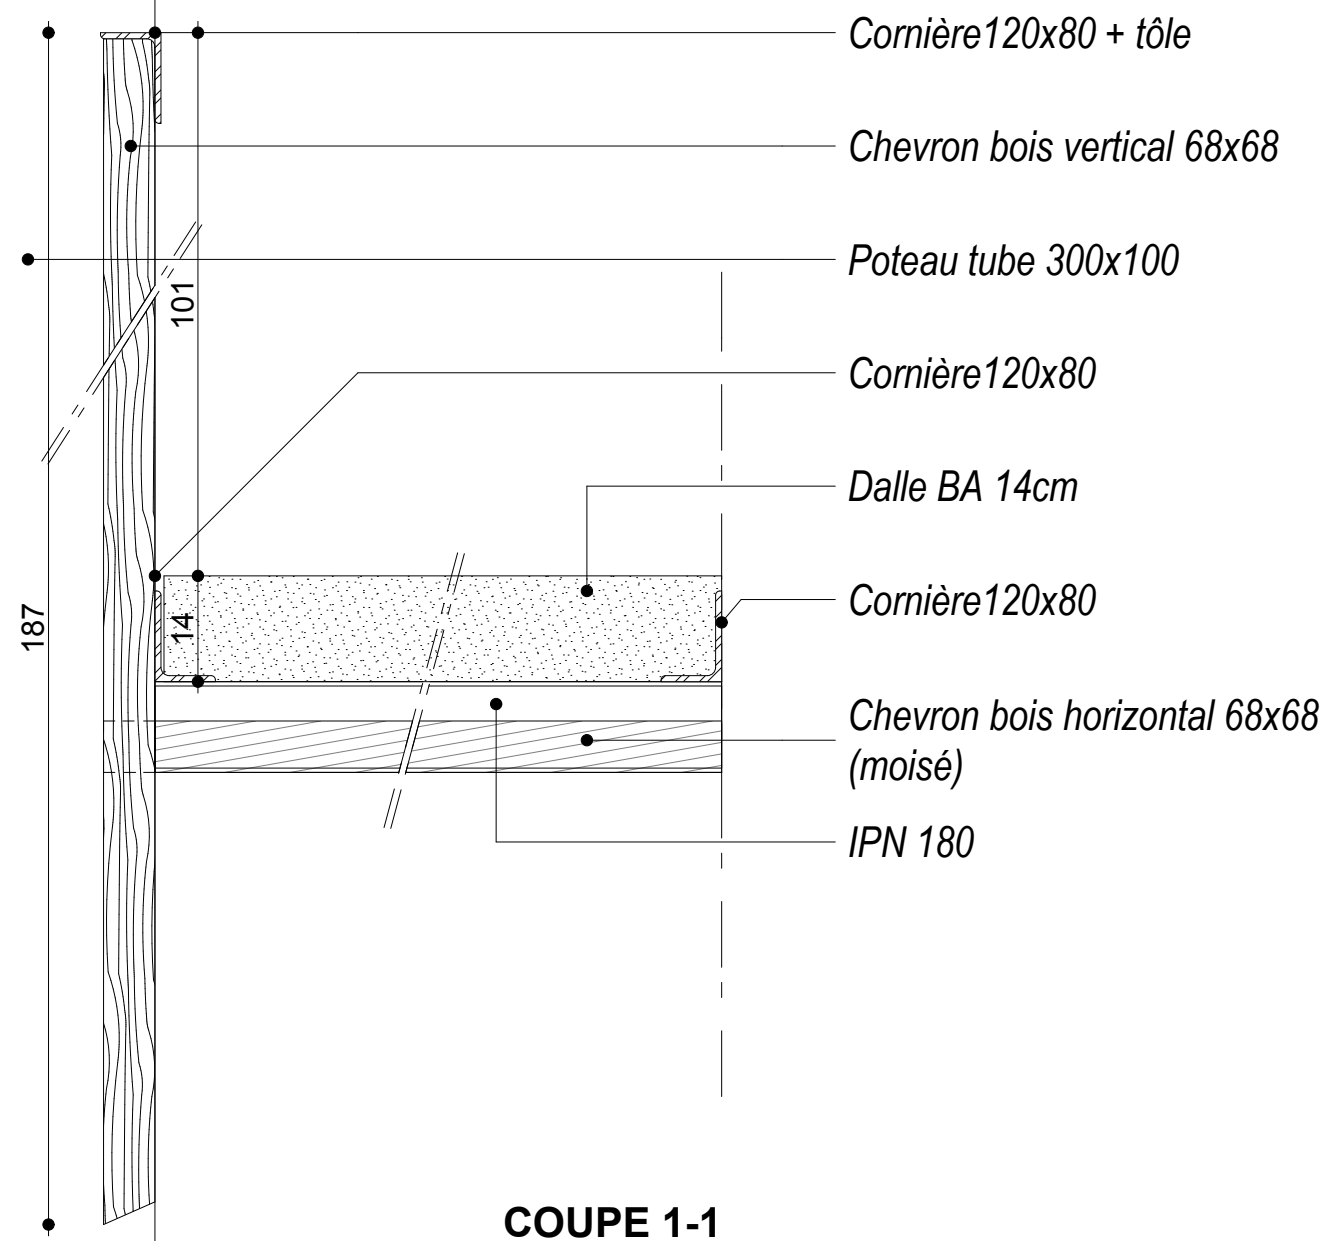

Cornière 120x80 + tôle
 Chevron bois vertical 68x68
 Poteau tube 300x100
 Cornière 120x80
 Dalle BA 14cm
 Cornière 120x80
 Chevron bois horizontal 68x68 (moisé)
 IPN 180

COUPE 1-1

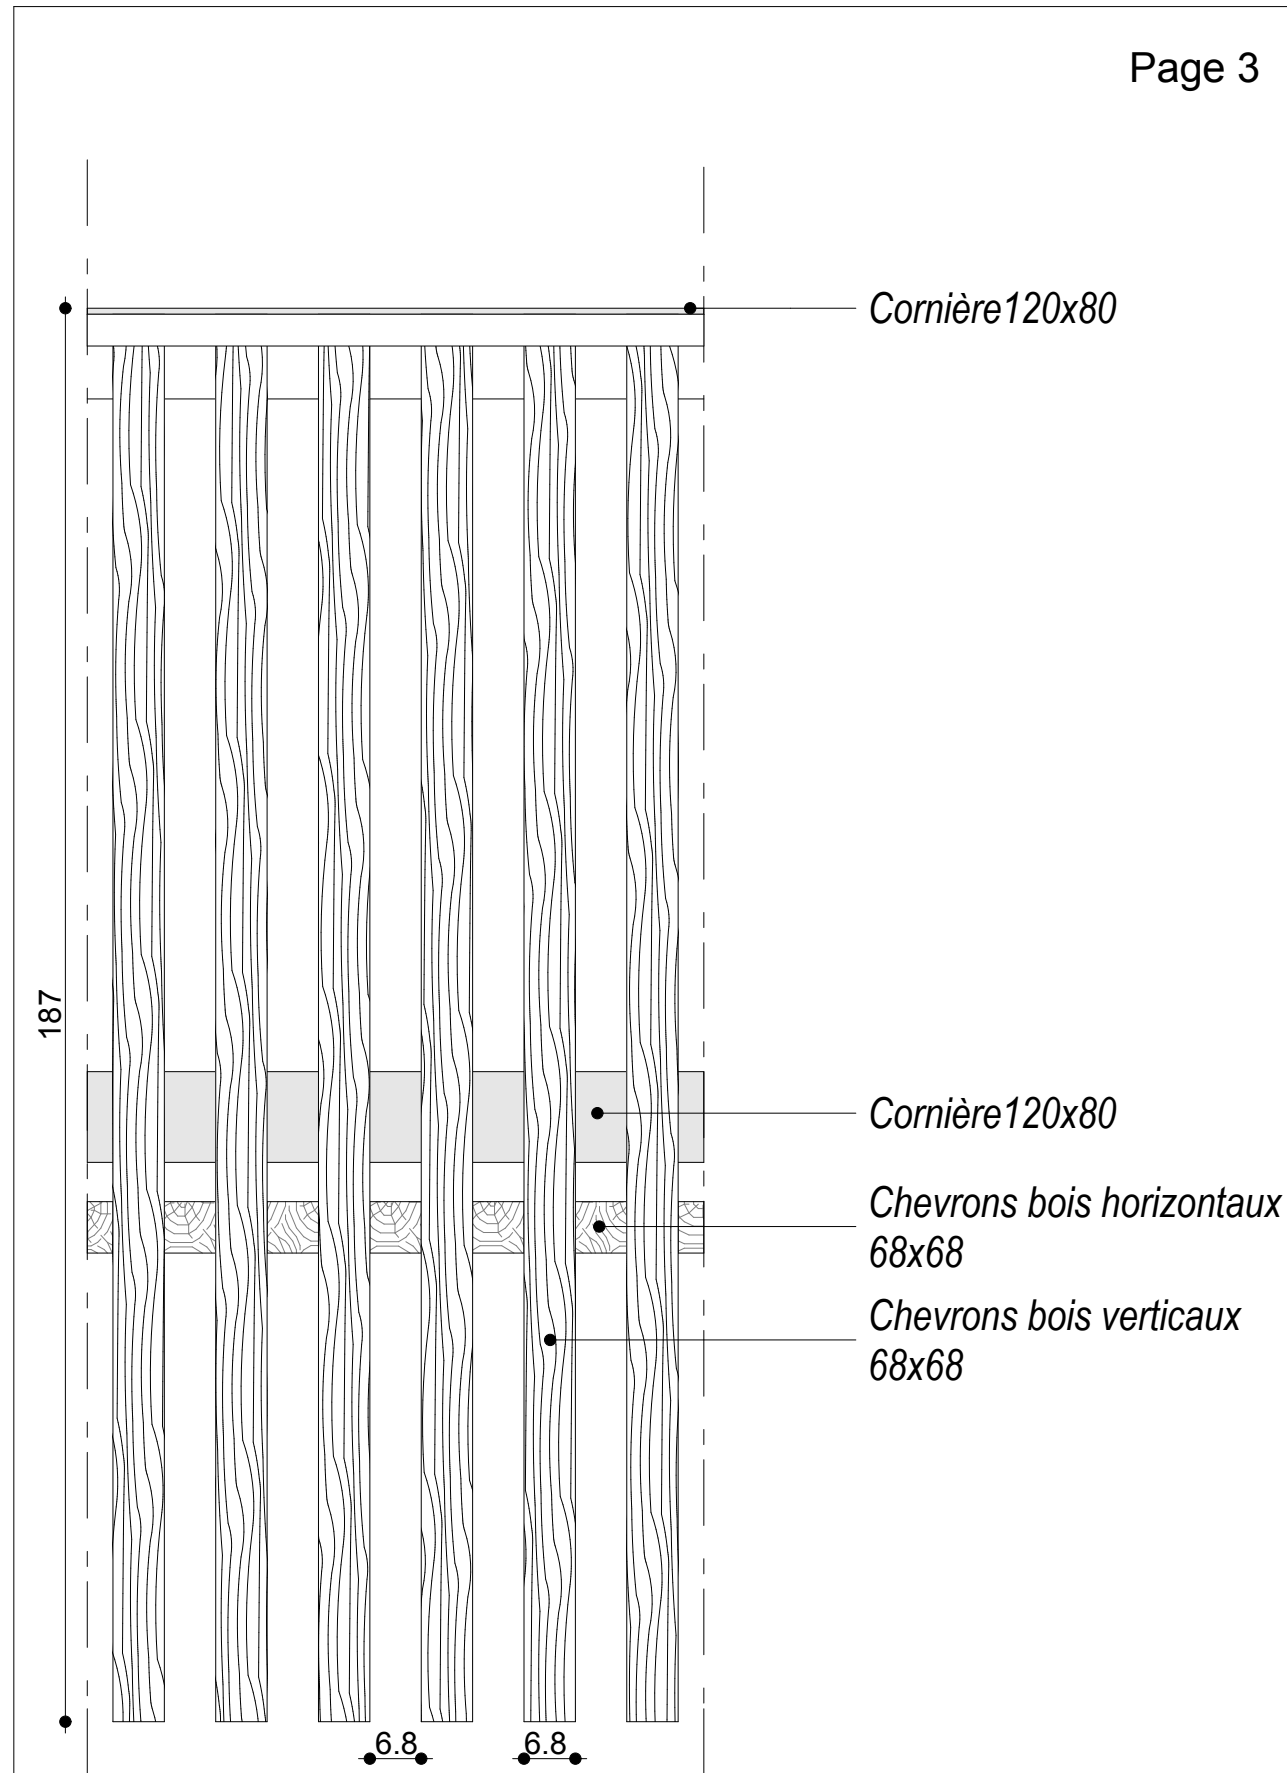

Cornière 120x80
 Cornière 120x80
 Chevrons bois horizontaux 68x68
 Chevrons bois verticaux 68x68

ELEVATION 2-2