


Coupe verticale sur menuiserie

Coupe verticale sur trumeau

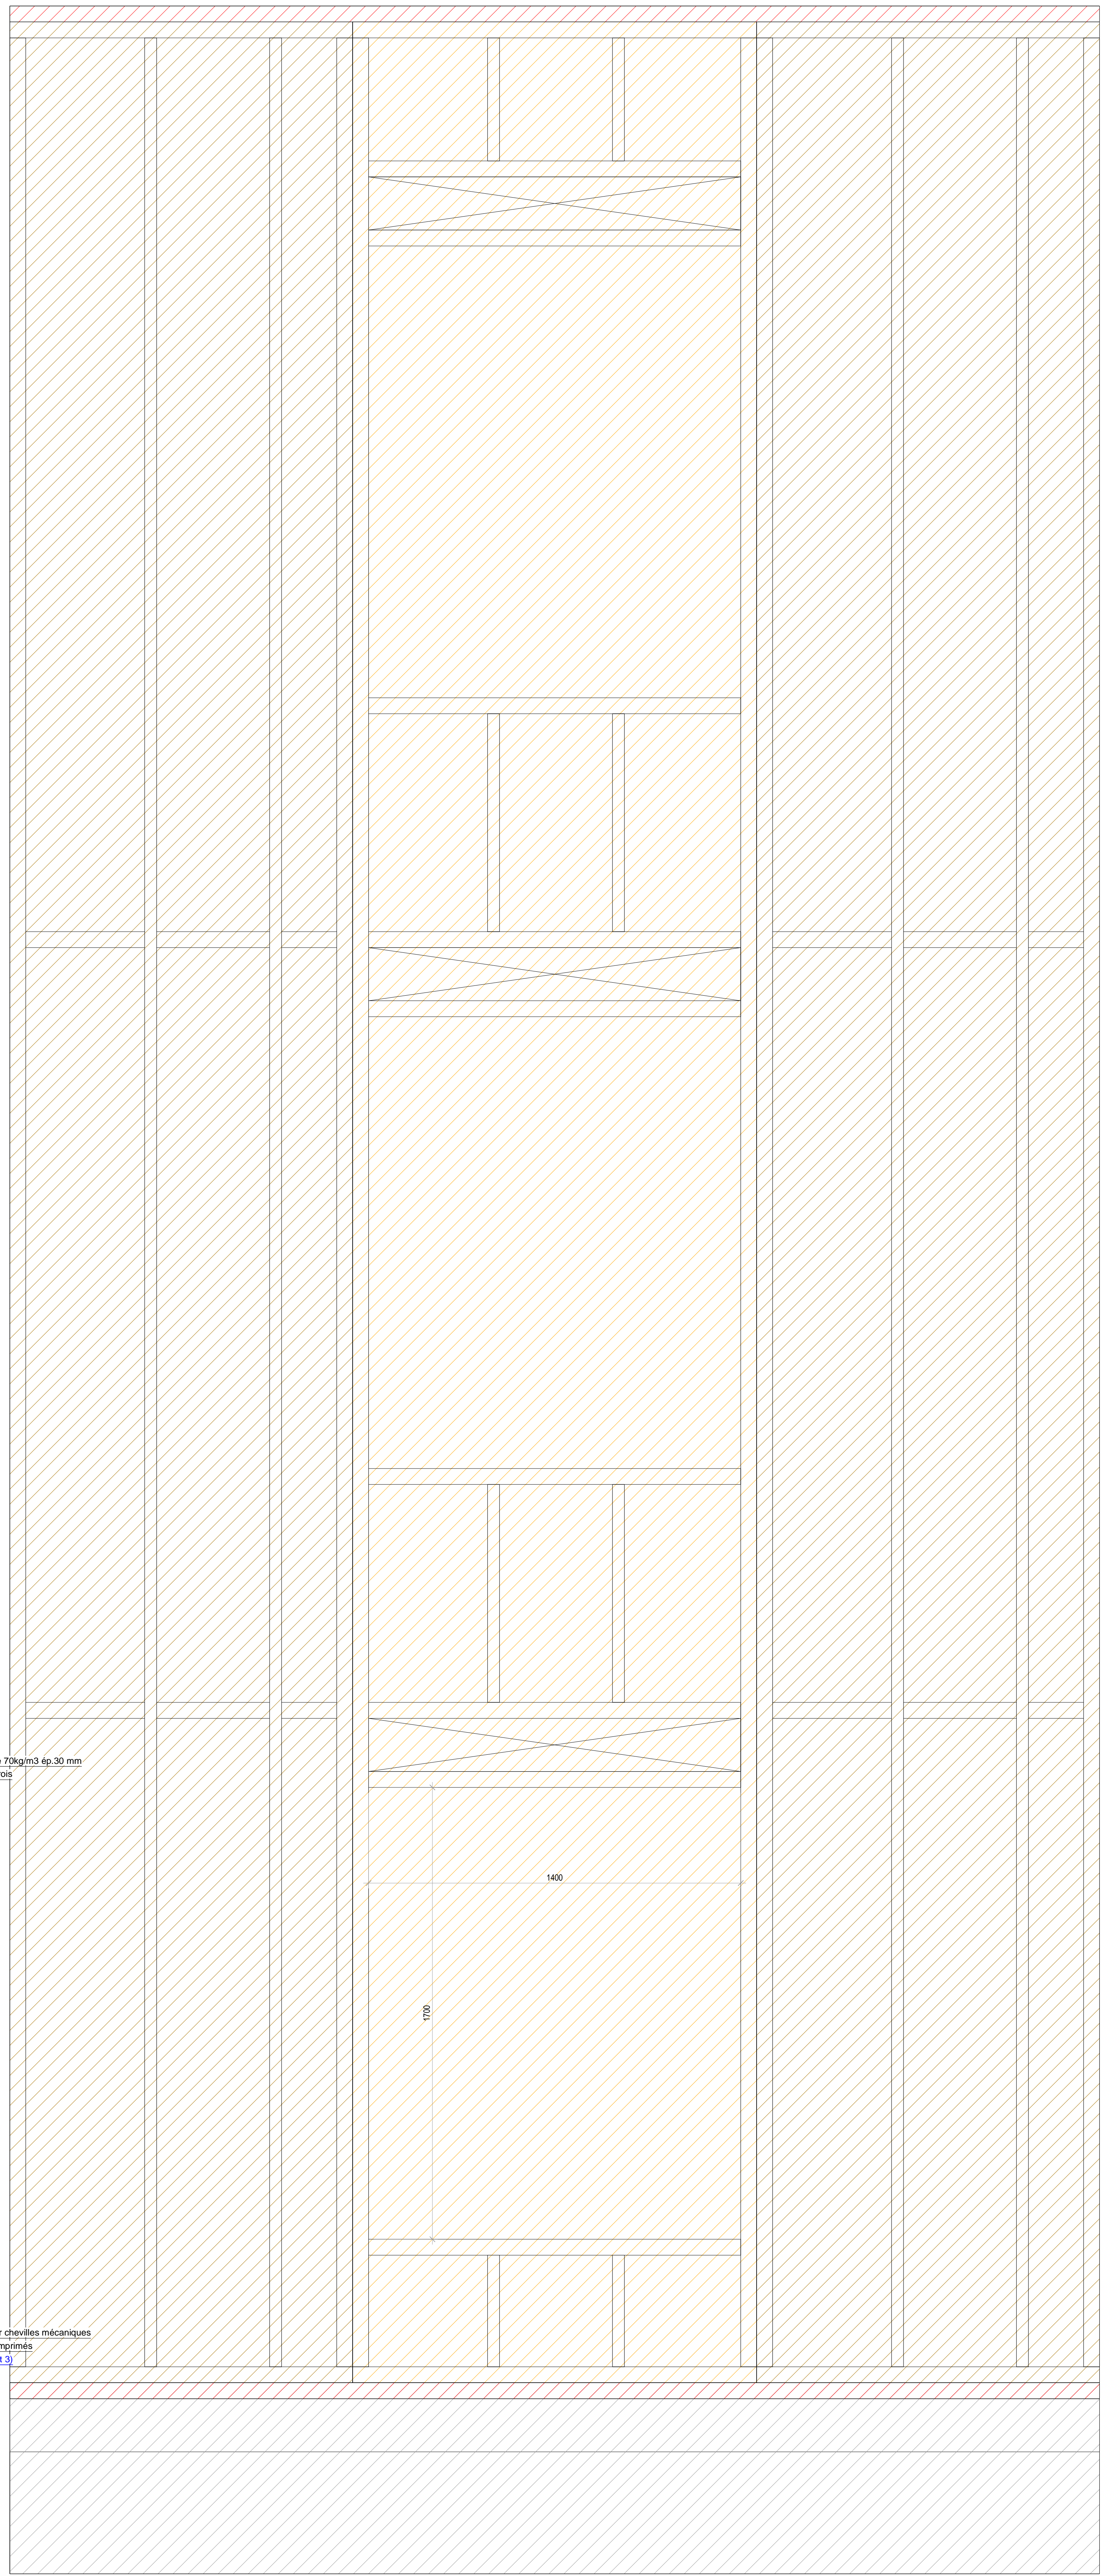

Elévation ossature bois

Coupe de détail sur caisson paille et élévation

Projet : **Bureaux Ecosite à Eure (26)**
 Gaillard/technologie SCOP - Bureau d'études structure bois et enveloppe en matériaux biosourcés
 Trévilly La Drupe, 351 rue Pierre Séguret - 38030 Angreny - France - Tél: 04 78 50 30 30 - www.gauillardtechnologie.com

Architectes : **Atelier de la Place à Grenoble (38)**

Phase : **DCE**
 Date : **DT 01**
 Indice : **A**
 Echelle : **1/10**
 Format : **A0**
 Date : **2015-11-18**
 Dessiné par : **M. AMELIN**