COUPE AB

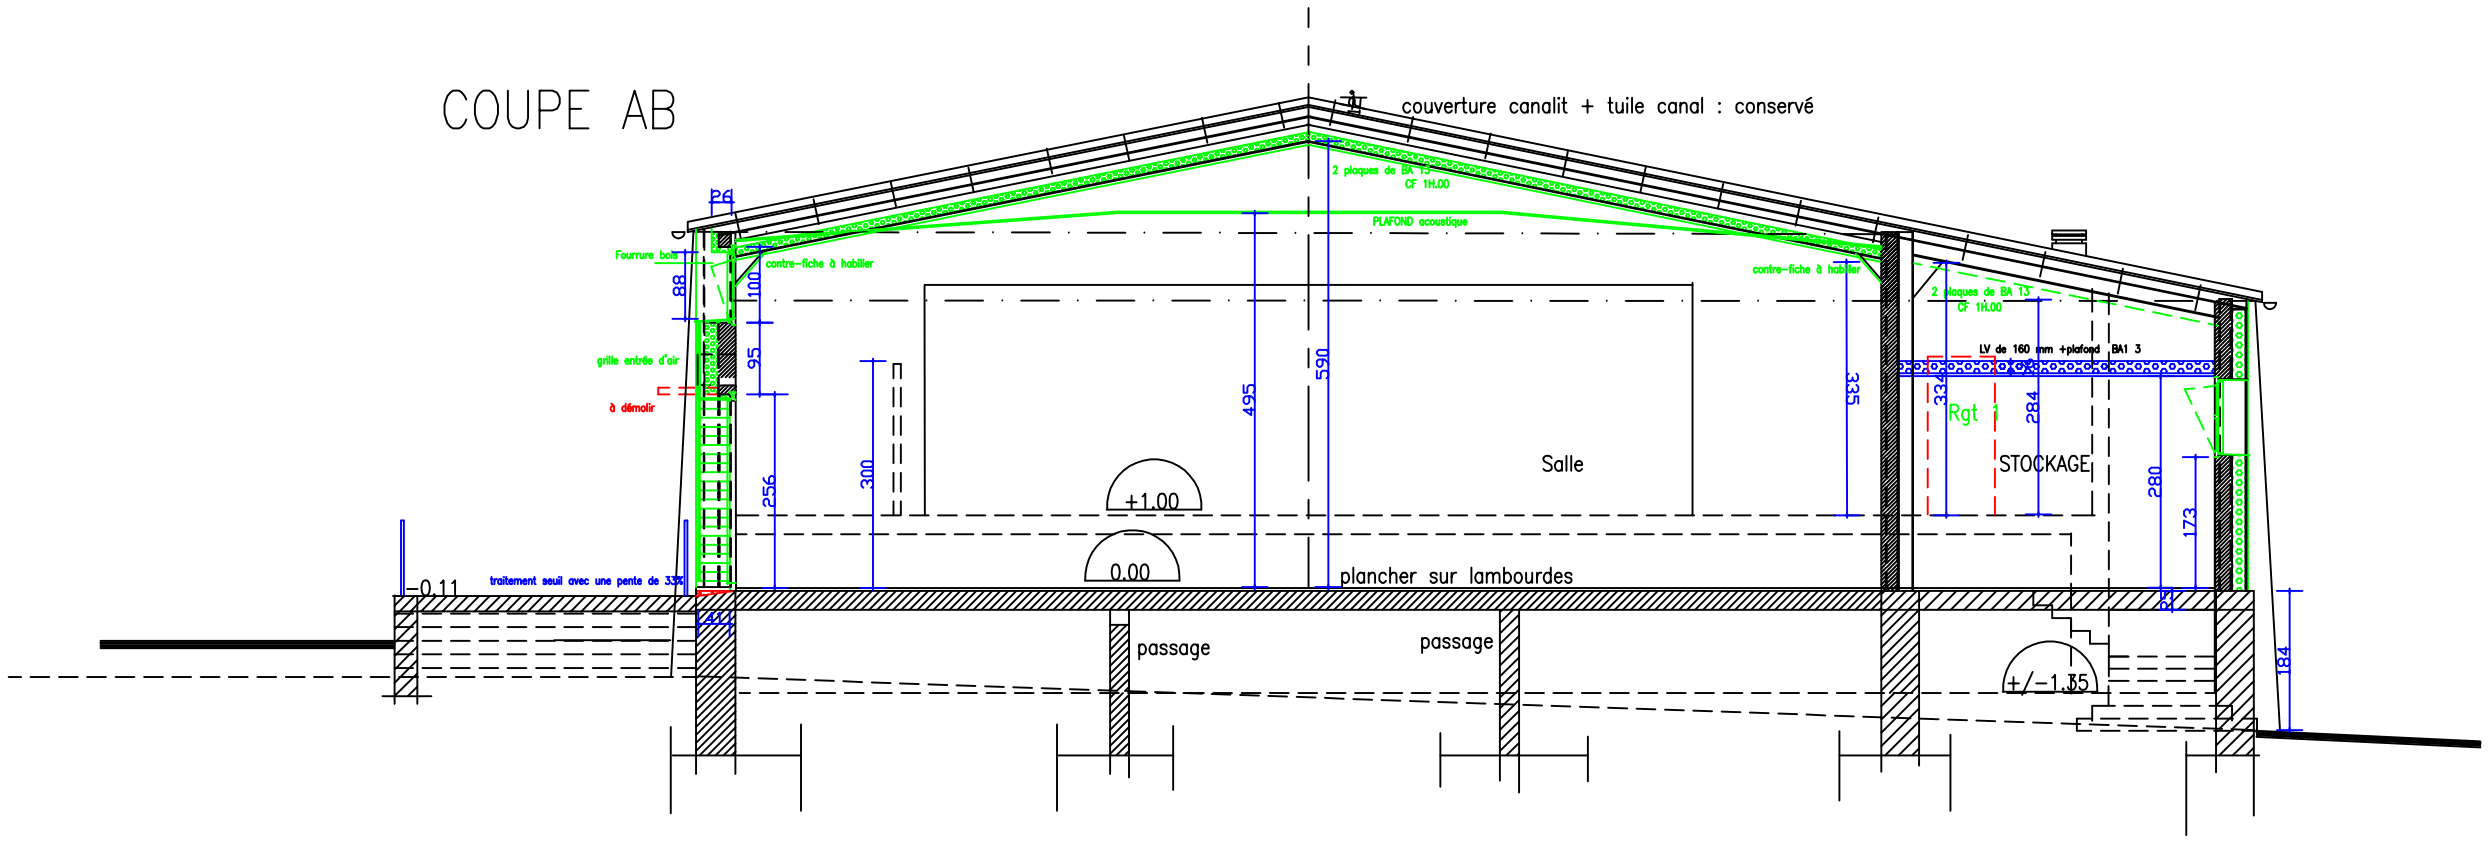

couverture canalit + tuile canal : conservé
2 plaques de BA 13
CF 1H.00
PLAFOND acoustique
Fourrure bois
contre-fiche à habiller
contre-fiche à habiller
2 plaques de BA 13
CF 1H.00
LV de 160 mm +plafond BA1 3
grille entrée d'air
à démolir
88
100
95
256
300
495
590
335
334
284
280
173
184
Rgt 1
STOCKAGE
Salle
+1.00
0.00
-0.11
traitement seuil avec une pente de 33%
plancher sur lambourdes
passage
passage
+/-1.35