


F2

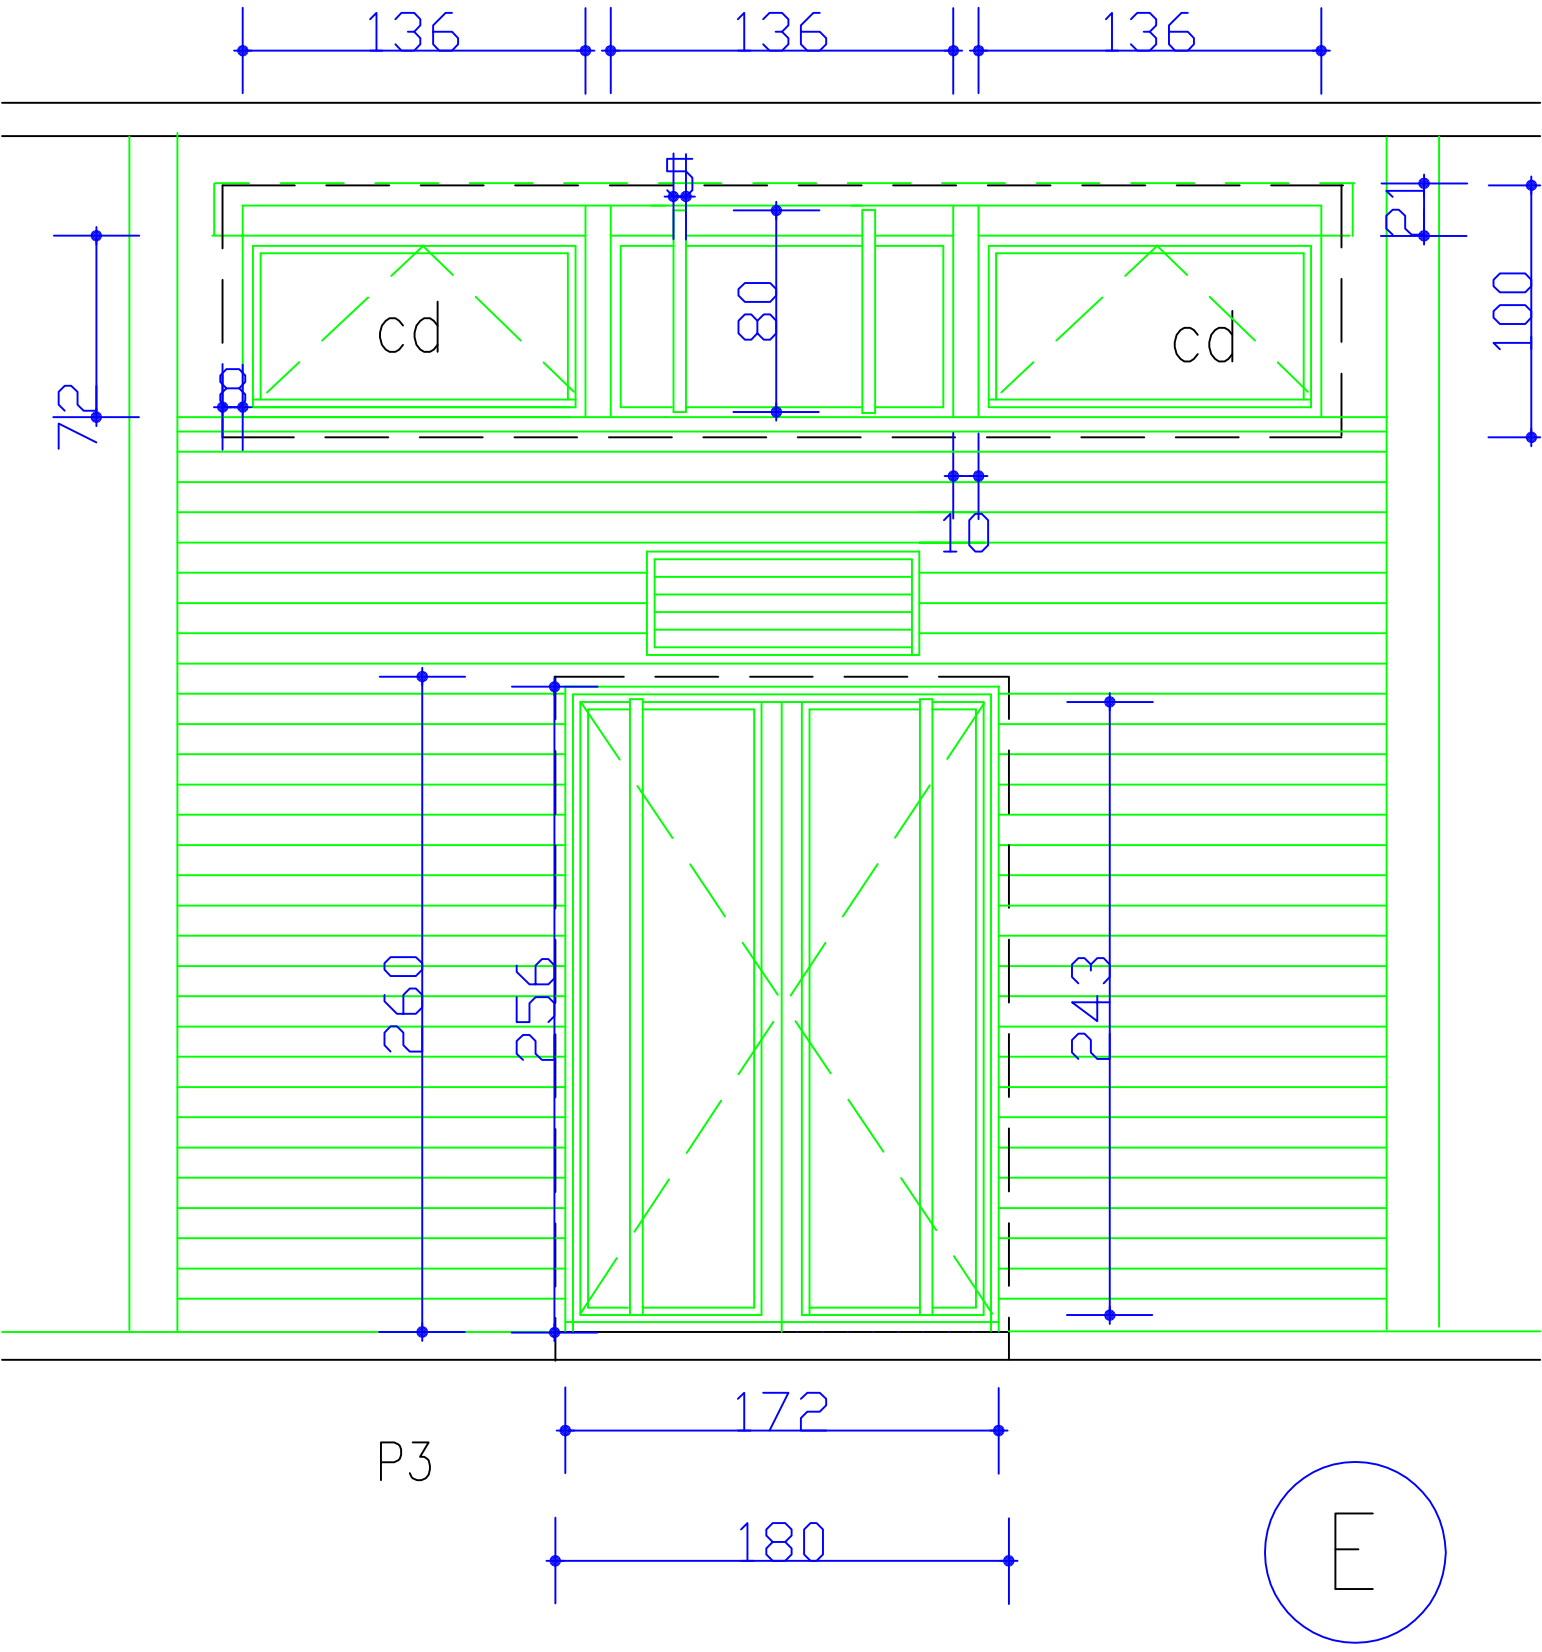

châssis façade avant - 1/30°