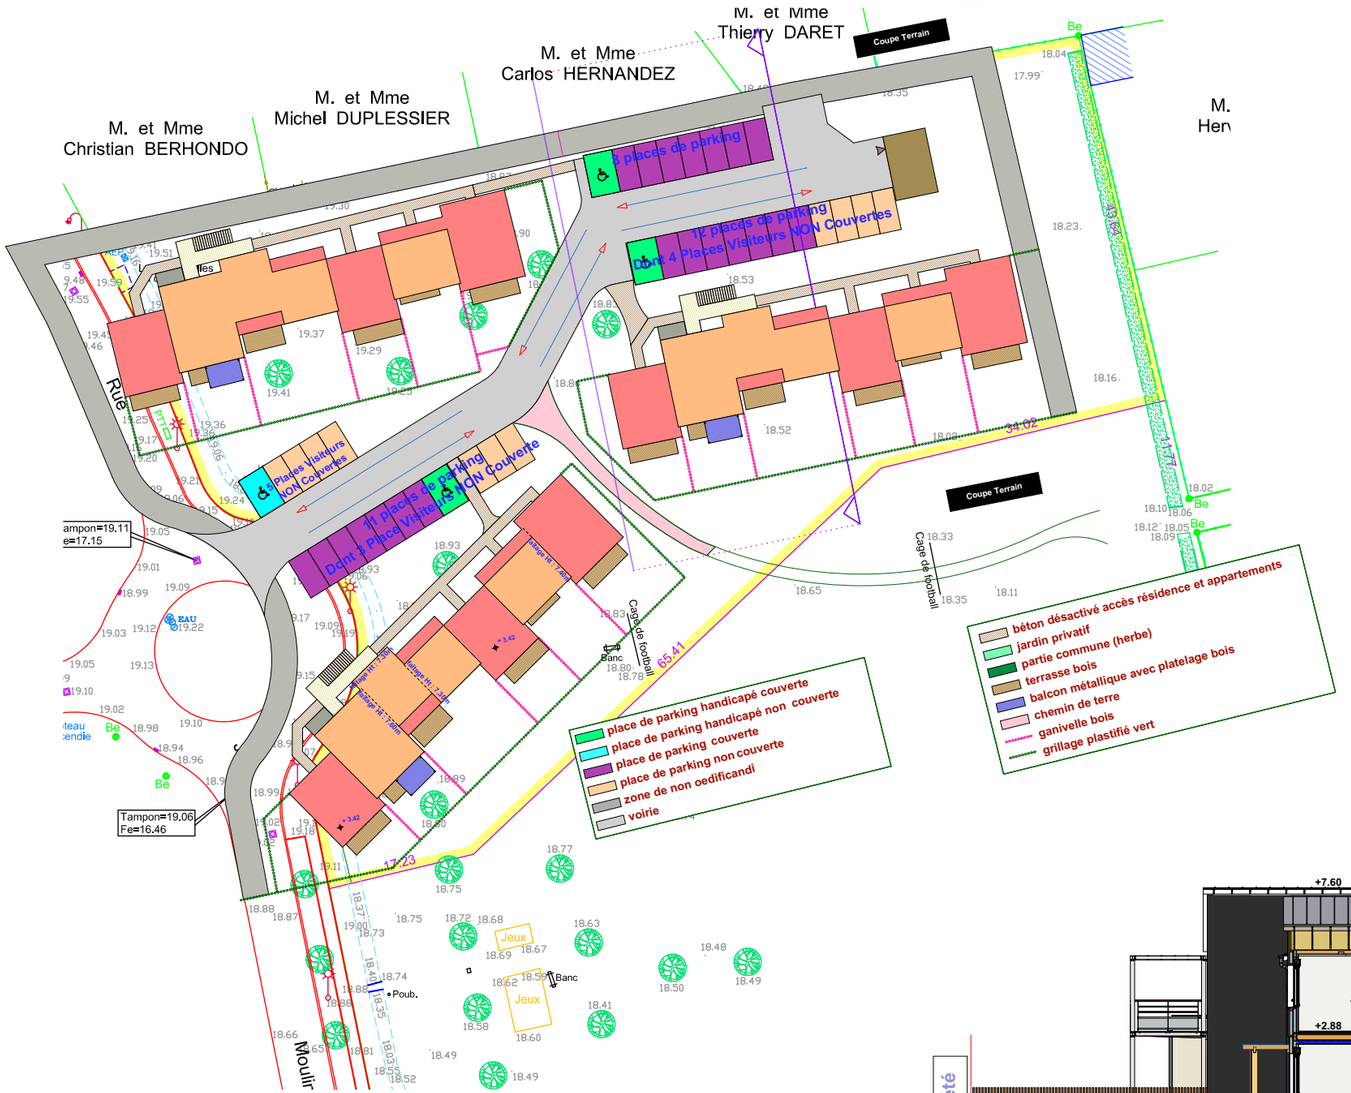

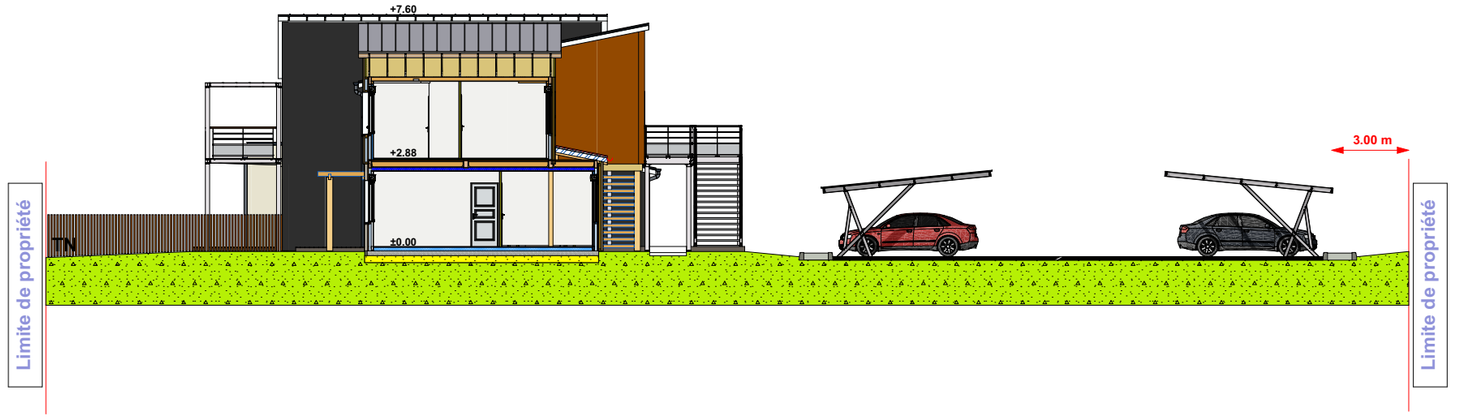

Marie GODEMET
Architecte dplg

SOUSTONS

marie.godemet@wanadoo.fr
Port:06.75.02.90.69.

LES CONSTRUCTIONS DASSE
1, rue Cante Cigale
40260 CASTETS

Dassé ECO-CONSTRUCTEUR

PERMIS

CONSTRUCTION D'UN ENSEMBLE RESIDENTIEL
Quartier La Chine - Lieu dit Pouy rue Jean Moulin
40990 SAINT-VINCENT-DE-PAUL

PC 3
A3

PROJET
COUPE TERRAIN

25/04/2017

ECH :1/200