



**CONSTRUCTION D'UNE MAISON DE SANTE  
ECO QUARTIER DAVAL SAULCY**



**Eric SCHMITT**  
**Antoine PAGNOUX**  
**Gaël BOURDET**  
**ARCHITECTES**


18 rue A. de Saint Exupéry  
88100 SAINT-DIE-DES-VOSGES  
Tél : 03 29 56 86 78  
contact@asparchitecture.fr

**DCE  
10/2017**

**DOCUMENTS :  
PLAN MASSE - 1/200**

MODIFICATIONS :

**PLAN 01**

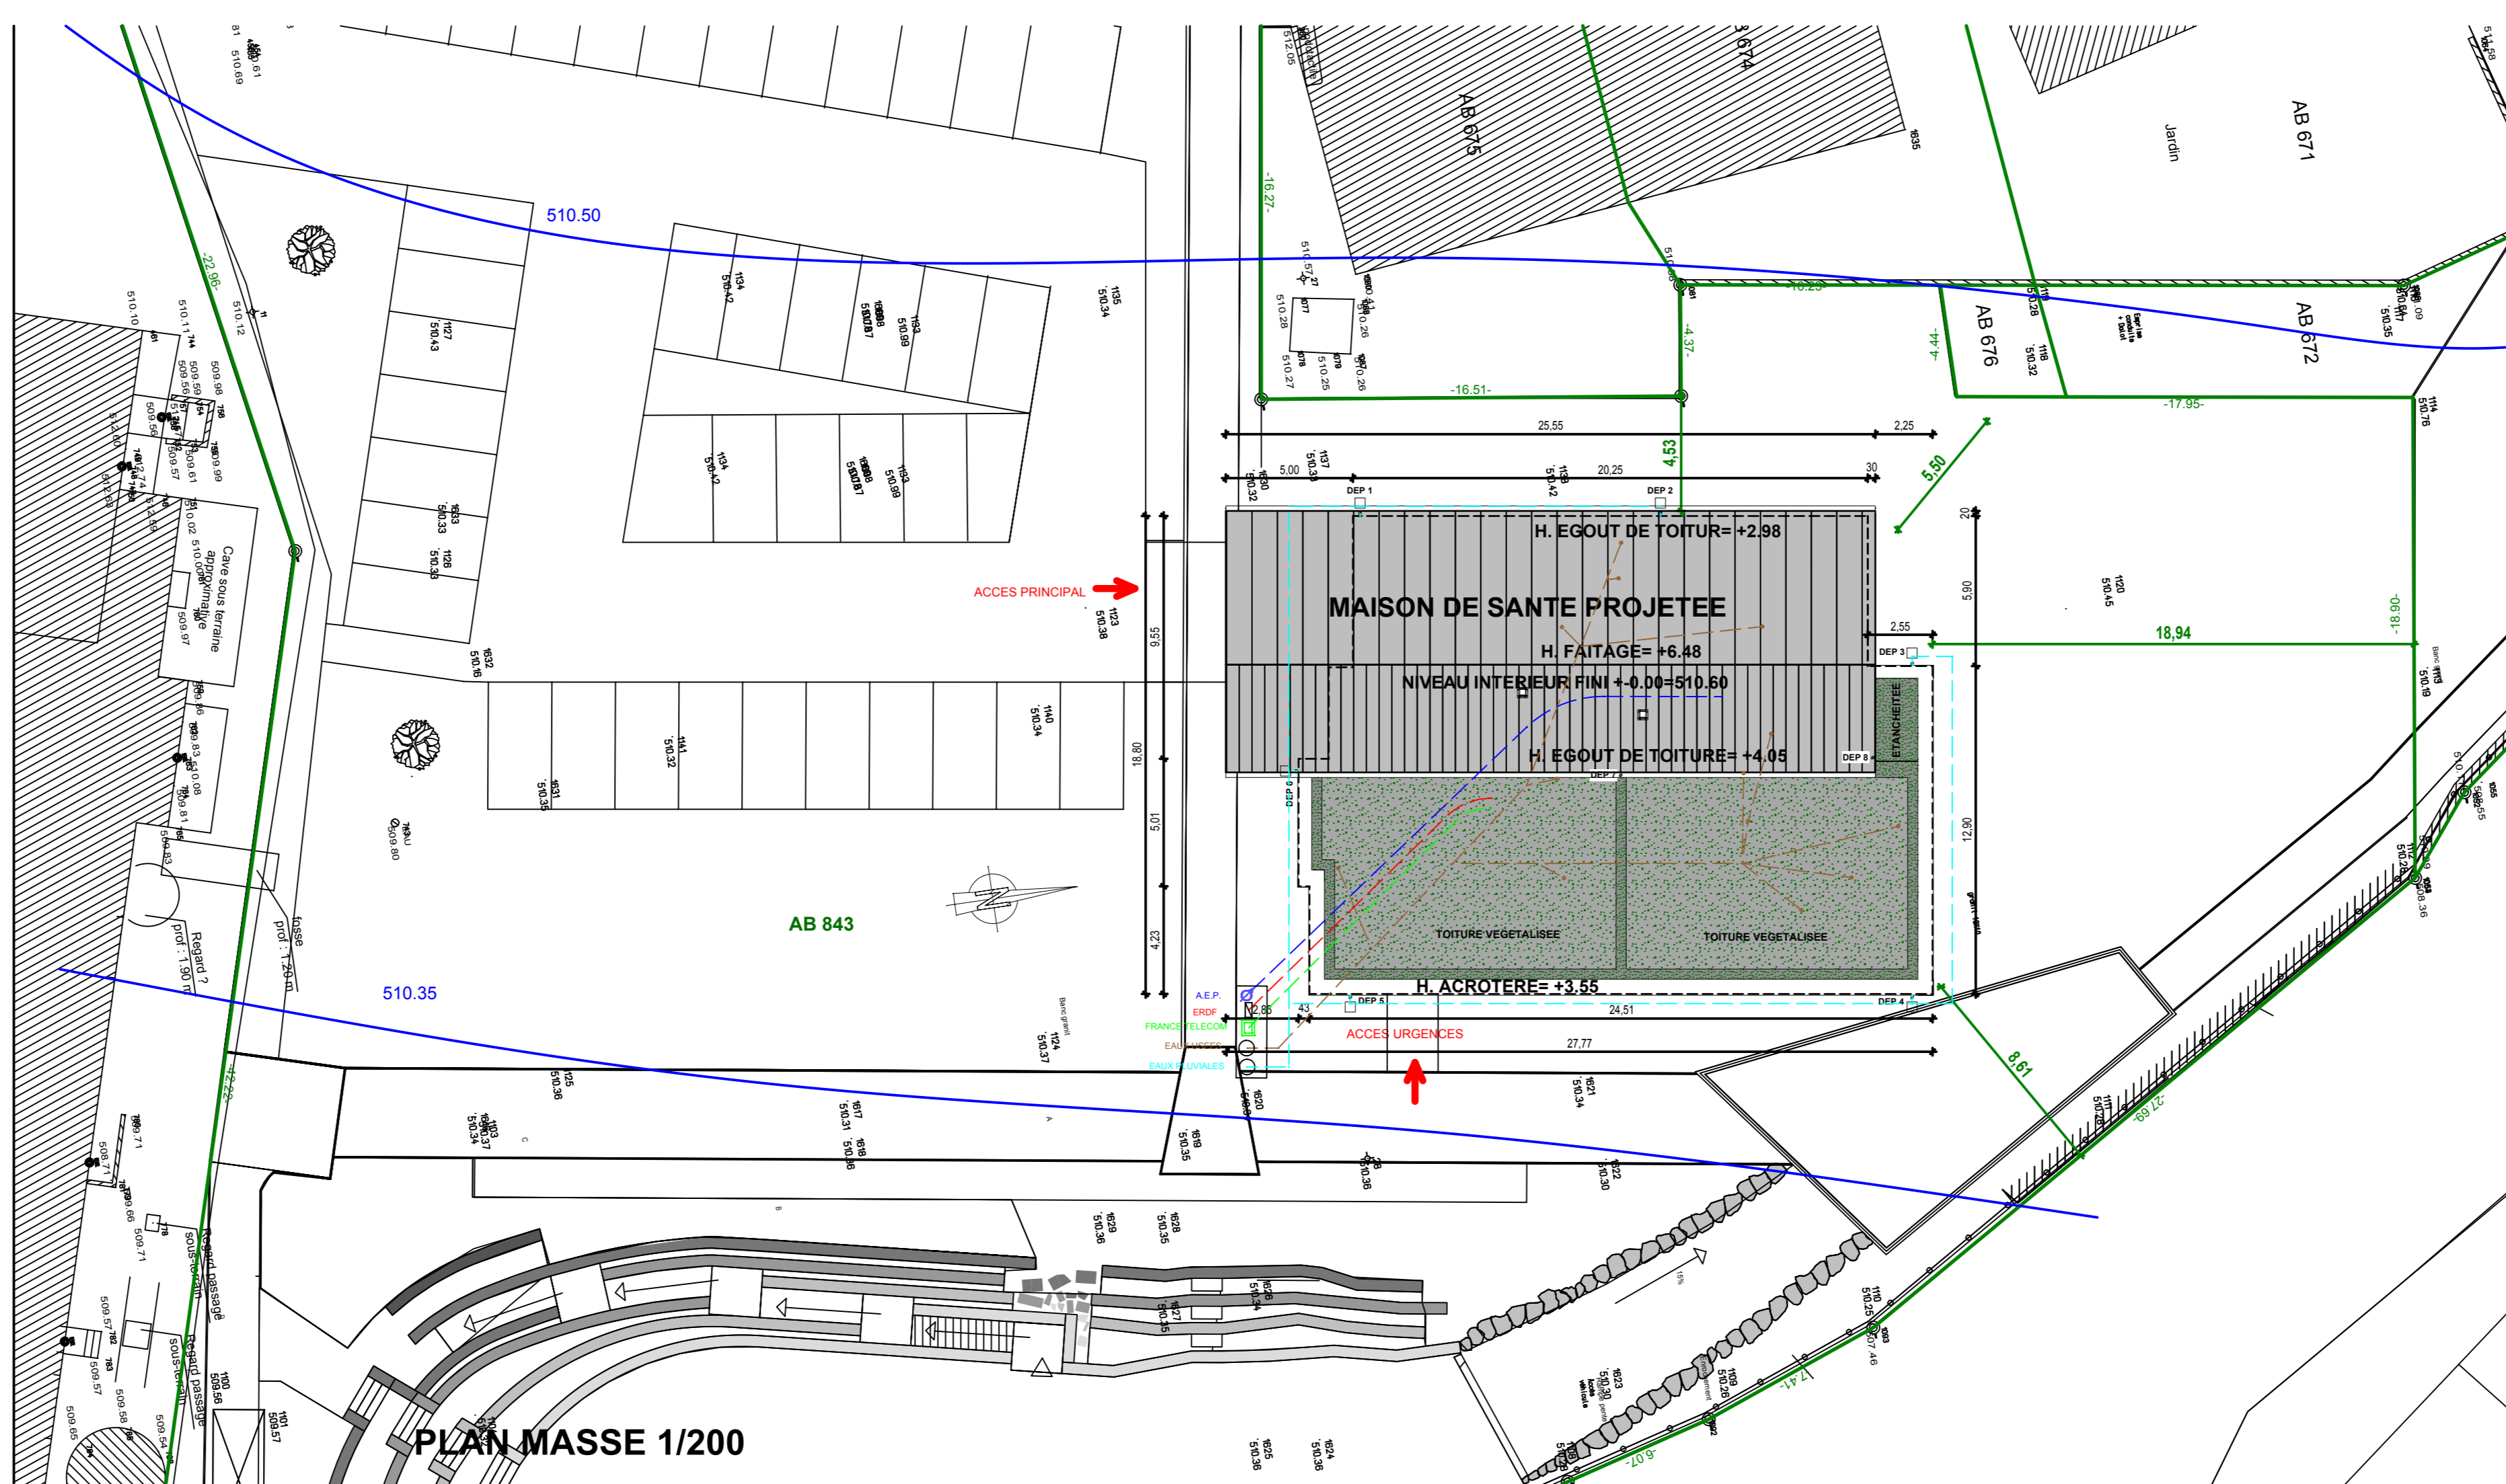

**PLAN MASSE 1/200**

Département : VOSGES  
 Commune : CORNIMONT

DIRECTION GÉNÉRALE DES FINANCES PUBLIQUES  
EXTRAIT DU PLAN CADASTRAL

Section : AB  
 Feuille : 000 AB 01

Échelle d'origine : 1/1000  
 Échelle d'édition : 1/5000

Date d'édition : 28/02/2017  
 (fuseau horaire de Paris)

Coordonnées en projection : RGF93CC48  
 ©2016 Ministère de l'Économie et des Finances

Le plan visualisé sur cet extrait est géré par le centre des impôts foncier suivant :  
 Bureau antenne du cadastre de REMIREMONT  
 Centre des Finances Publiques 88206  
 88206 REMIREMONT CEDEX  
 tél. 03 29 23 44 44 - fax 03 29 23 44 58  
 bant.remiremont@dgifp.finances.gouv.fr

Cet extrait de plan vous est délivré par :

cadastre.gouv.fr

