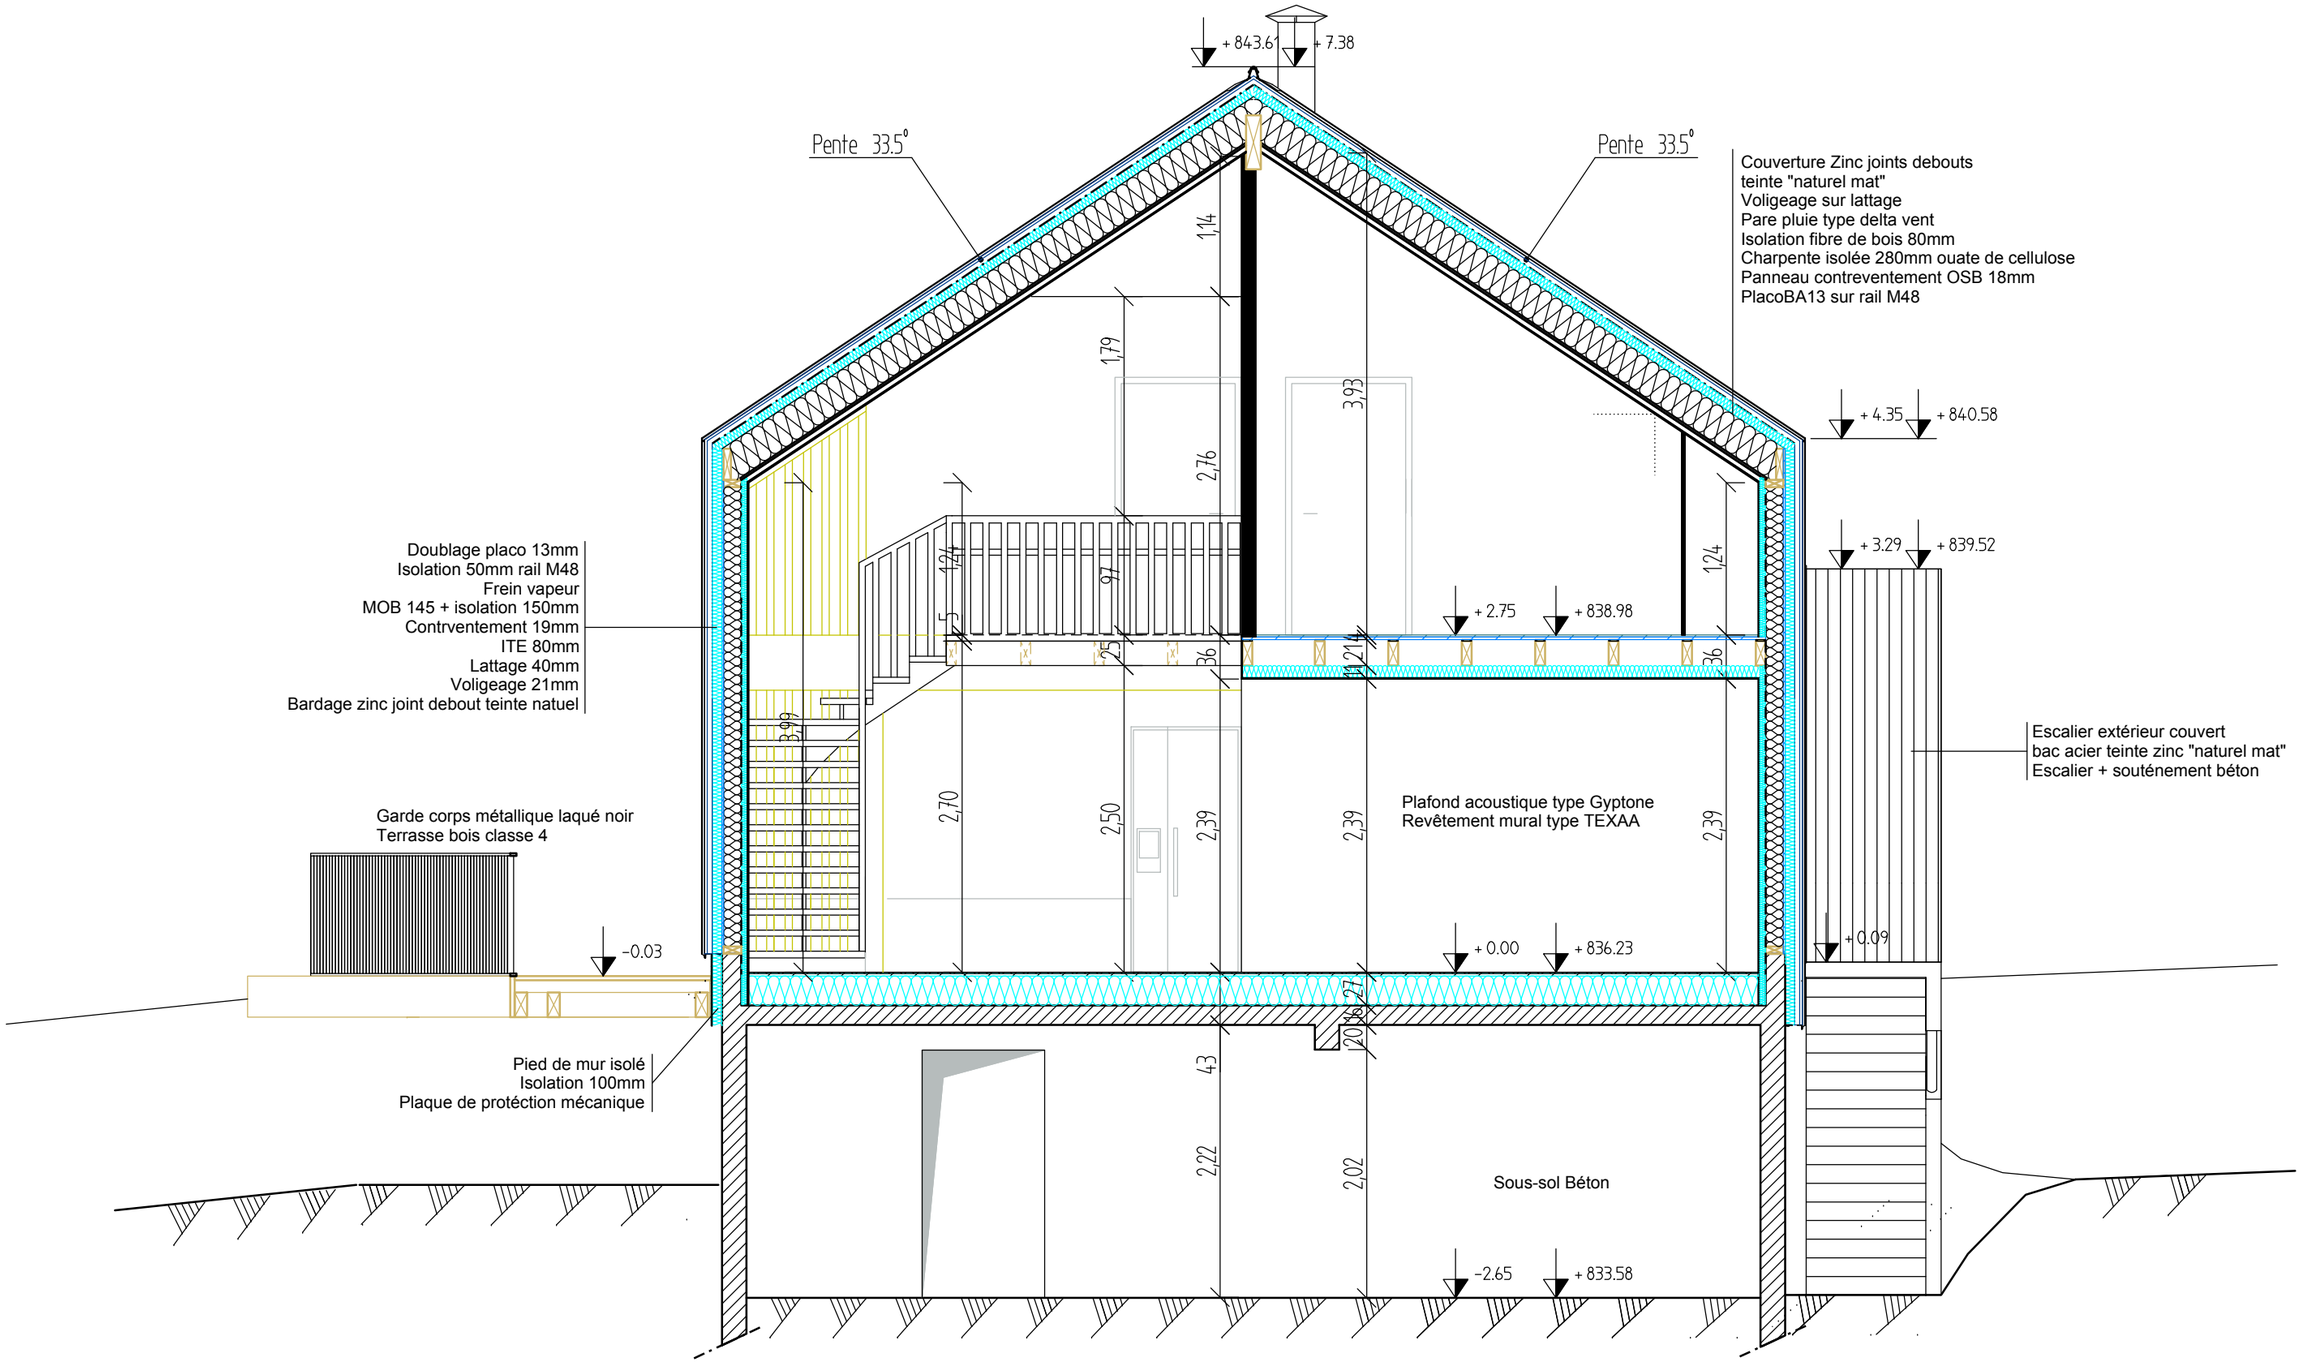

1704Géhin2Gérardmer dessin indice 03	GEHIN Simon et KOZIEL Valérie 88460 GERARDMER	Maison individuelle	DCE	24 Octobre 2017	Echelle 1/50°	Coupe AA