


PLAN SURÉLÉVATION
 Ech. 1/100

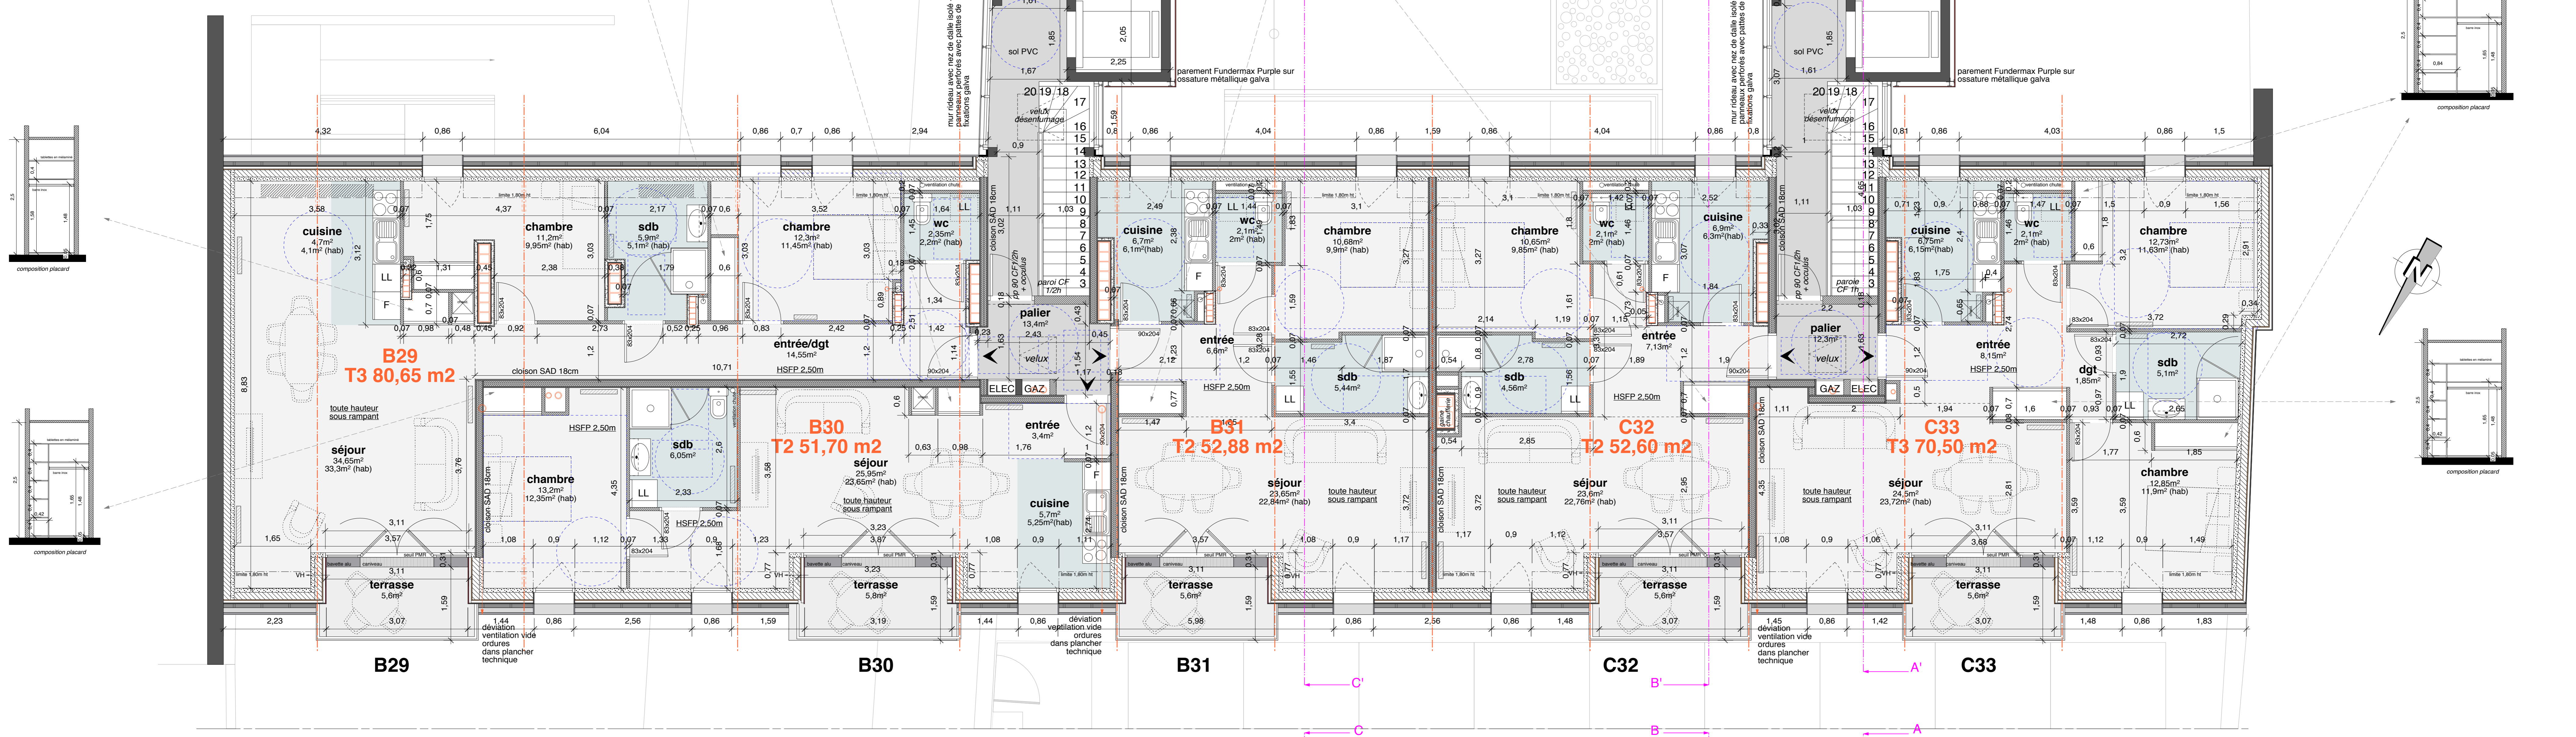

PLAN ÉTAGE COURANT
 Ech. 1/100

