





Coupe EE

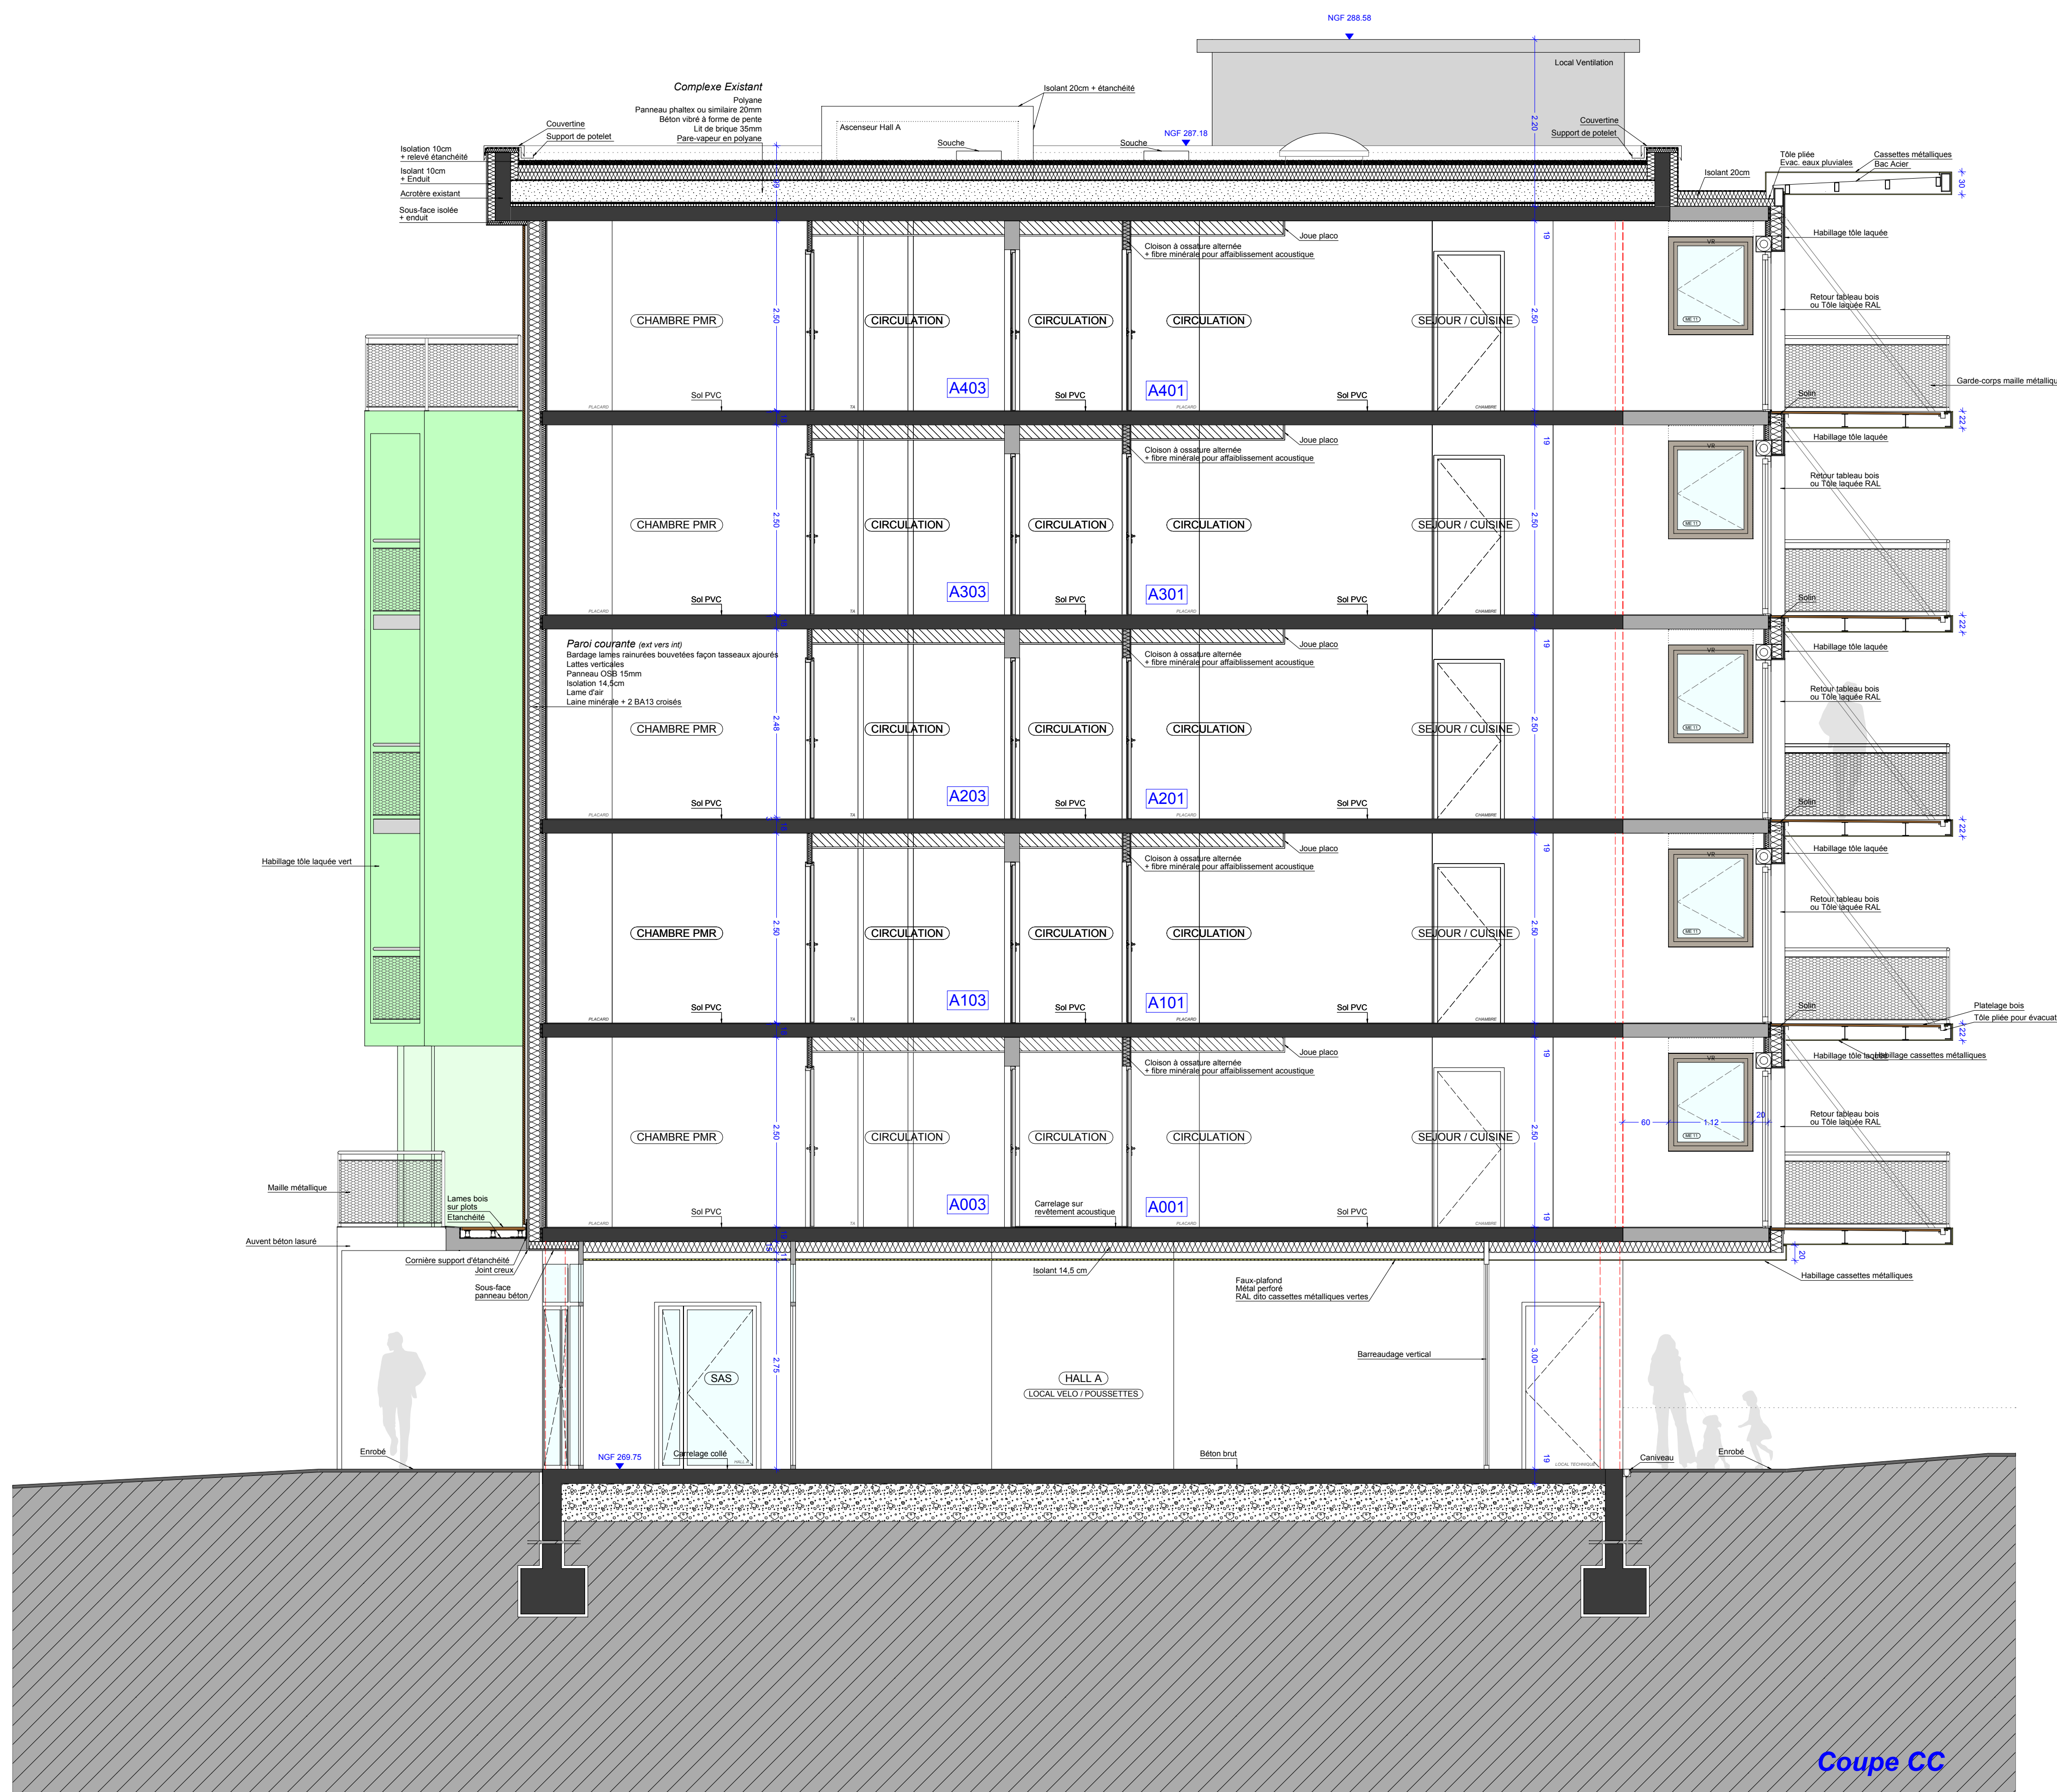

Coupe CC

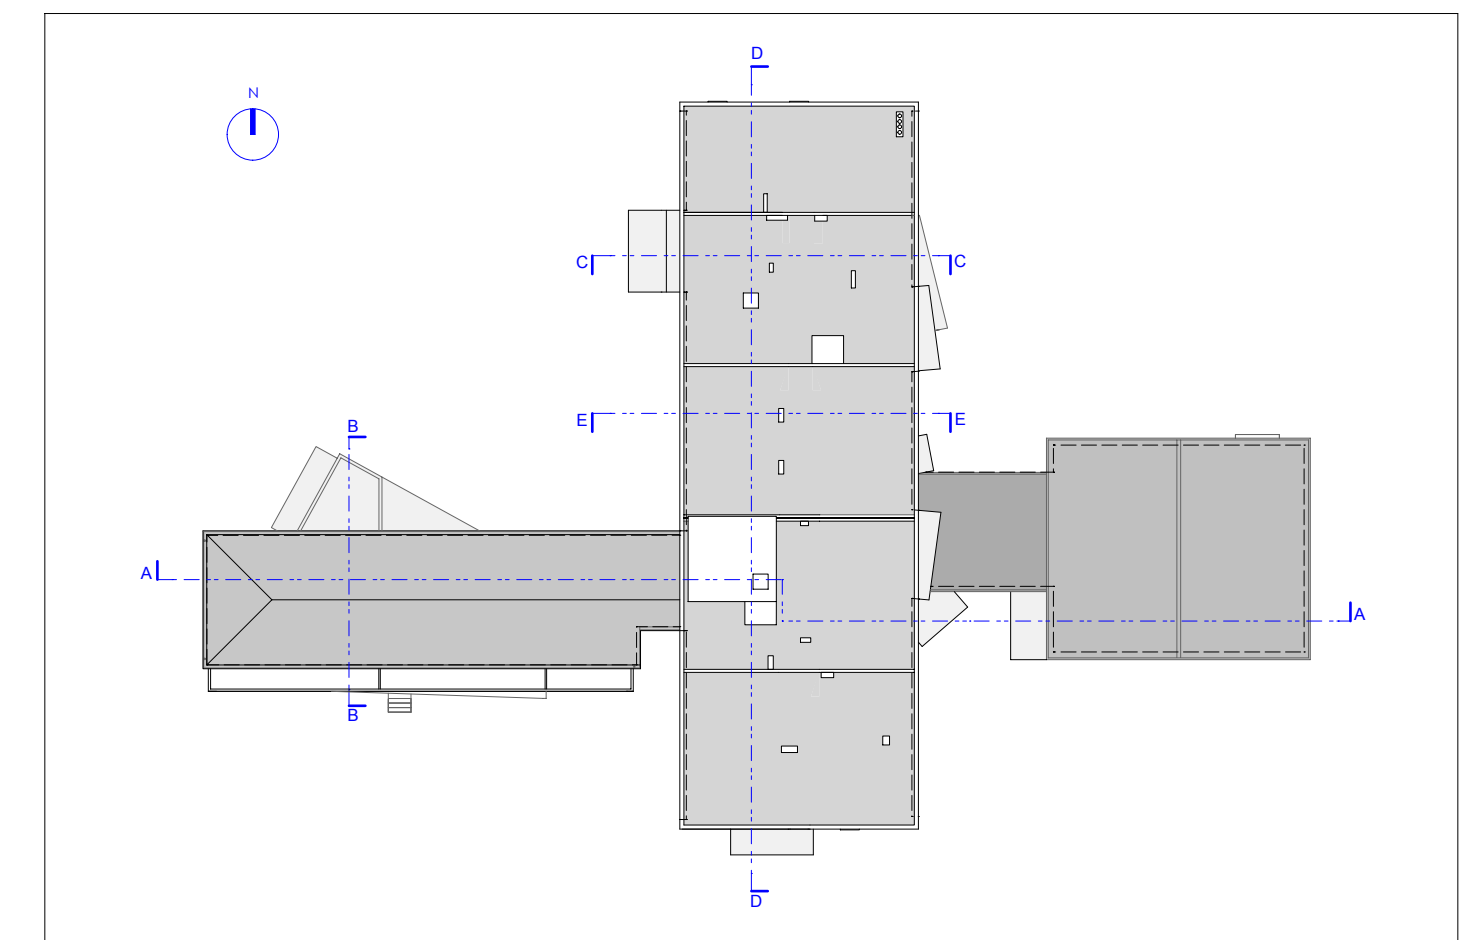

Plan de réperage - 1/500

CONSTRUCTION DE 52 LOGEMENTS FAMILIAUX PAR RESTRUCTURATION DU LOGEMENT FOYER LA PASTORALE À LA MOTTE SERVOLEX (73)

MÂÎTRE D'OUVRAGE :
OPAC DE LA SAVOIE
 Quentin PELLISSIER : qpellissier@opac73.fr
 9 Rue Jean Grandvaux 73024 Chambéry CEDEX
 Tél : 04 79 95 40 50 - Fax : 04 79 68 57 71



MÂÎTRE D'ŒUVRE :
ATEAM : ARCHITECTE
 Nicolas DEBROSSE
 25 rue Marcel Renault - 39200 Coles
 Tél : 04 78 04 99 40 - mail : agence@ateam.fr



ARTELIA : BE Structure, Fluides, VRD et Déconstruction-désamiantage
 Serge SECURIO
 6, rue de Lorraine
 BP 218 38432 Echirrolles CEDEX
 Tél : 04 78 33 40 83 - mail : serge.securio@arteliagroup.com



BUREAU MICHEL FORGUE : Economiste
 Fanny CHATONNET
 250, route de Charavines
 38140 Le Rivier d'Apprieu
 Tél : 04 78 65 93 45 - mail : fanny.michel@bmfgroup.fr



ECHOLOGOS : BE Acoustique
 Valérie BREMU
 4, rue de la Condamine
 38610 Châbles
 Tél : 04 78 69 34 43 - mail : ignenot@echologos.com



HOLIS CONCEPT : BE HQE
 Isabelle CHAUCHAIX
 146, rue du Rocher de Lorzier
 38430 Moirans
 Tél : 04 38 00 00 85 - mail : ischauchai@holis-concept.fr



TABLEAU DES MODIFICATIONS:

INDICE	DATE	AUTEUR	VERIFICATEUR