
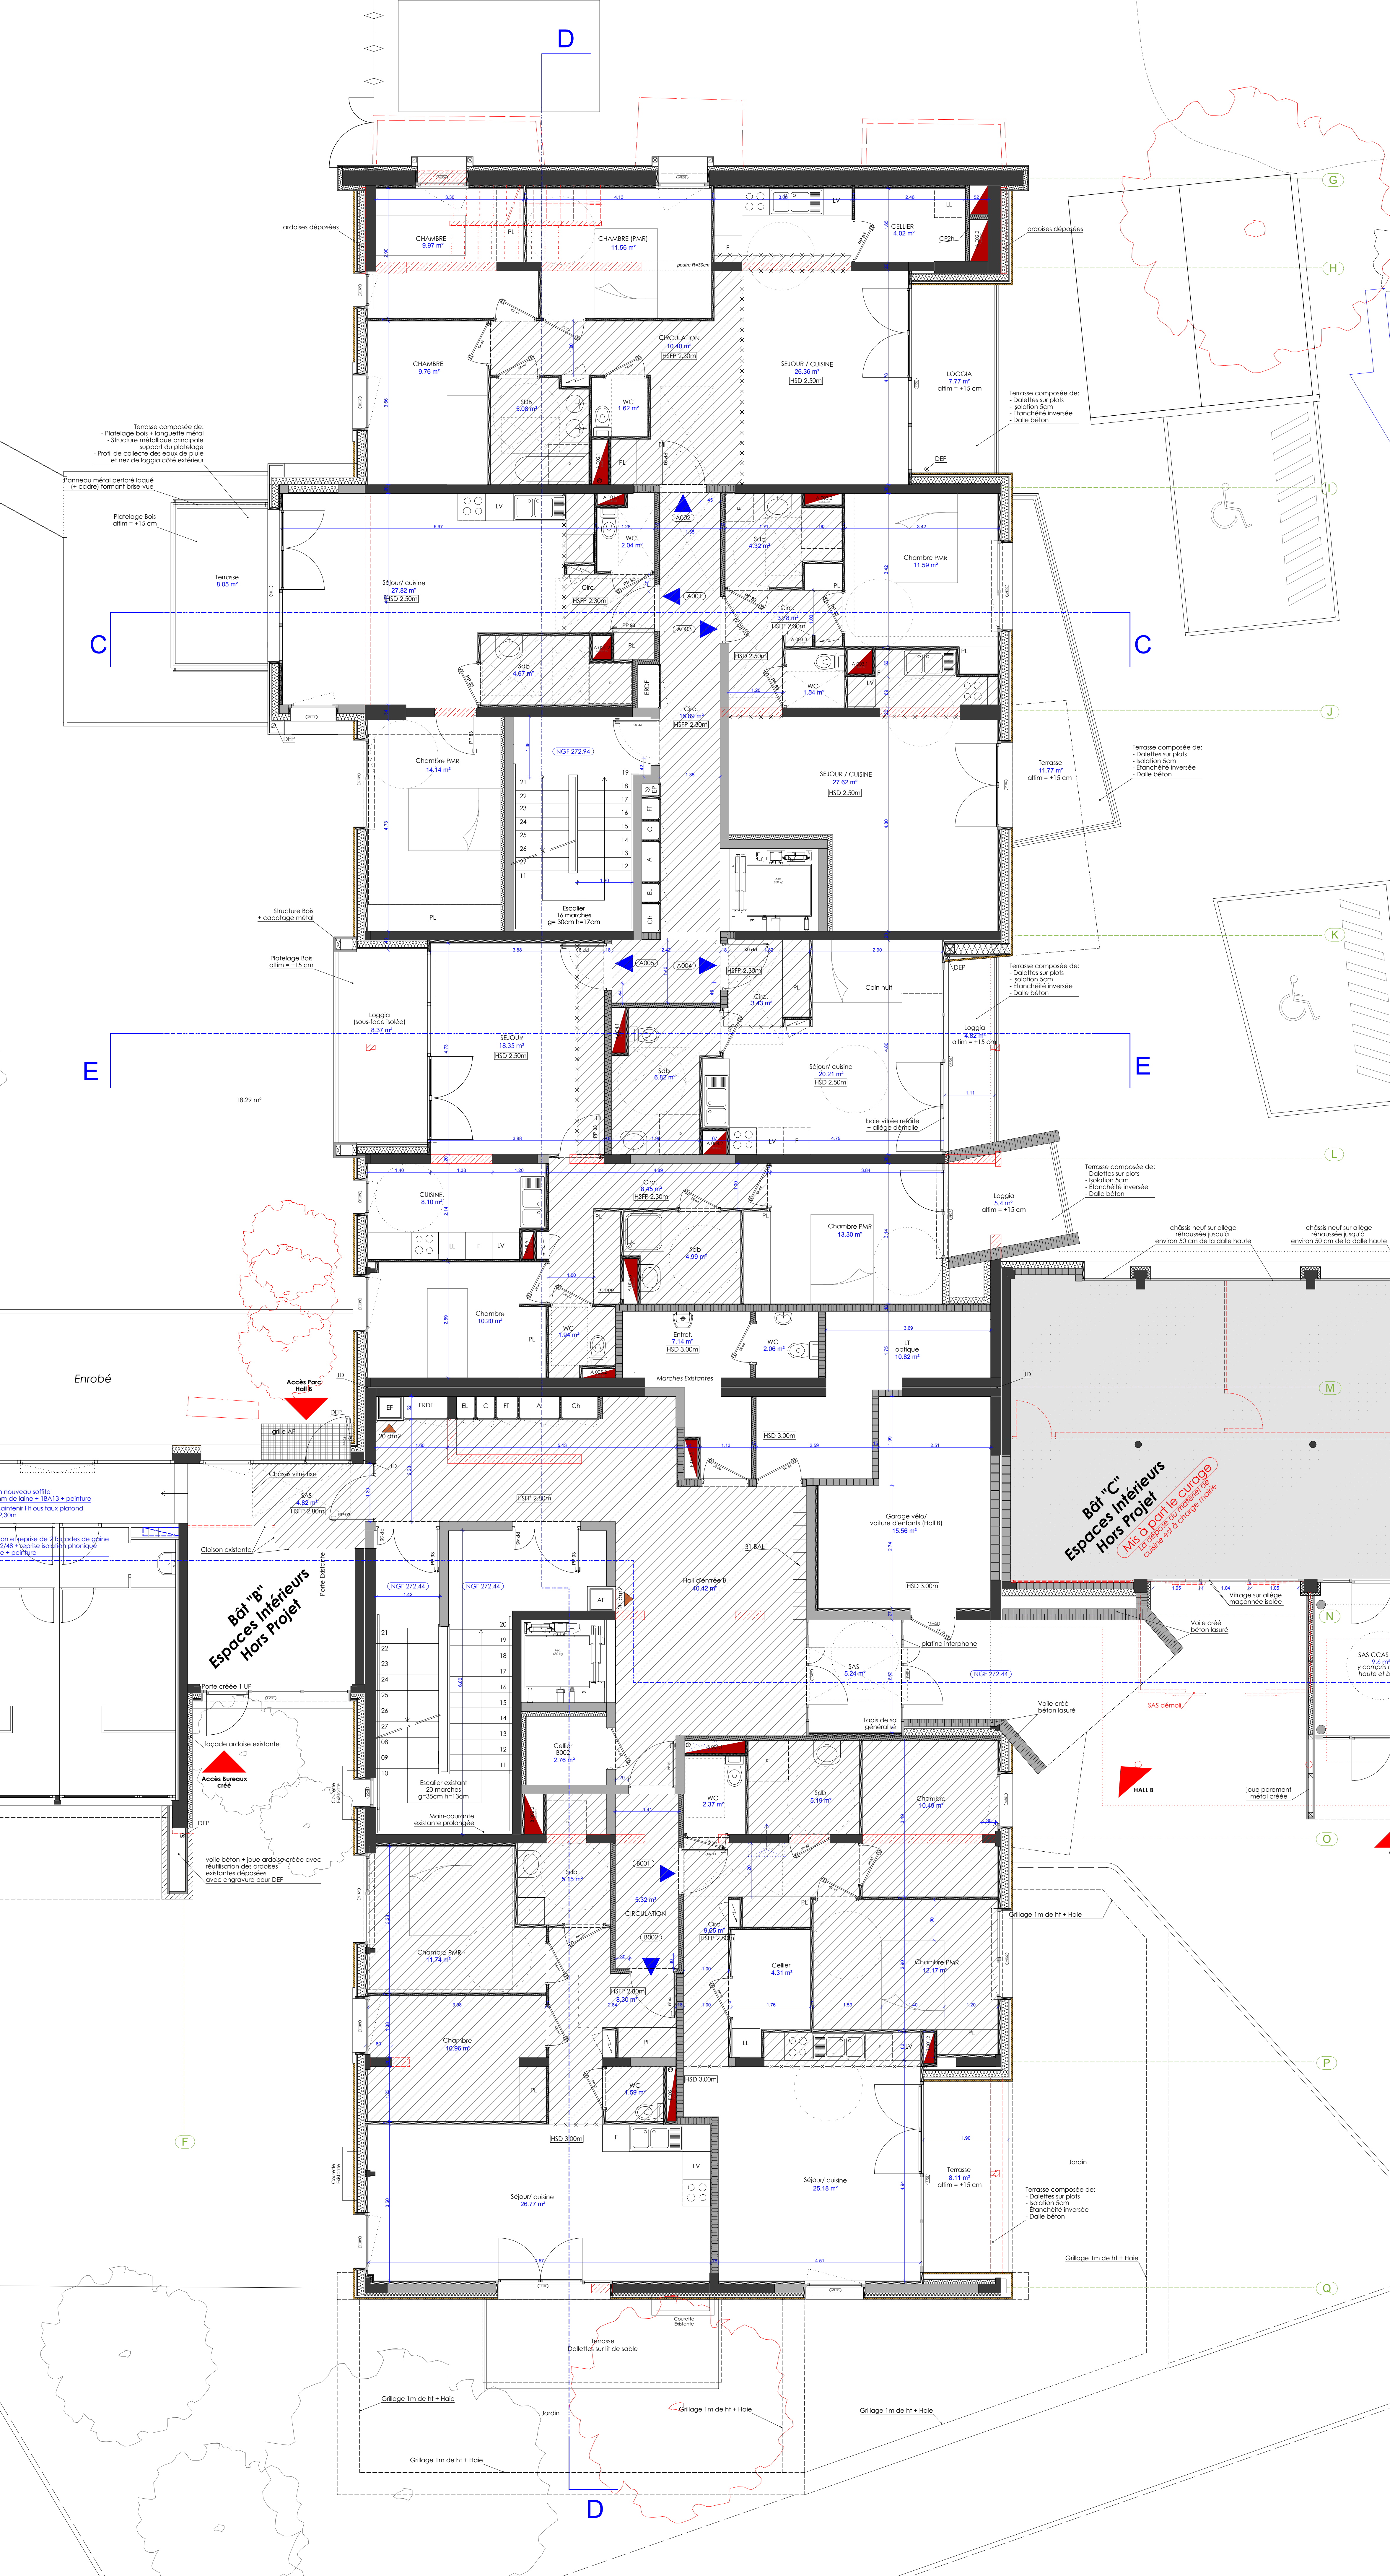


**Légende / Nomenclature**

- Fil de structure
- Mur béton existant
- Mur béton créé
- Mur aggru creux 20 cm
- Mur aggru creux 15 cm
- Mur aggru pleins 20 cm
- Mur aggru pleins 15 cm
- Mur de façade courante: tasseaux bois pose agouée + OSB + isolant 14,5 cm + Aggru + 45mm laine + plaque plâtre
- Mur de façade courante: tasseaux bois pose agouée + OSB + isolant 14,5 cm + Aggru + 45mm laine + plaque plâtre
- Structure Bois + capotage métal laqué
- cloison existante
- Faux plafond 20 cm
- SAD 180
- SAD 120
- Cloison 72/36 avec fibre minérale
- Cloison 72/48 (gaines) avec laine minérale
- Cloison 50
- Double vitrage 13-100
- Isolation existante: 12 cm de polystyrène expansé

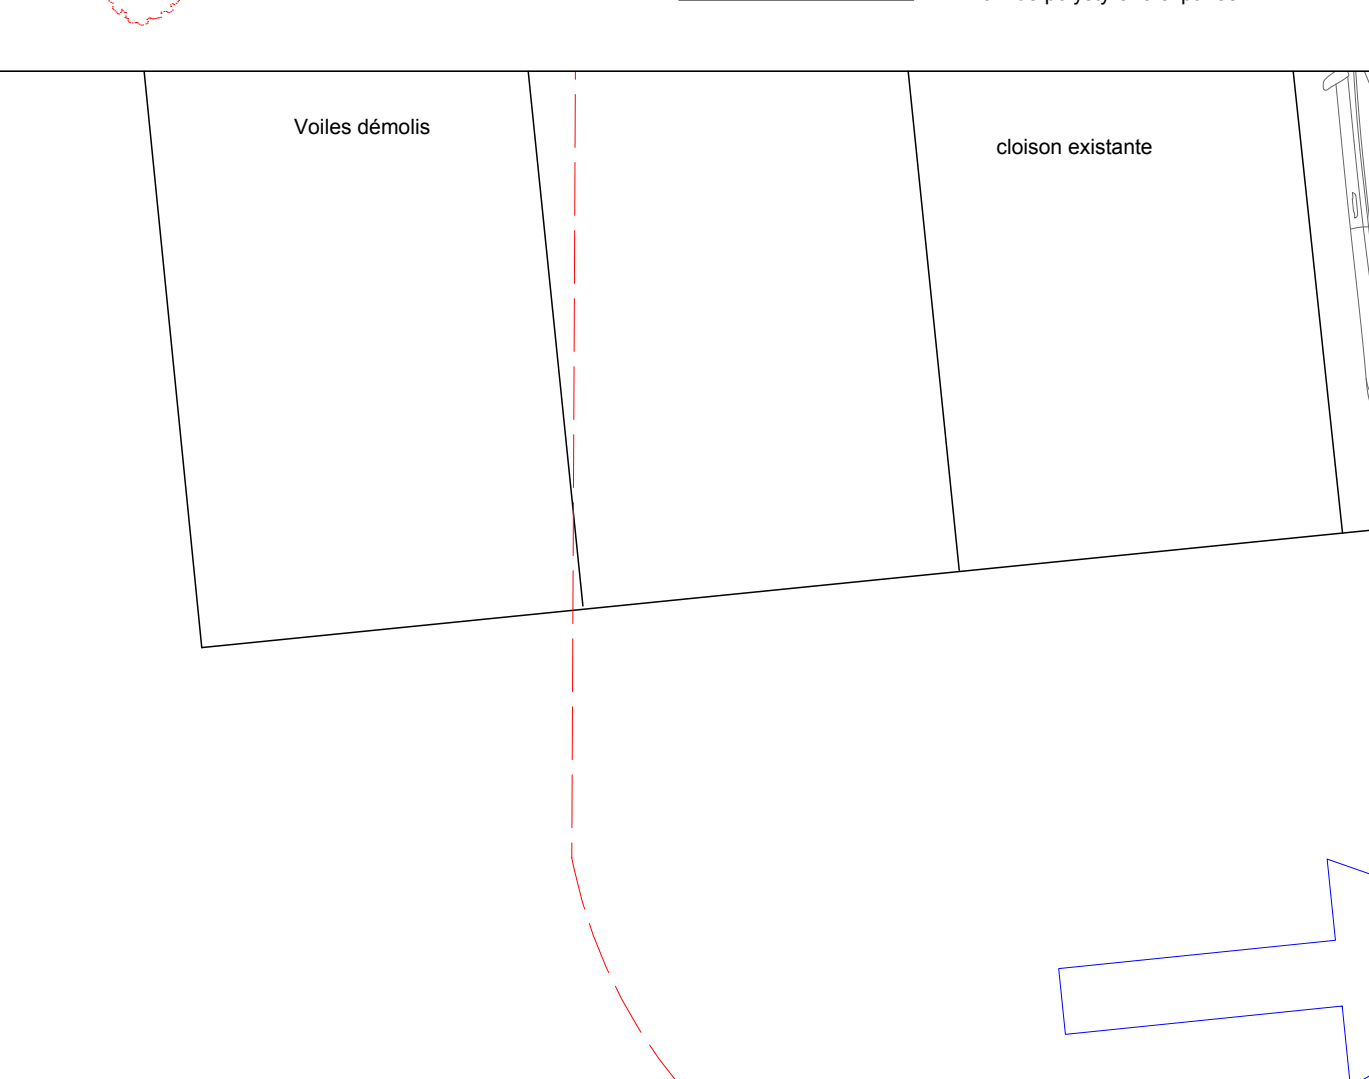

Terrasse composée de:  
- Profil de collecte des eaux de pluie  
- et nez de loggia côté extérieur



Structure Bois + capotage métal


Structure Bois + capotage métal

**Bât "C"**  
Espaces Intérieurs  
Hors Projet  

**Bât "B"**  
Espaces Intérieurs  
Hors Projet

**Bât "C"**  
Espaces Intérieurs  
Hors Projet  

**CONSTRUCTION DE 52 LOGEMENTS FAMILIAUX  
PAR RESTRUCTURATION DU LOGEMENT FOYER  
LA PASTORALE À LA MOTTE SERVOLEX (73)**

**MAÎTRE D'OUVRAGE :**

**OPAC DE LA SAVOIE**  
Quartier PILECOSE - 100 rue de la République 73100  
\* M. Jean-Georges Mouton / 7309 Charvaille CIDEK  
Tel : 04 79 54 42 85 - Fax : 04 79 54 42 81



**MAÎTRE D'ŒUVRE :**


**ATEAM : ARCHITECTE**  
NICOLAS DERROSSE  
23 rue Michel Bernadot - 38000 Grenoble  
Tel : 04 78 54 94 45 - mail : ateam@ateam.fr



**ARTELIA : BE Structure, Fluides, VRD  
et Déconstruction-désamiantage**  
Serge SEGRETO  
4, rue de la Couronne  
BP 218 38432 Echiroles CEDEX  




**BUREAU MICHEL FORGUE : Economiste**  
Formy CHAICHNET  
250, route de Charvaille  
38140 Le Rivier d'Appertin  

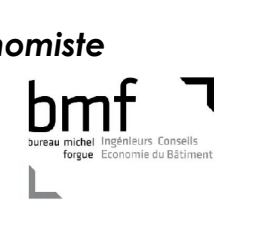

**ECHOLOGOS : BE Acoustique**  
Viviane BRIDAY  
24 Boulevard de la Chorona  
38700 LA TRONCHE  



**HOLIS CONCEPT : BE HQE**  
Luis CHAICHNET  
146, rue du Rocher de Lorzier  
38430 Alpefort  

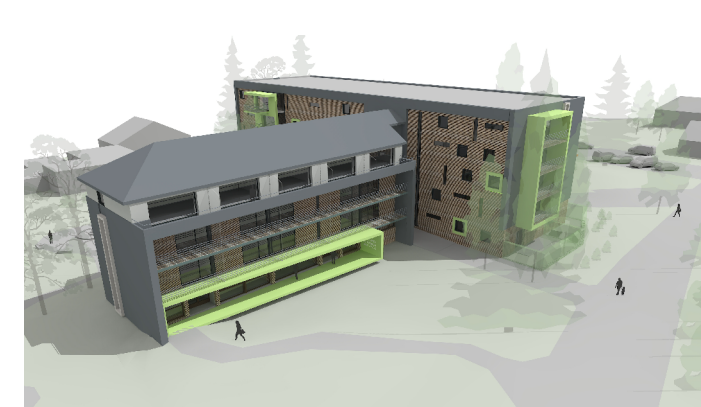

**TABLEAU DES MODIFICATIONS:**

INDICE	DATE	AUTEUR	VERIFICATEUR