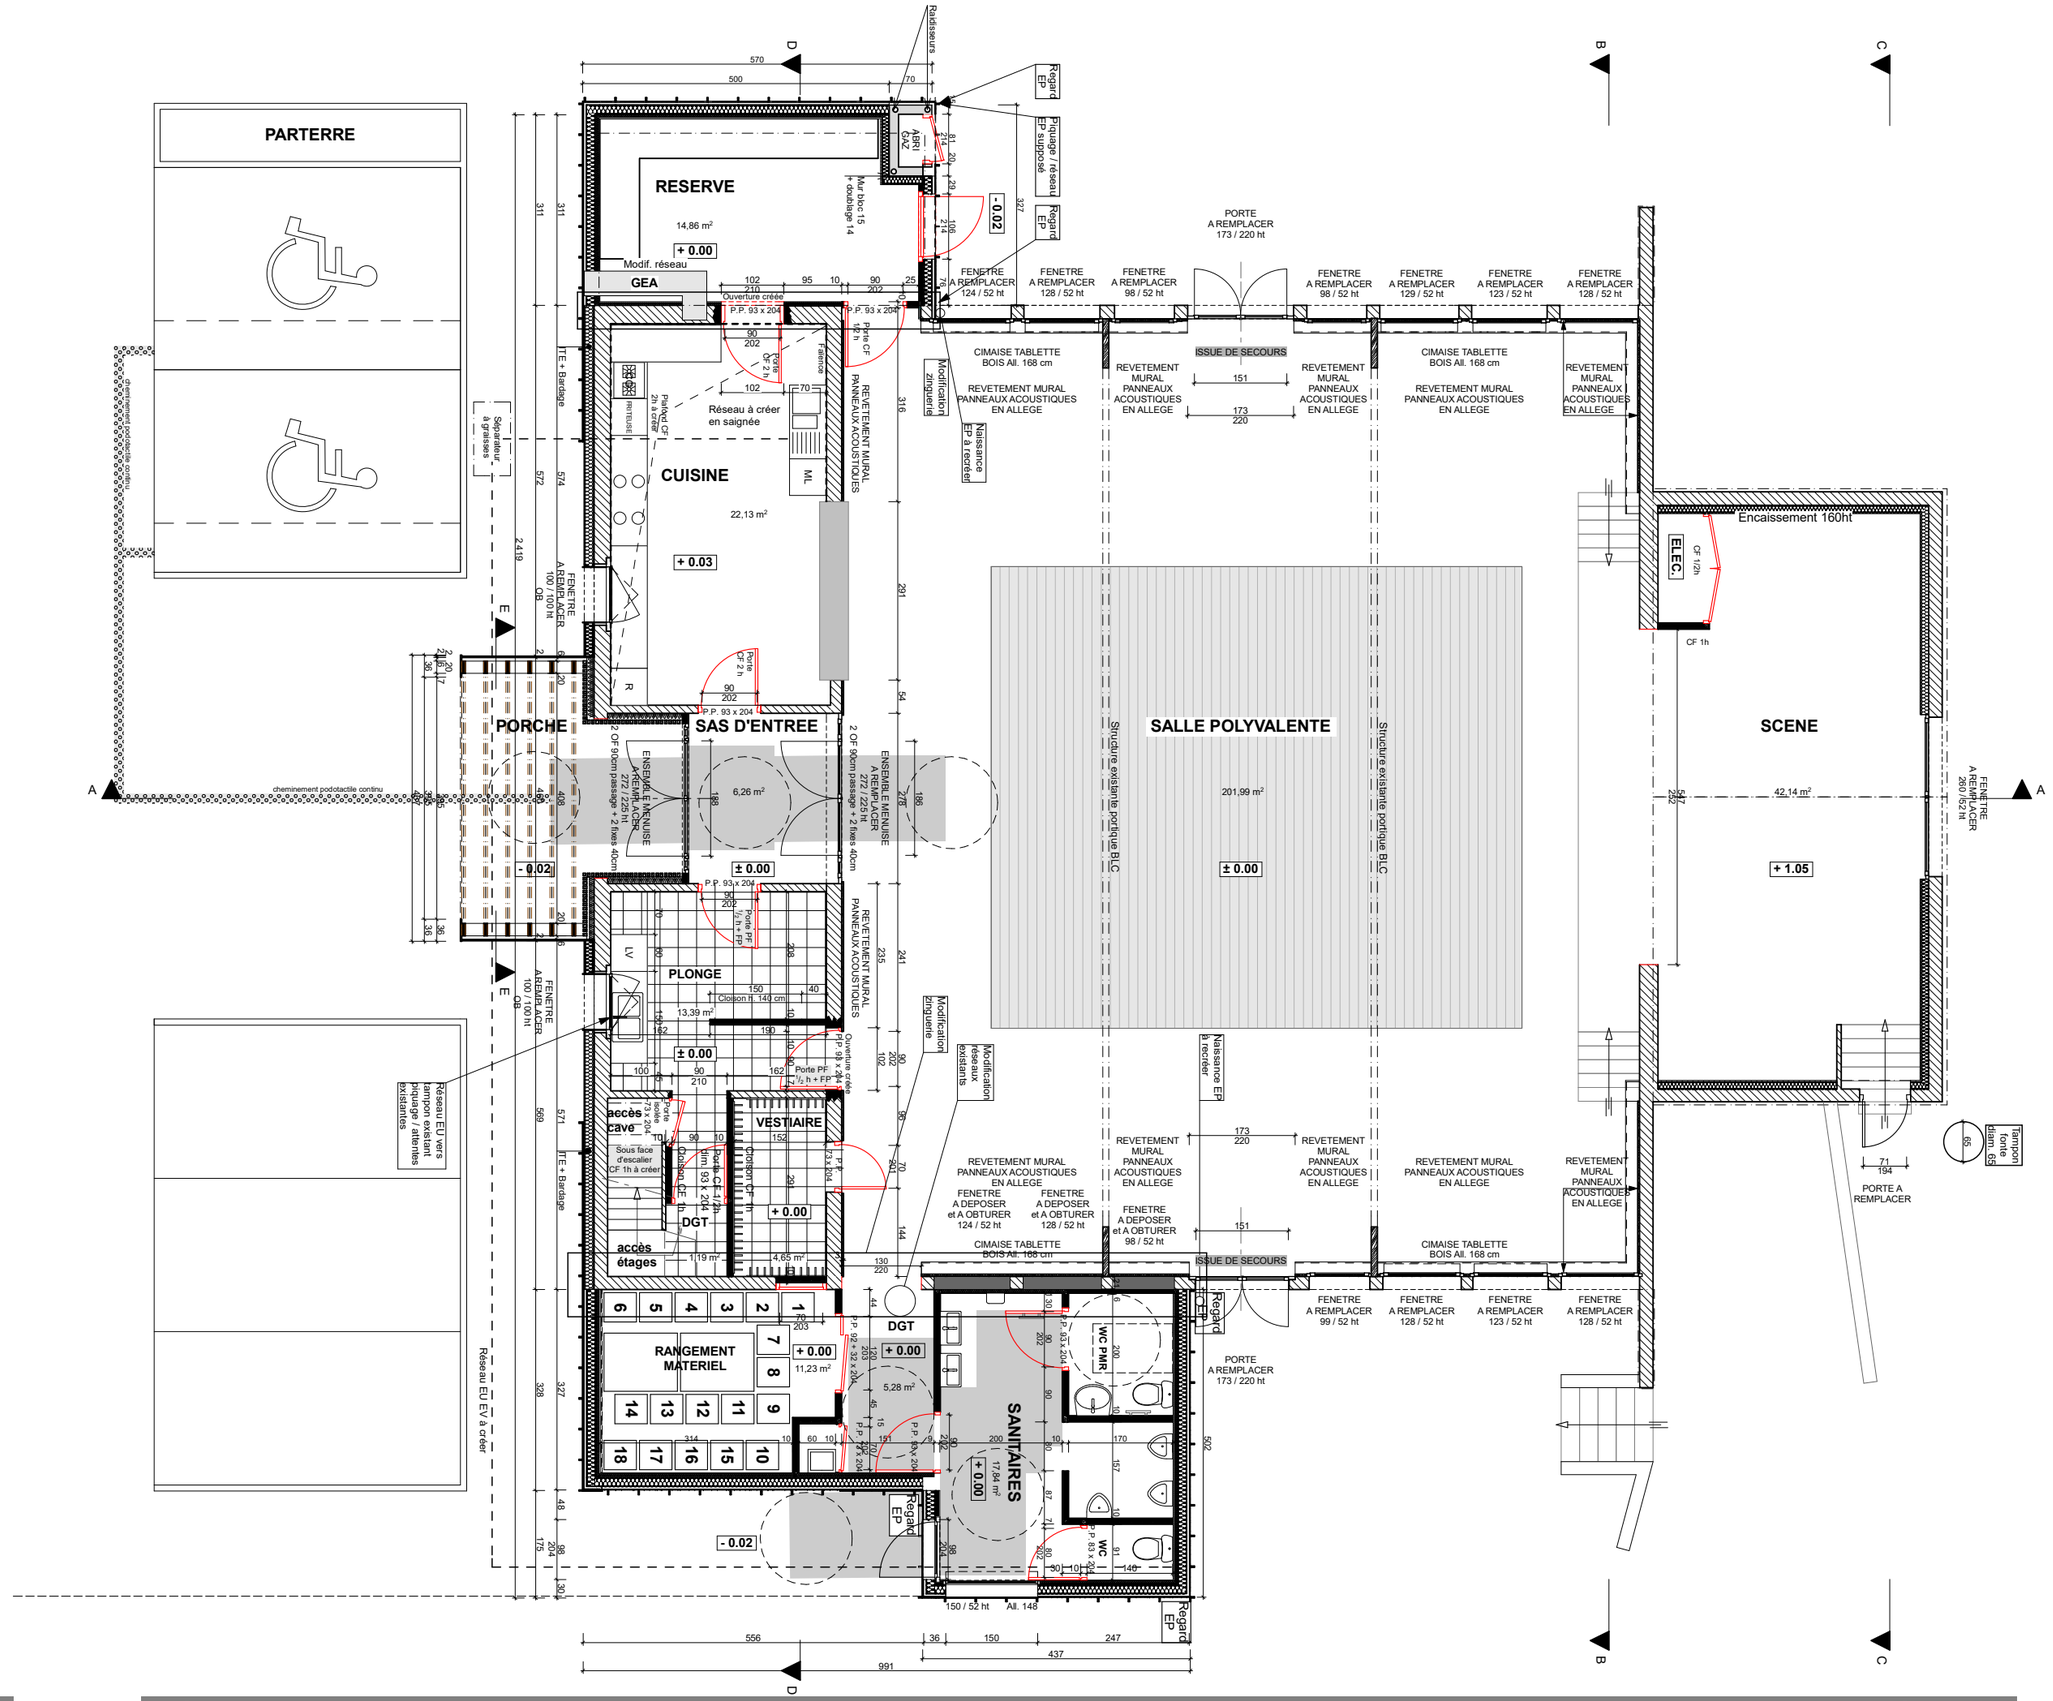

PRO
DCE

RDC

éch. 1/100

EF