




COUPE AA'

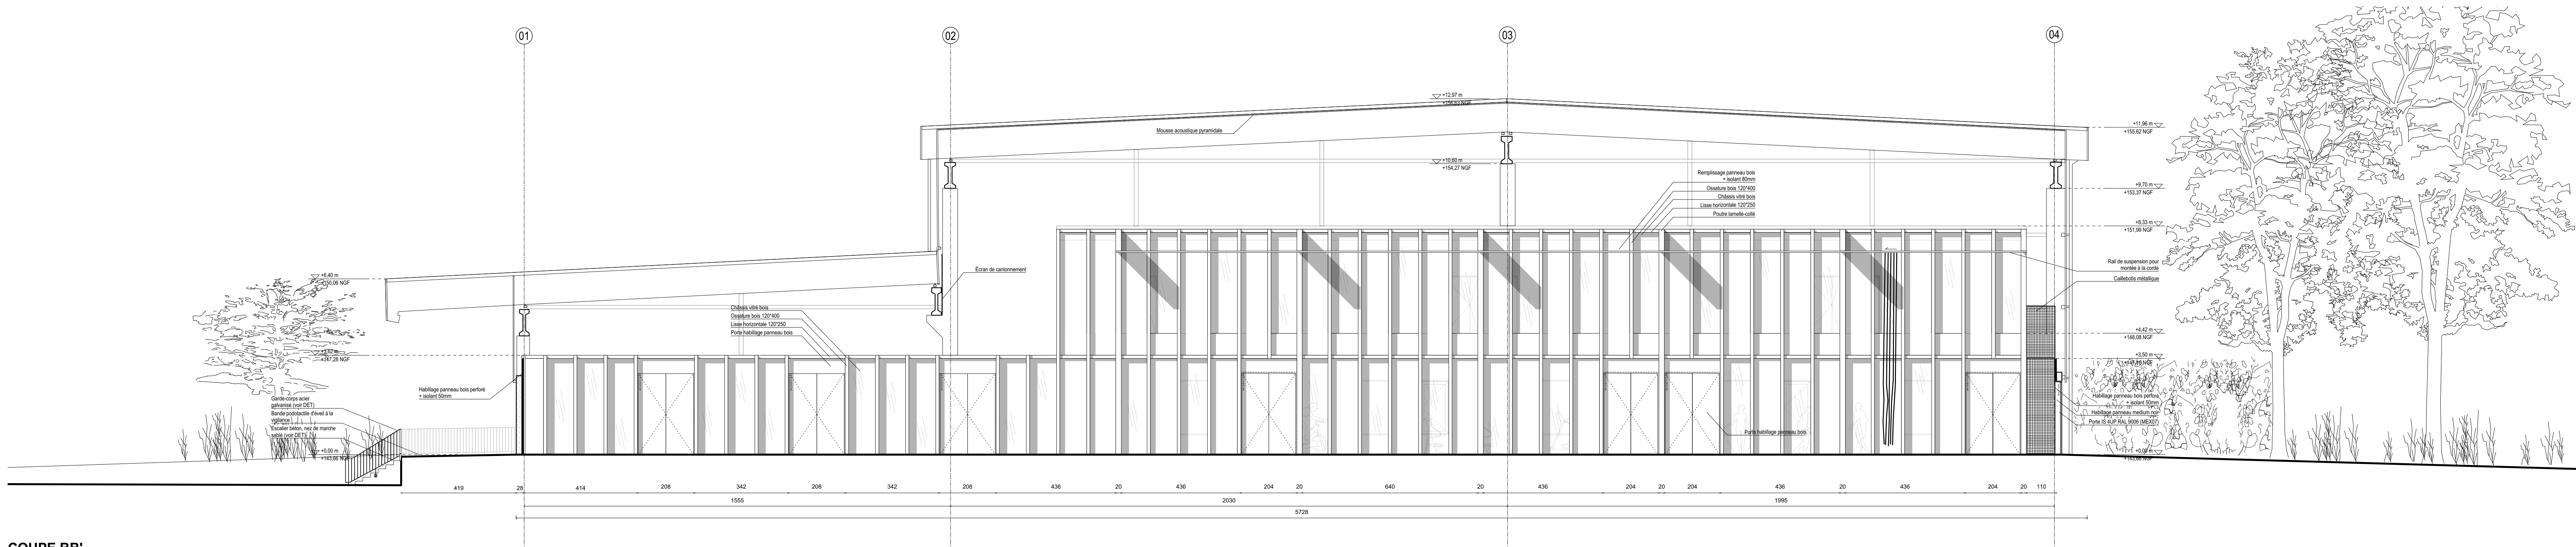

COUPE BB'

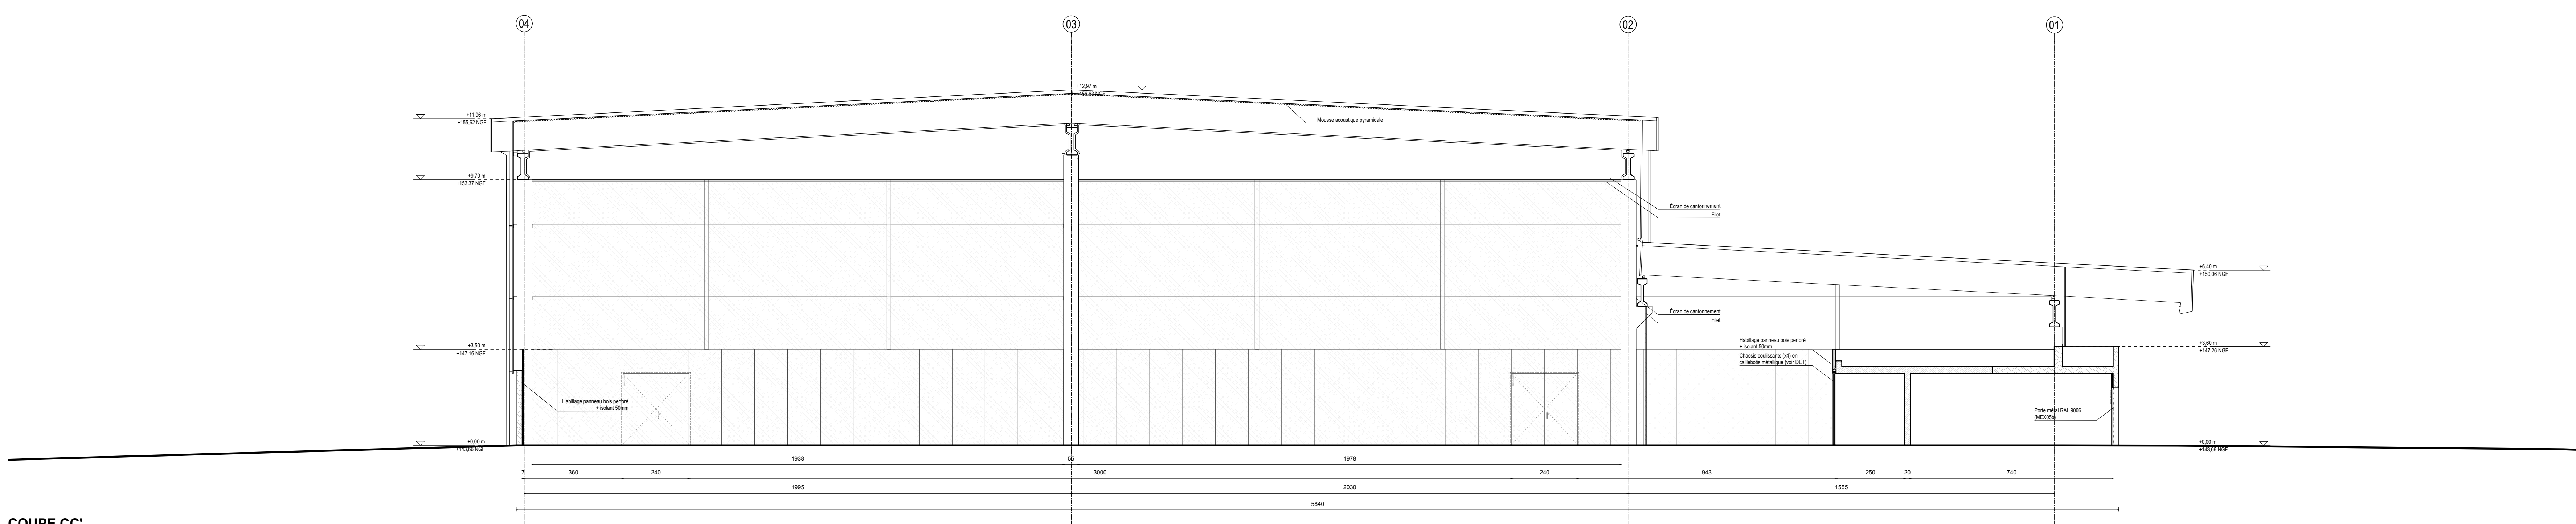

COUPE CC'

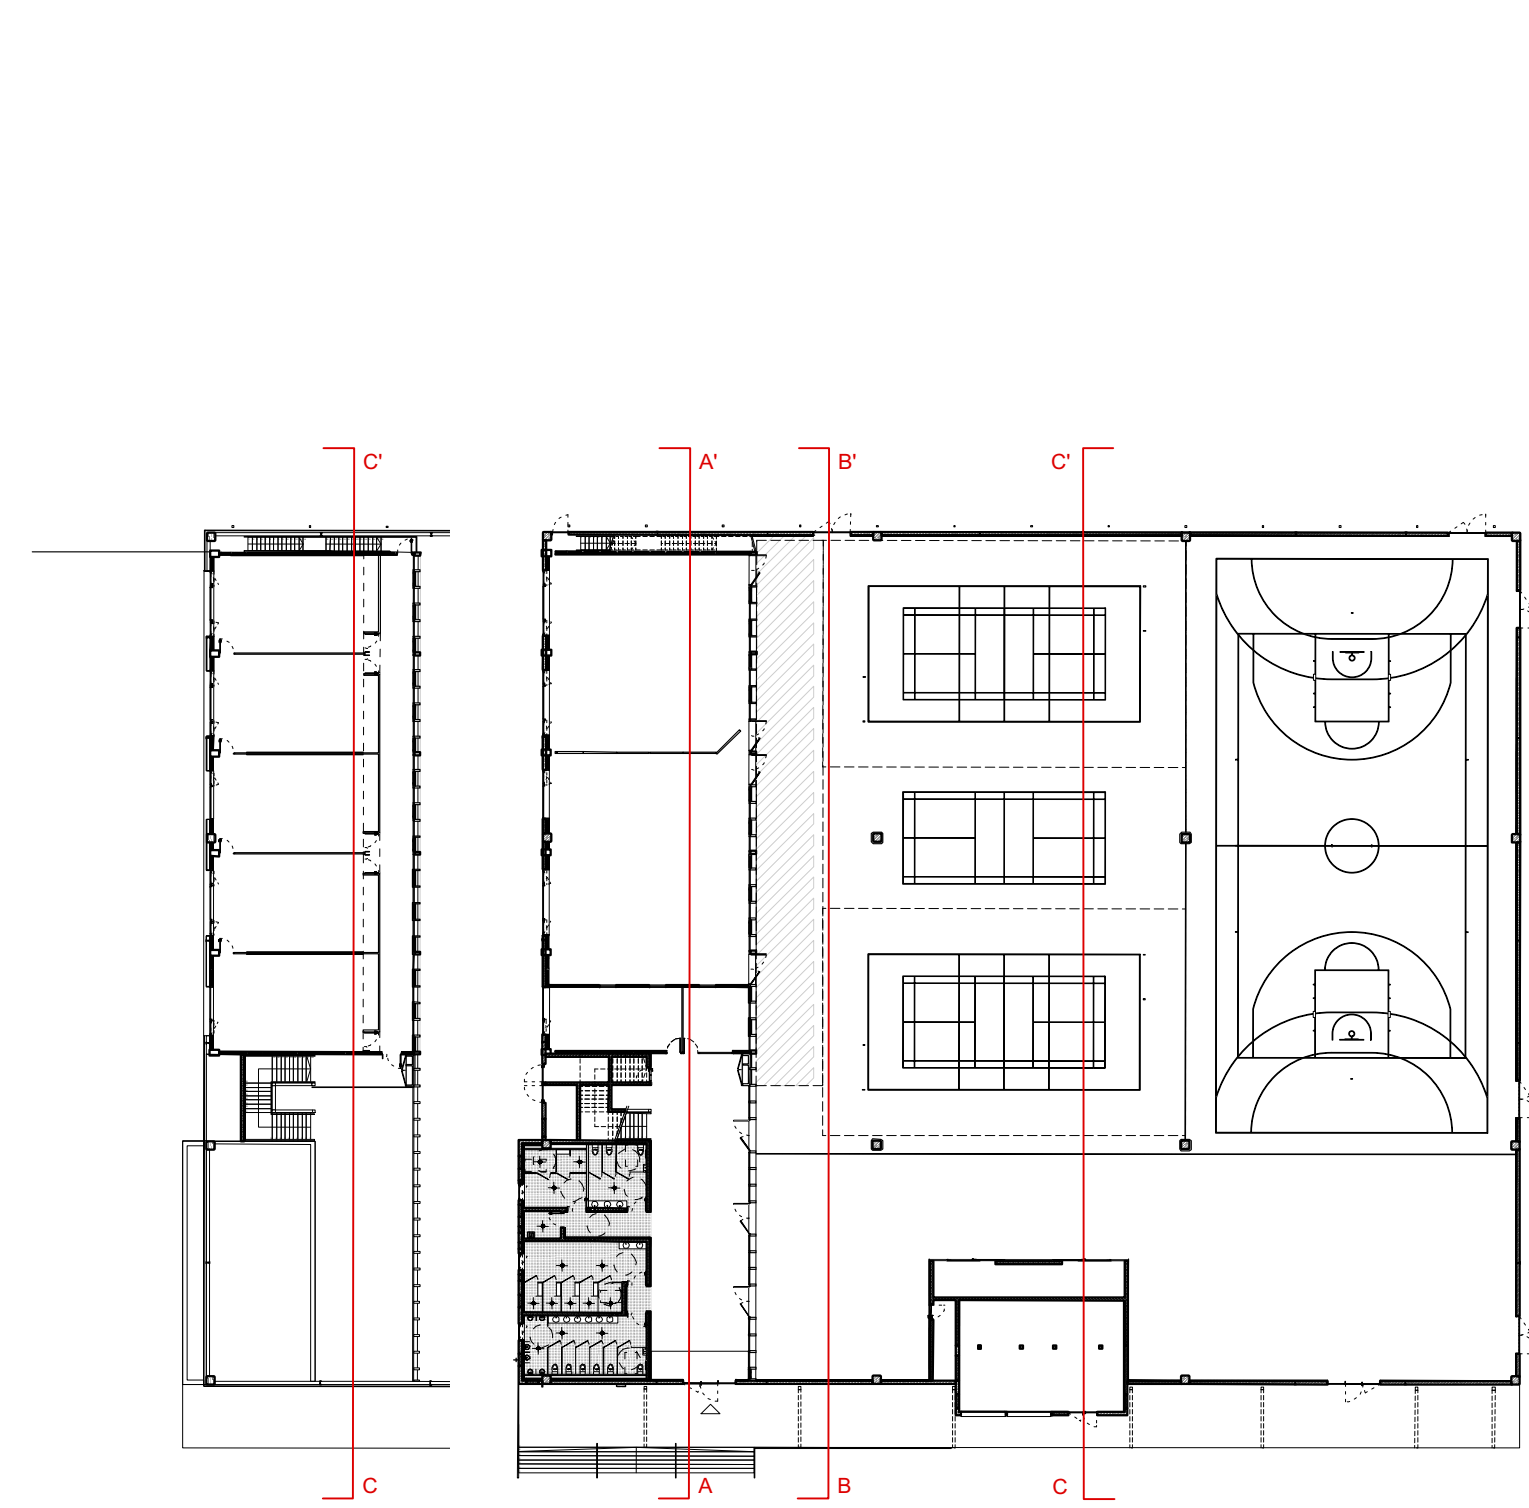

**RÉALISATION D'UN COMPLEXE INSTRUCTION ET MULTISPORT
QUARTIER PRADERE À TOULOUSE (31)**

Maitrise d'ouvrage	Etablissement du Service d'Infrastructure de la défense de Bordeaux 223 Rue de Bayonne - CS 21152 33068 BORDEAUX CEDEX		
Assistance à Maitrise d'Ouvrage	ATHEGRAM AMO 29 bis Boulevard de Strasbourg 31 000 TOULOUSE		
Bureau de Contrôle	QUALICONSULT 31 170 TOURNEFEUILLE m.toulouse-ep@qualiconsult.fr t. 05-34-51-61-10	SPS	ALPES CONTROLES 1, Passage du Fauron, 24C de Canal 31 400 TOULOUSE m.toulouse@alpescontroles.fr t. 05-61-73-25-56
MAITRISE D'OEUVRE:			
Architectes	V&S ARCHITECTES 95, Allée de Baignères 31 000 TOULOUSE m.contact@v&sarchitectes.fr t. 05-62-95-25-65	Bureau d'Etudes Structure / Fluides	ARTELLA 15 Allée de Bélaïstère 31 100 TOULOUSE CEDEX 1 m.baupet.artella@orange.com t. 05-61-75-50-22
Economiste	ECO 47 Rue du Fenec 31 100 FENOUILLET m.n.garnaud@eco.fr t. 05-62-95-02-45	Acoustique	SIGMA 12 Avenue Jean Monnet 12 000 RODEZ m.sigma.acoustique@orange.fr t. 05-65-62-78-92

DOCUMENT	DCE		EMETTEUR	ARCHITECTES
TITRE	COUPE AA', BB' ET CC'		LOT	ARCHITECTURE
LOCALISATION			DATE	JANVIER 2018
			PROJET	A
			ECHELLE	1/100
			NUMERO	05-a
			PHASE	DCE