

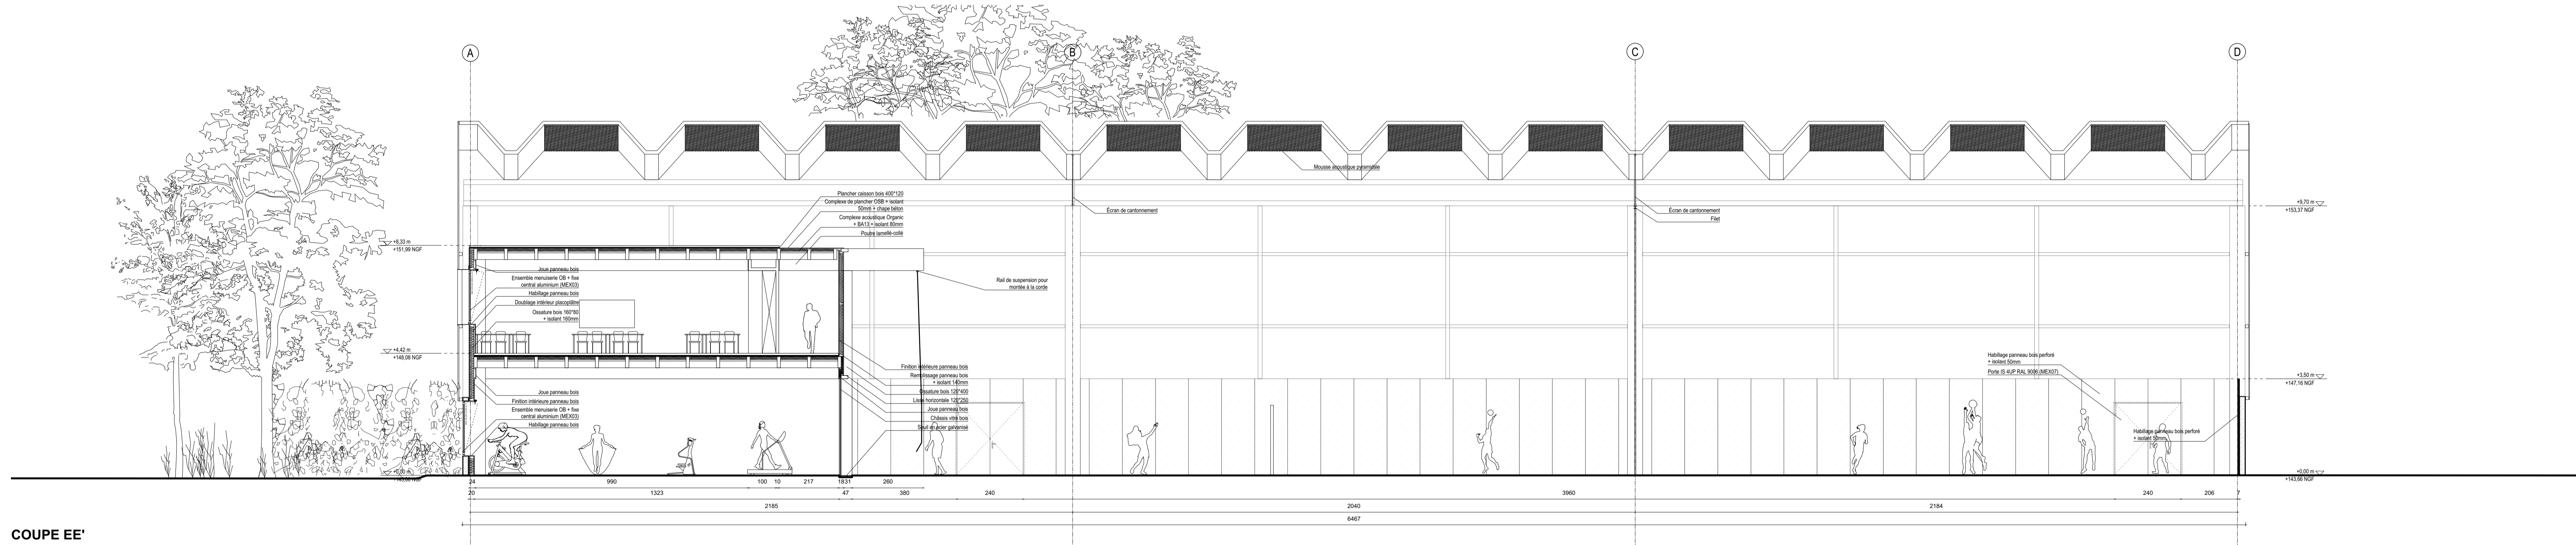


COUPE DD'

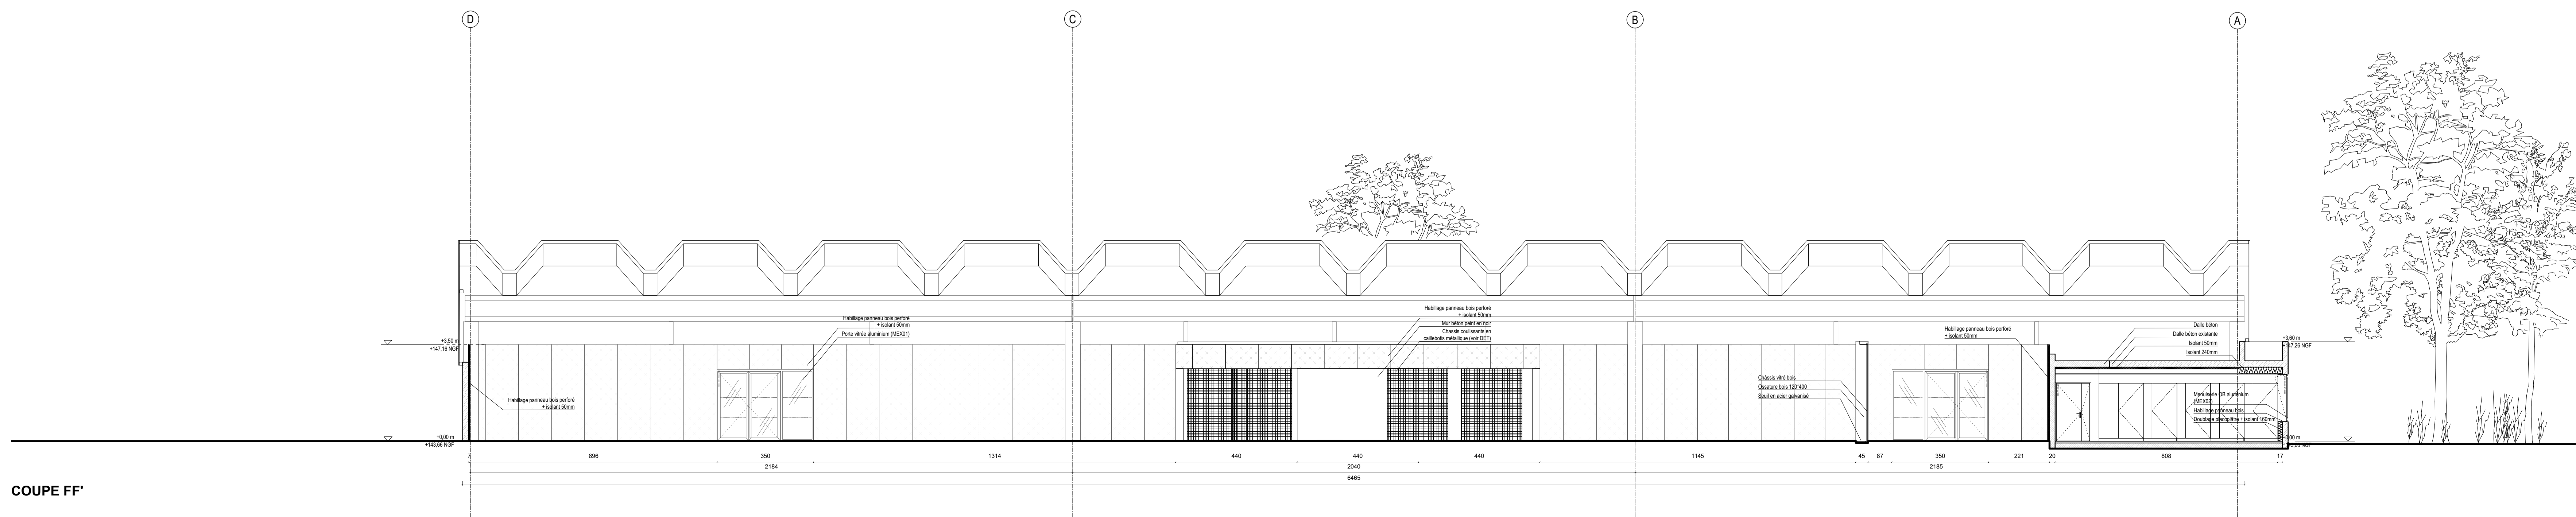

COUPE EE'

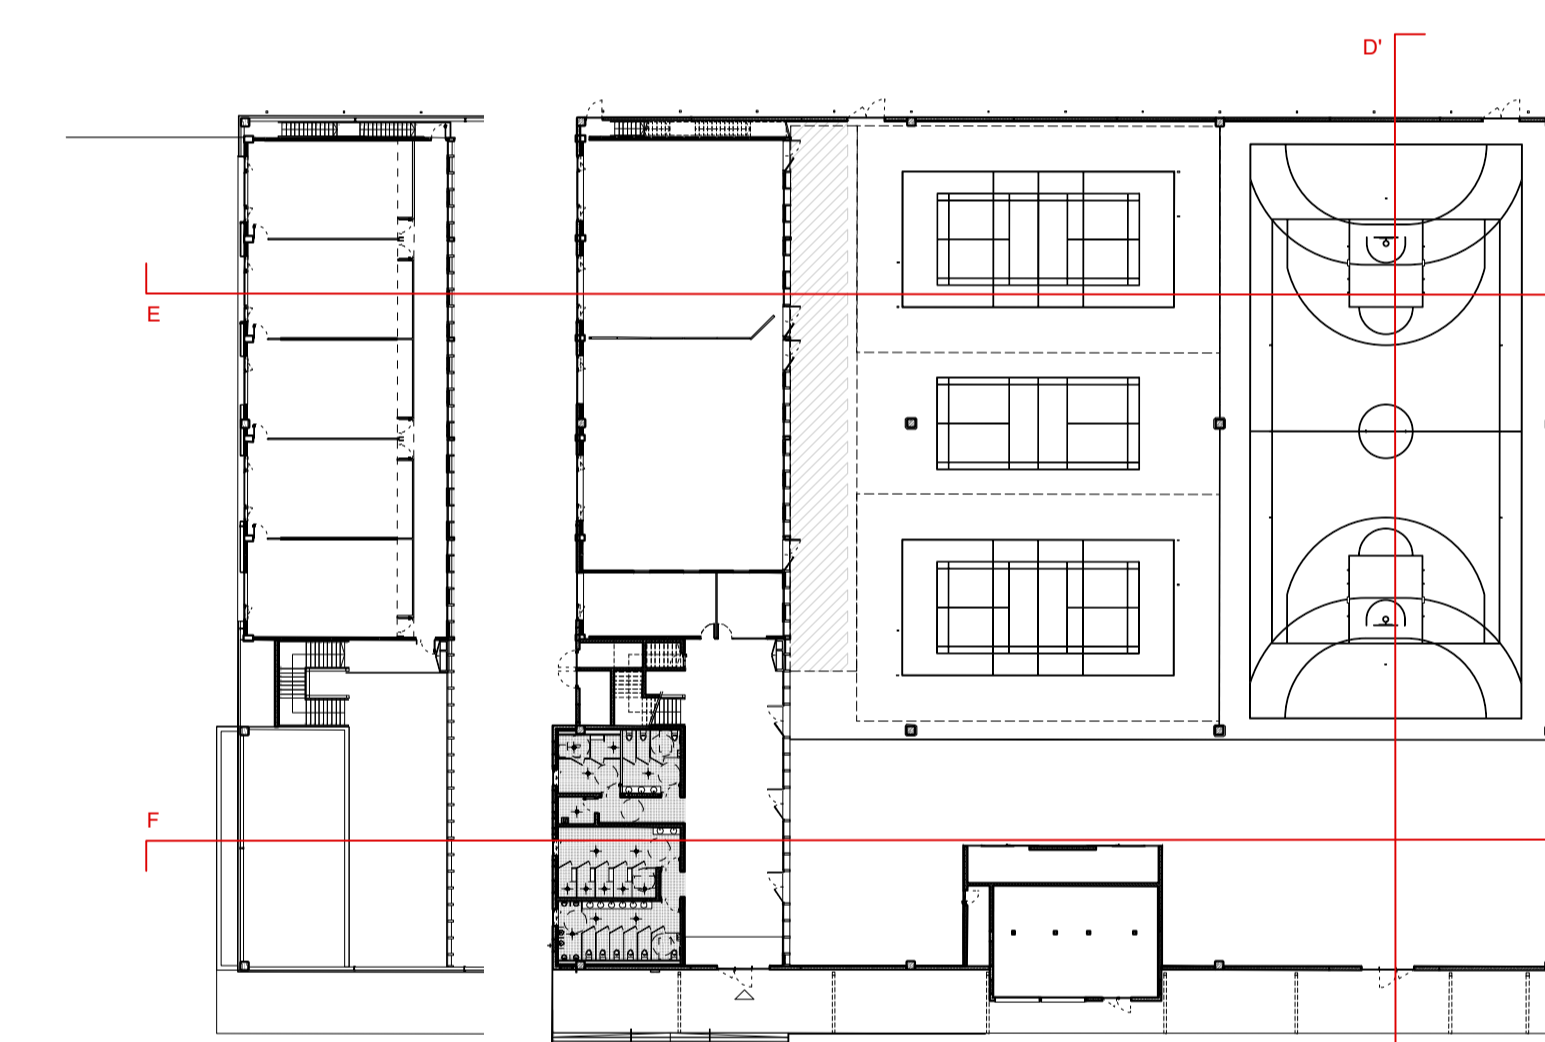

COUPE FF'

RÉALISATION D'UN COMPLEXE INSTRUCTION ET MULTISPORT QUARTIER PRADERIE À TOULOUSE (31)			
Maitrise d'ouvrage	Établissement du Service d'Infrastructure de la défense de Bordeaux 223 Rue de Bayeux - CS 21152 33065 BORDEAUX CEDEX		
Assistance à Maitrise d'Ouvrage	ATHEGRAM AMO 29 bis Boulevard de Strasbourg 31 000 TOULOUSE		
Bureau de Contrôle	QUALICONSULT 31 170 TOURNEFEUILLE m.toulouze-ep@qualiconsult.fr t. 05-34-51-61-10	SPS	ALPES CONTROLES 1, Passage de l'Europe, 24C de Canal 31 400 TOULOUSE m.sps.toulouse@alpes-controles.fr t. 05-61-73-25-56
<b>MAITRISE D'OEUVRE:</b>			
Architectes	V&S ARCHITECTES 40, Allée de Barcelone 31 000 TOULOUSE m.contact@v-s-architectes.fr t. 05-62-95-25-65	Bureau d'Etudes Structure / Fluides	ARTELLA 15 Allée de Beldorim 31 100 TOULOUSE CEDEX 1 m.bureau@artella.fr t. 05-61-75-50-22
Economie	ECO 47 Rue du Fenec 31 100 FENOUILLET m.n.garcia@ecoef.fr t. 05-62-95-02-45	Acoustique	SIGMA 12 Avenue Jean Monnet 12 000 RODEZ m.sigma.acoustique@sigma.fr t. 05-65-62-78-92
DOCUMENT	<b>DCE</b>		EMETTEUR ARCHITECTES LOT ARCHITECTURE DATE JANVIER 2018 INDEX A ECHELLE 1/100 NUMERO 05-b
TITRE	COUPE DD, EE ET FF		PHASE
LOCALISATION	DCE		