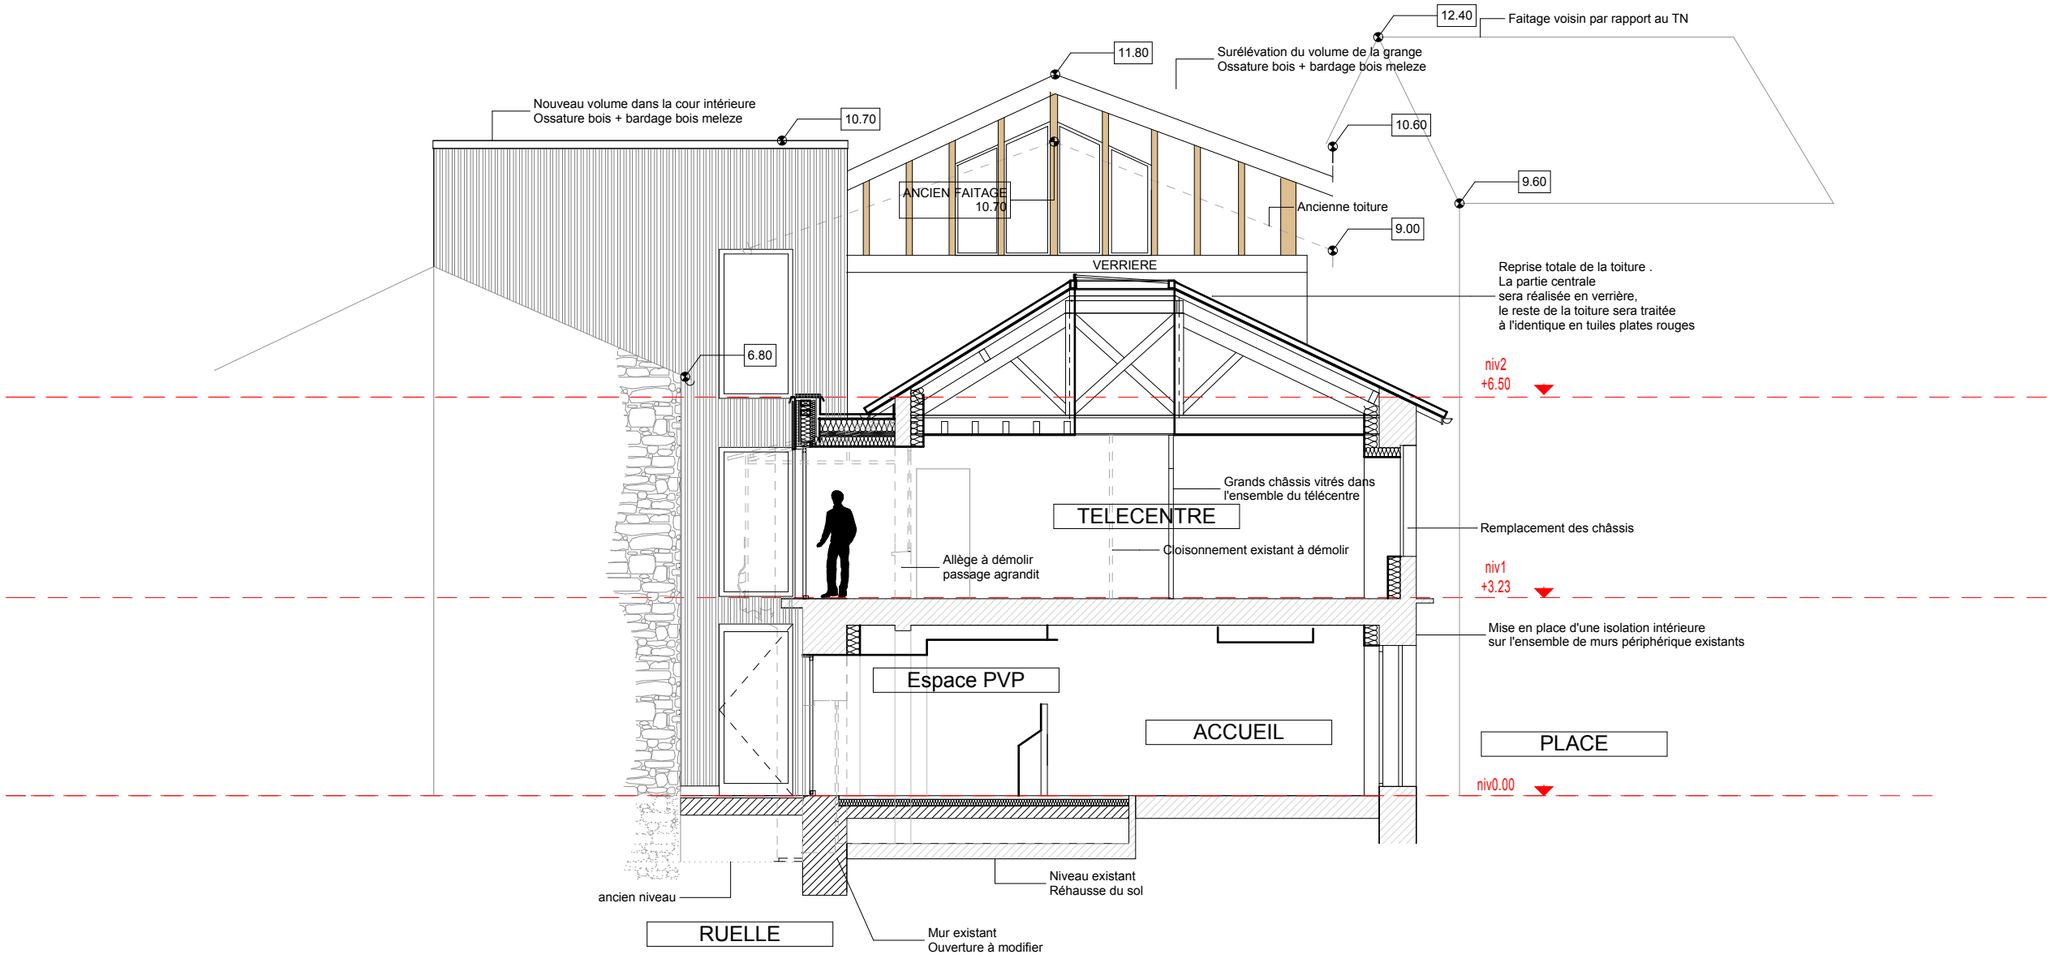

MAISON DES SERVICES DE VIVEROLS	VIV_PC.pln	PC	Indice B	1/100°	COUPE BB
C C de la Vallée de l'Ance	Format A3		05/04/2016		

let's GO architectes
SARL d'architecture au capital de 3000€ - 2 Bd Maréchal Fayolle 43 000 Le Puy-en-Velay - 04 43 07 43 99 - letsgo@letsgo-architectes.fr - www.letsgo-architectes.fr - Ces plans ne sont pas des plans d'exécution - tous droits réservés let's GO-architectes©