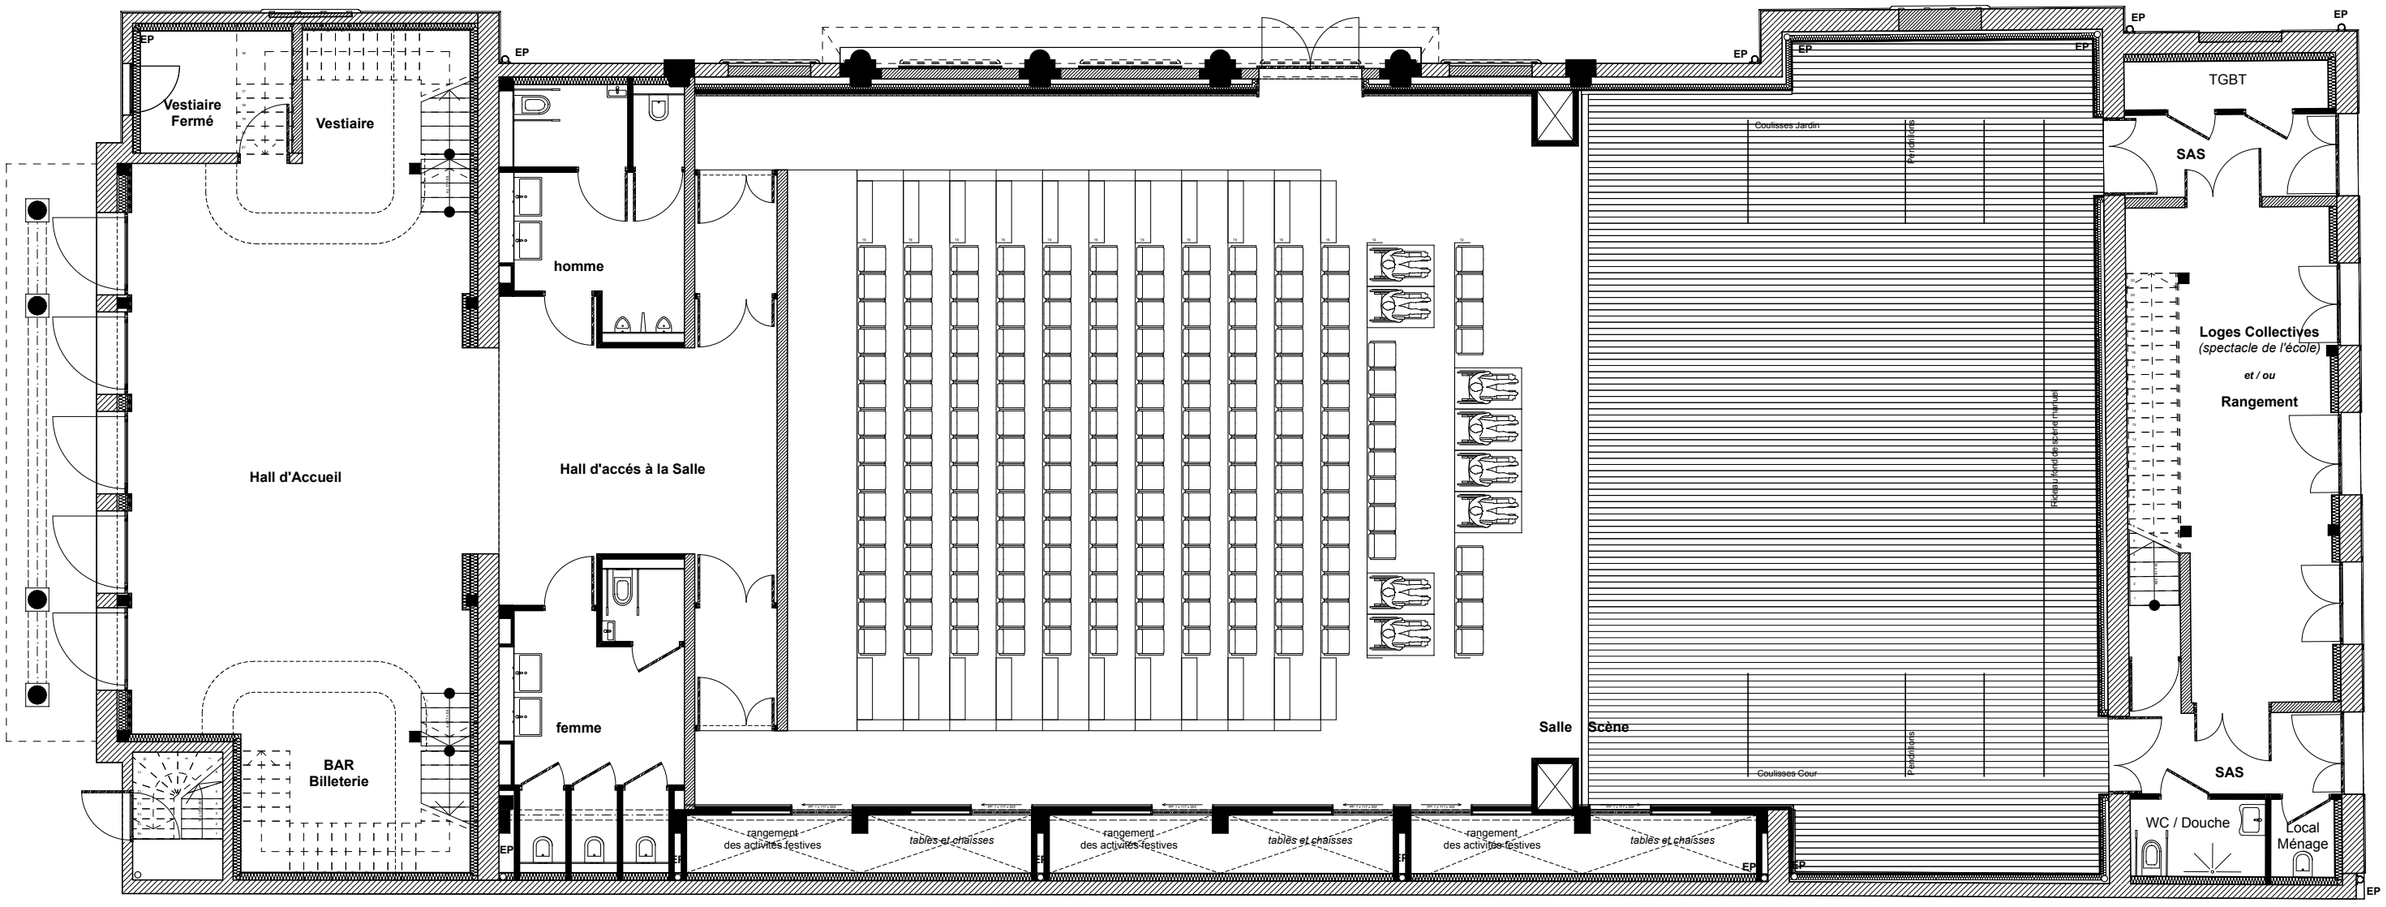
Vestiaire Fermé
Vestiaire
EP
homme
femme
Hall d'Accueil
Hall d'accés à la Salle
BAR Billeterie
rangement des activités festives
tables et chaisses
Salle
Scène
Coulisses Jardin
Coulisses Cour
Rideau bord de scène manuel
Perchiloires
TGBT
SAS
Loges Collectives
(spectacle de l'école)
et / ou
Rangement
WC / Douche
Local Ménage