


Plan RdC

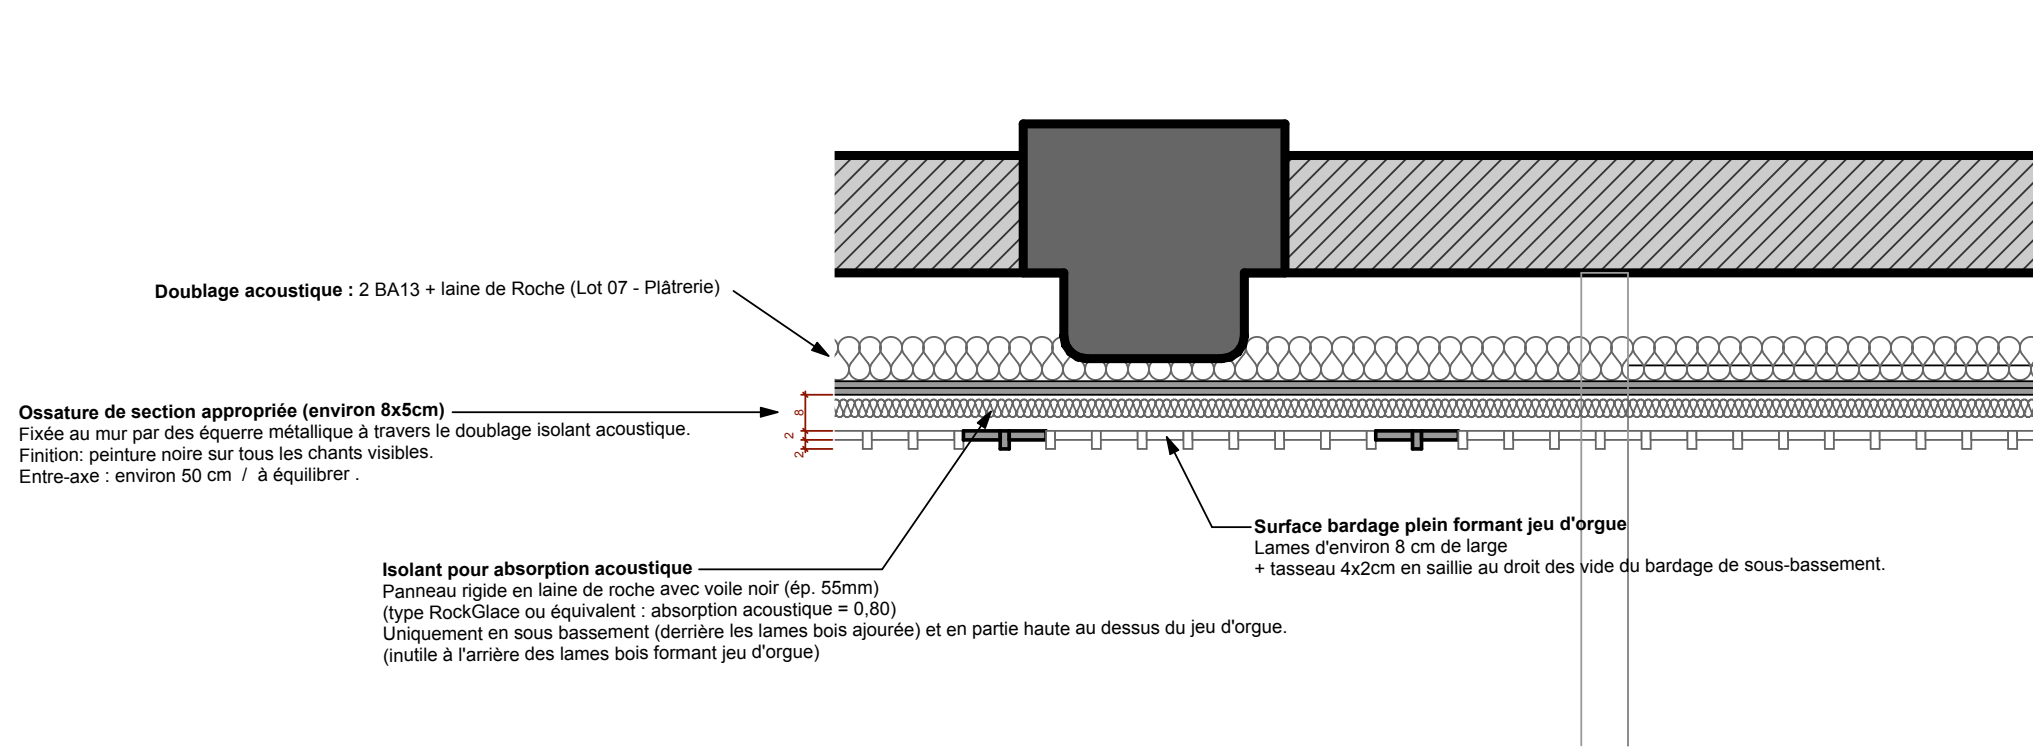

Plan Niveau 1