

SARL CASTAGNOTTO Eric

ARCHITECTE DPLG

Gardat - 33570 MONTAGNE

Tél : 05 57 74 57 81

Inscrit à l'ordre des Architectes

N° Régional : 1513 - N° National : 43253

contact@castagnotto.com

Chargé d'affaires - Didier Godrie

DOSSIER N° 309/2016

PLAN - DCE

Le 05/07/2017

CREATION D'UN CHAI VINICOLE

ZAE Castillon Pujols / n°13, rue de la Rhode

33 350 SAINT-MAGNE DE CASTILLON

COUPE CC

COUPE DD

DCE

COUPES

5,1

Ce document est la propriété exclusive de l'architecte, et ne peut être reproduit ou communiqué à un tiers sans autorisation écrite.

DOSSIER DE CONSULTATION DES ENTREPRISES

SARL CASTAGNOTTO Eric

ARCHITECTE DPLG


Gardat - 33570 MONTAGNE

Tél : 05 57 74 57 81


Inscrit à l'ordre des Architectes

N° Régional : 1513 - N° National : 43253

contact@castagnotto.com

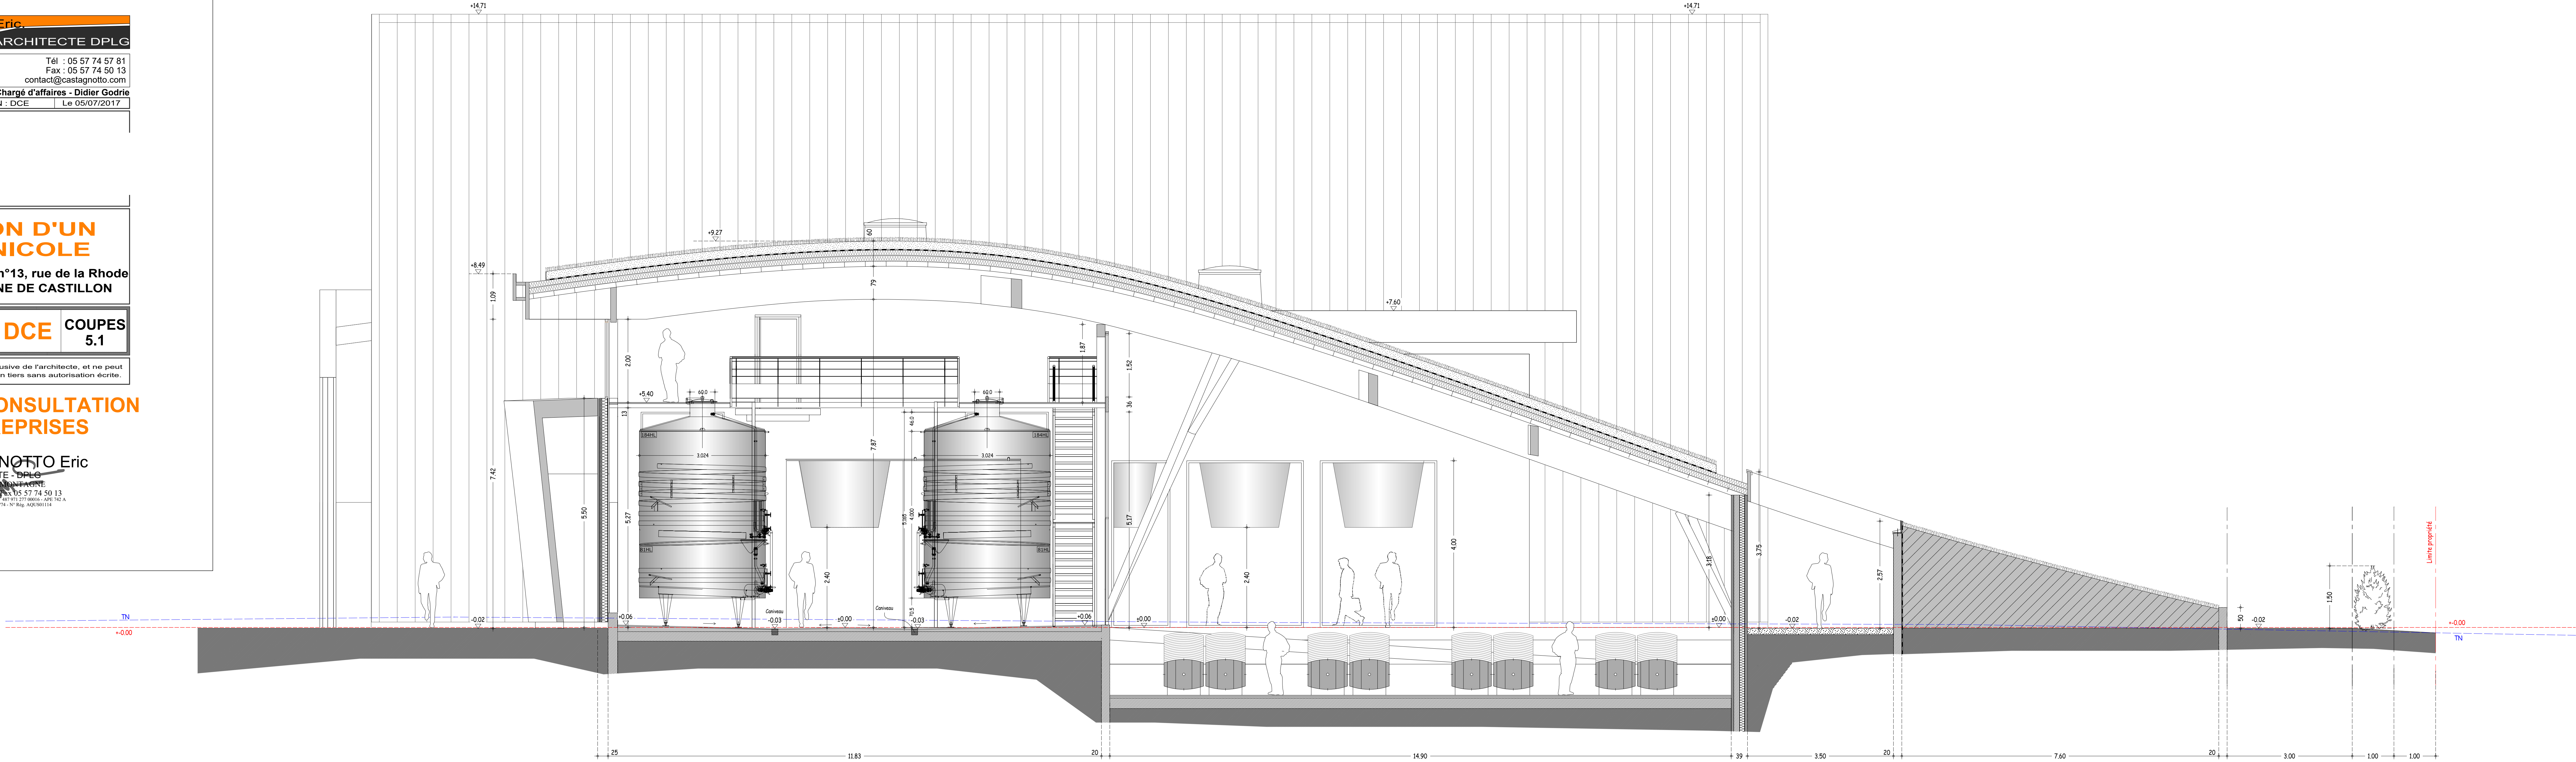

COUPE CC - ECHELLE : 1.50

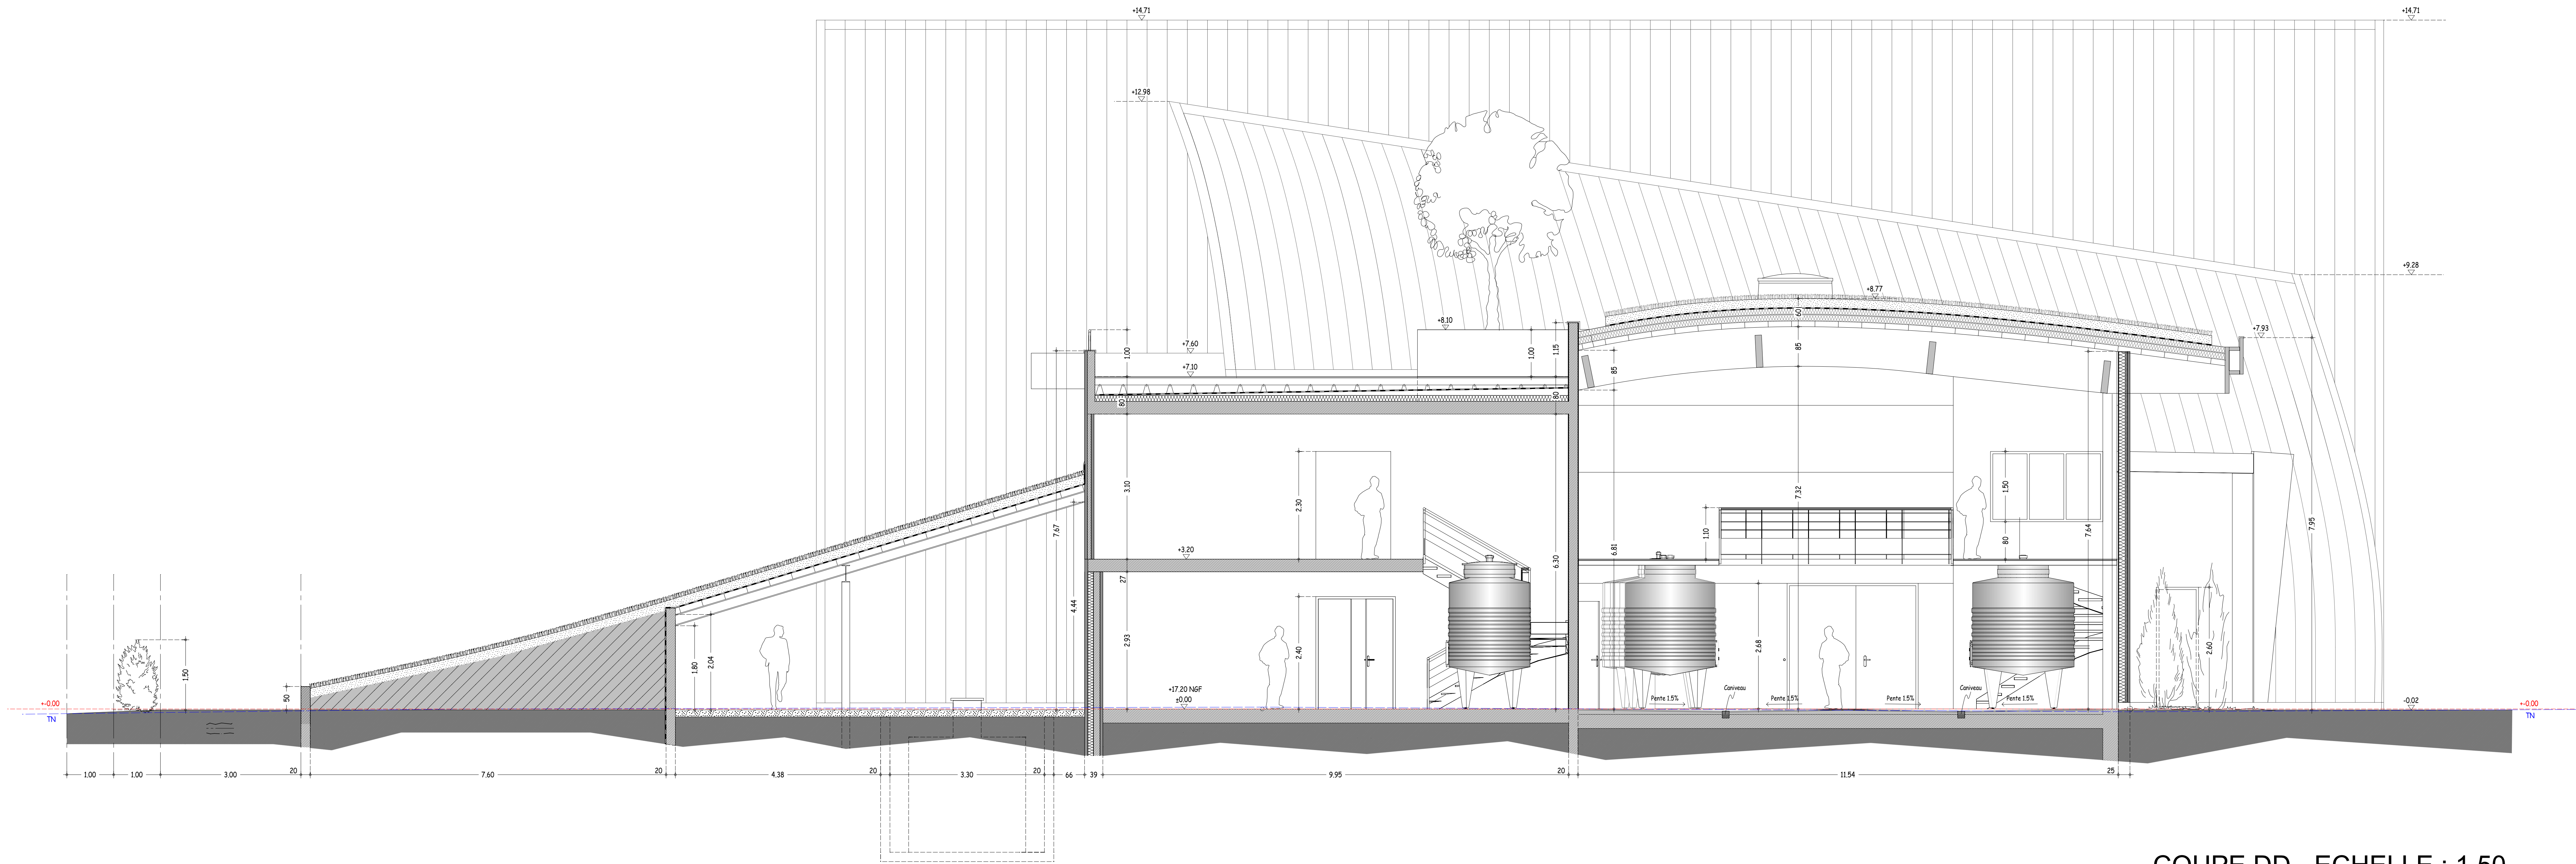

COUPE DD - ECHELLE : 1.50