

SARL CASTAGNOTTO Eric

ARCHITECTE DPLG

Gardat - 33570 MONTAGNE

Tél : 05 57 74 57 81

Inscrit à l'ordre des Architectes

N° Régional : 1513 - N° National : 43253

contact@castagnotto.com

Fax : 05 57 74 50 13

Charge d'affaires - Didier Godrie

DOSSIER N° 309/2016

PLAN - DCE

Le 05/07/2017

CREATION D'UN CHAI VINICOLE

ZAE Castillon Pujols / n°13, rue de la Rhode
33 350 SAINT-MAGNE DE CASTILLON

COUPE EE
COUPE FF

DCE

COUPES
5.2

Ce document est la propriété exclusive de l'architecte, et ne peut être reproduit ou communiqué à un tiers sans autorisation écrite.

DOSSIER DE CONSULTATION DES ENTREPRISES

SARL CASTAGNOTTO Eric

ARCHITECTE DPLG

Gardat - 33570 MONTAGNE


Tél : 05 57 74 57 81

Inscrit à l'ordre des Architectes


N° Régional : 1513 - N° National : 43253

contact@castagnotto.com

Fax : 05 57 74 50 13

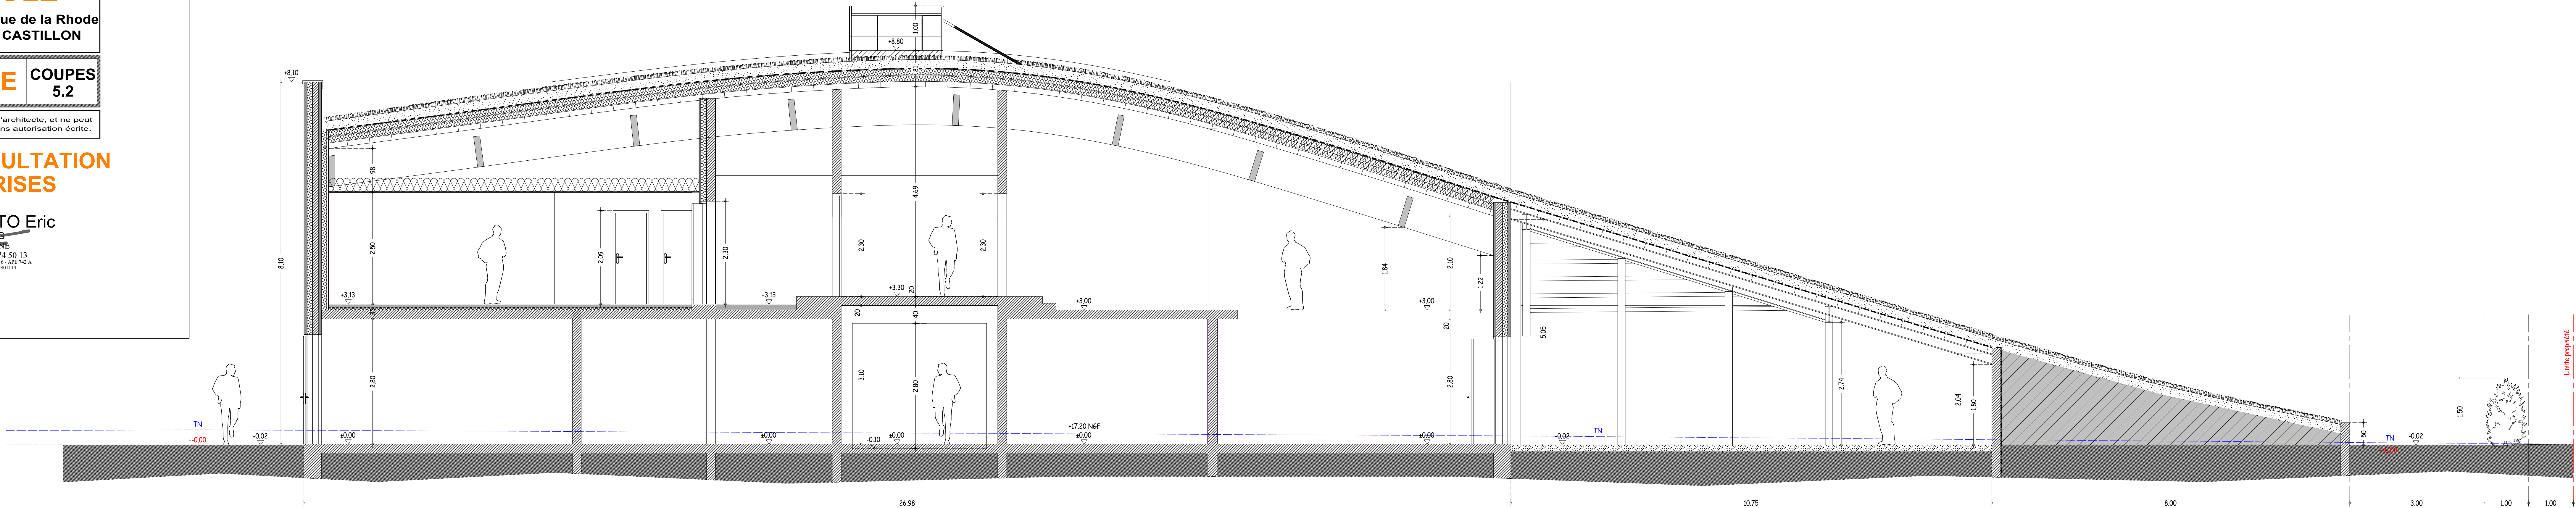

COUPE EE - ECHELLE : 1.50

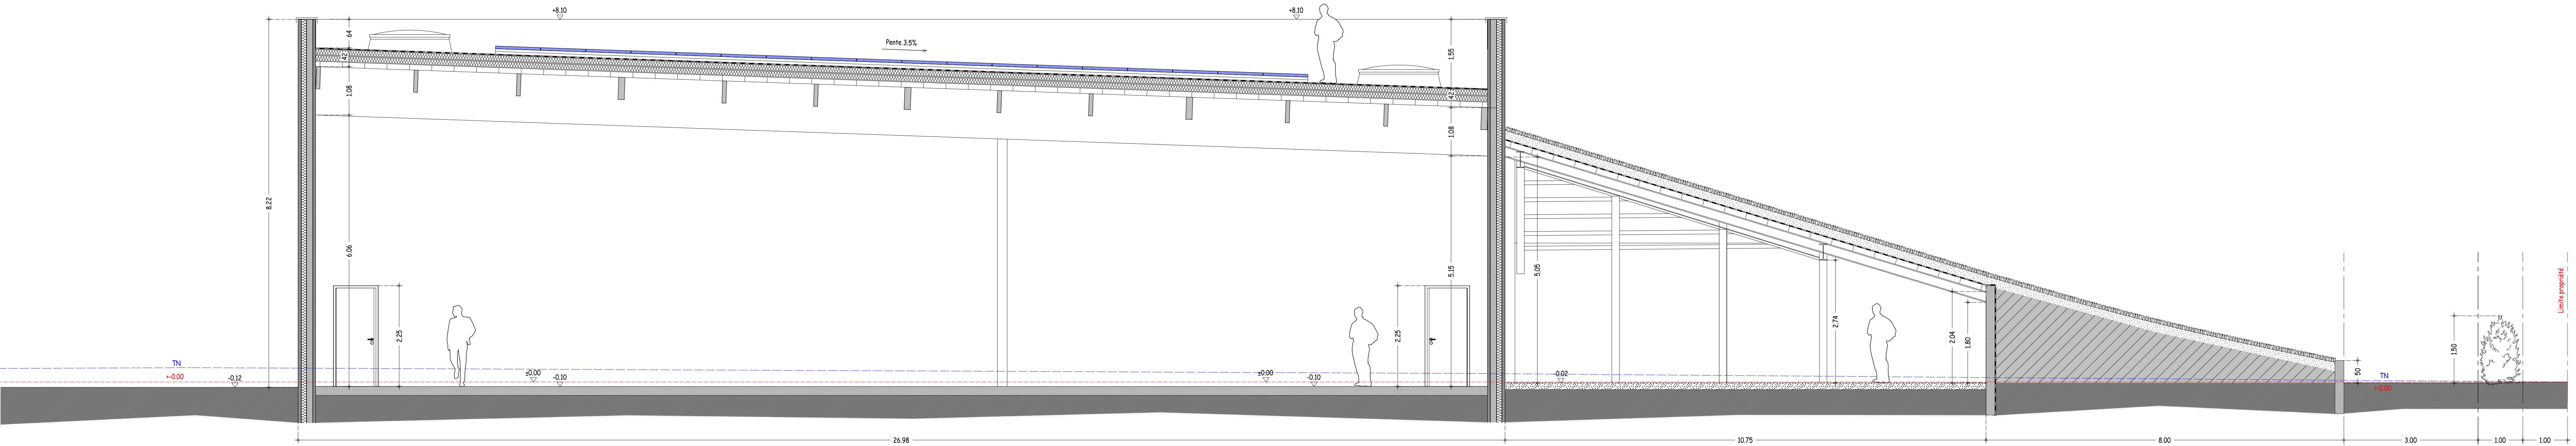

COUPE FF - ECHELLE : 1.50