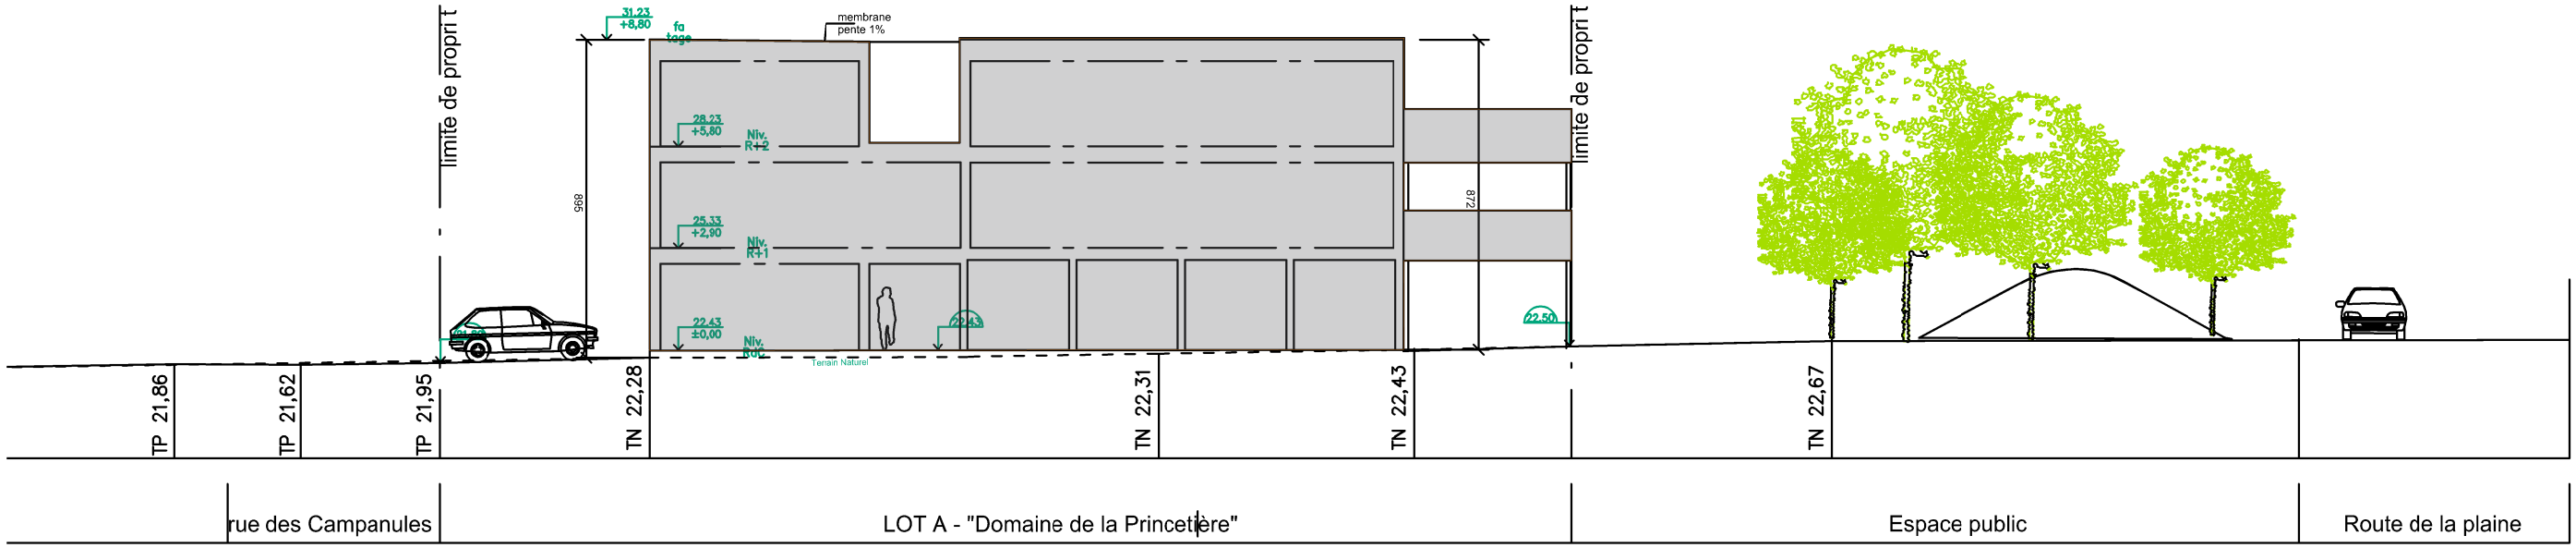

LEOST architecte
44, RUE DE LA BASTILLE - 44000 NANTES
T : 02 28 44 25 55 - info@leost-architecte.fr