


Coupe C3

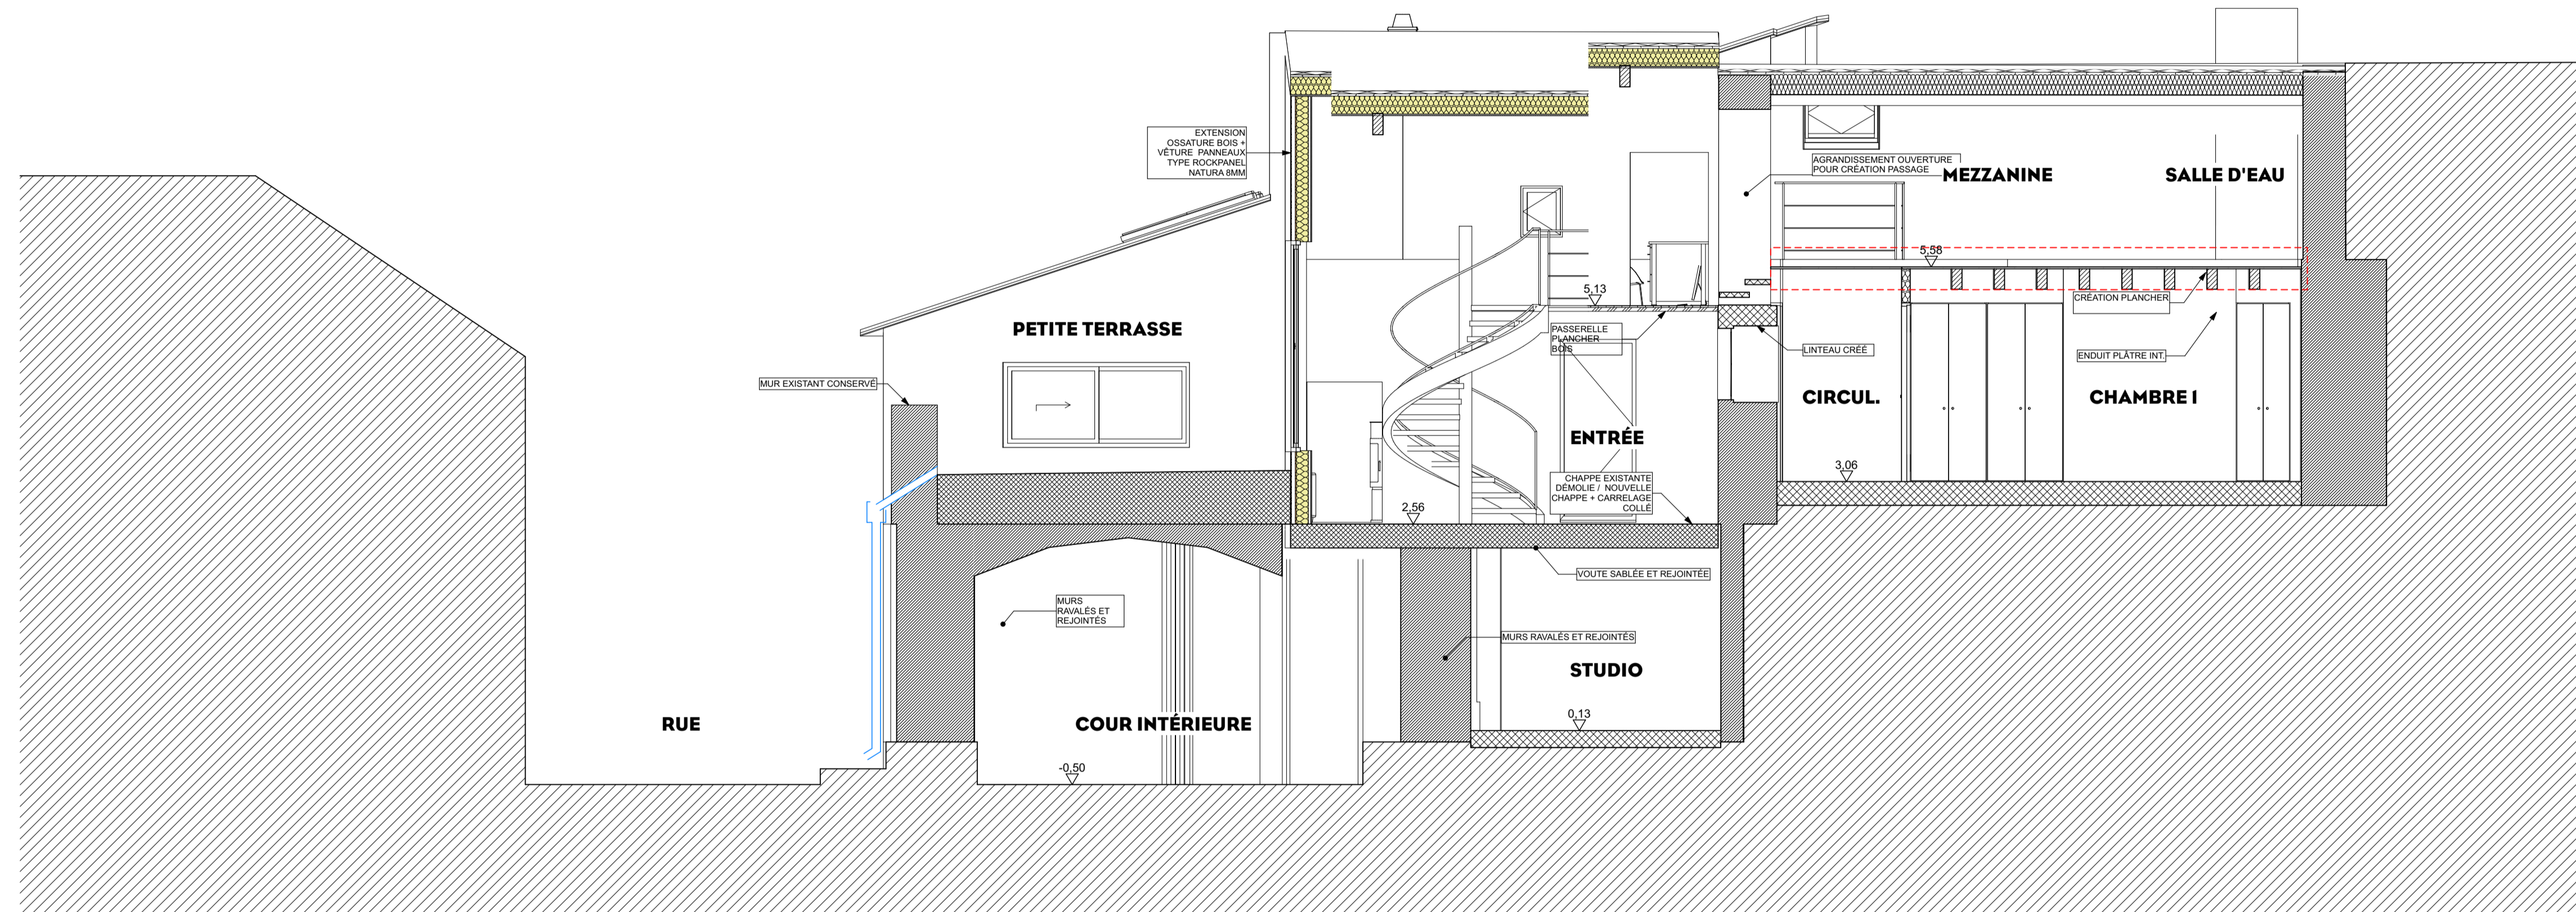

RevD	CHD	Nom de changement	Date	Édité par	Approuvé par

Ref. Altitude :
 ± 0.00 = Niveau fini de la nouvelle dalle de l'atelier (RdC)

Ouvrage : Réhabilitation d'une maison d'habitation principale Lieu-dit Auriolles 07200 Saint-Etienne-de-Boulogne		
Maître d'ouvrage : Mme Elodie PELLOUX et M. Michel BOURDEL		
Maître d'œuvre : ESTEVE & DUTRIEZ ARCHITECTES 33 rue du 4 septembre 07200 Aubenas		N° de projet : ED029 Echelle(s) : 1:50 Date : 14/07/2016
Phase de projet : PRO - DCE		Contact : Agathe ESTEVE
N° de plan : EX-06	Nom du plan : Coupe C3	N° de tel contact : 09 66 93 00 61 - 06 15 91 19 23 Email : agathe@estevedutriez.com