


Coupe transversale sur bât.Centre-voie

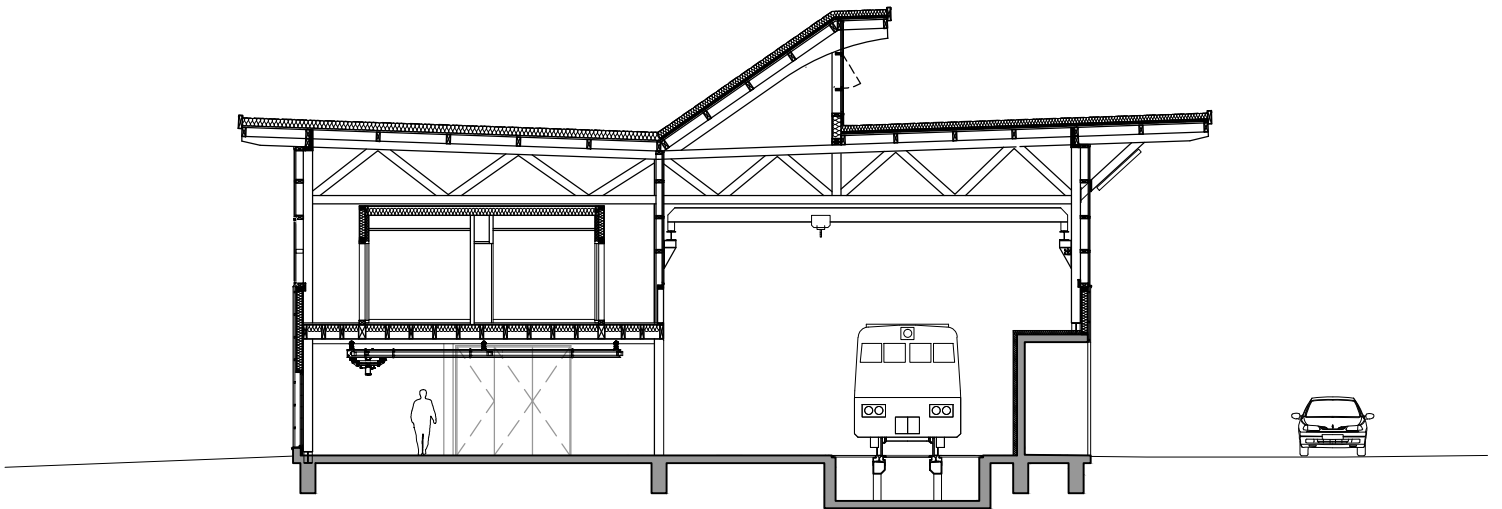

Coupe transversale sur bât.CREM