




REZ DE JARDIN

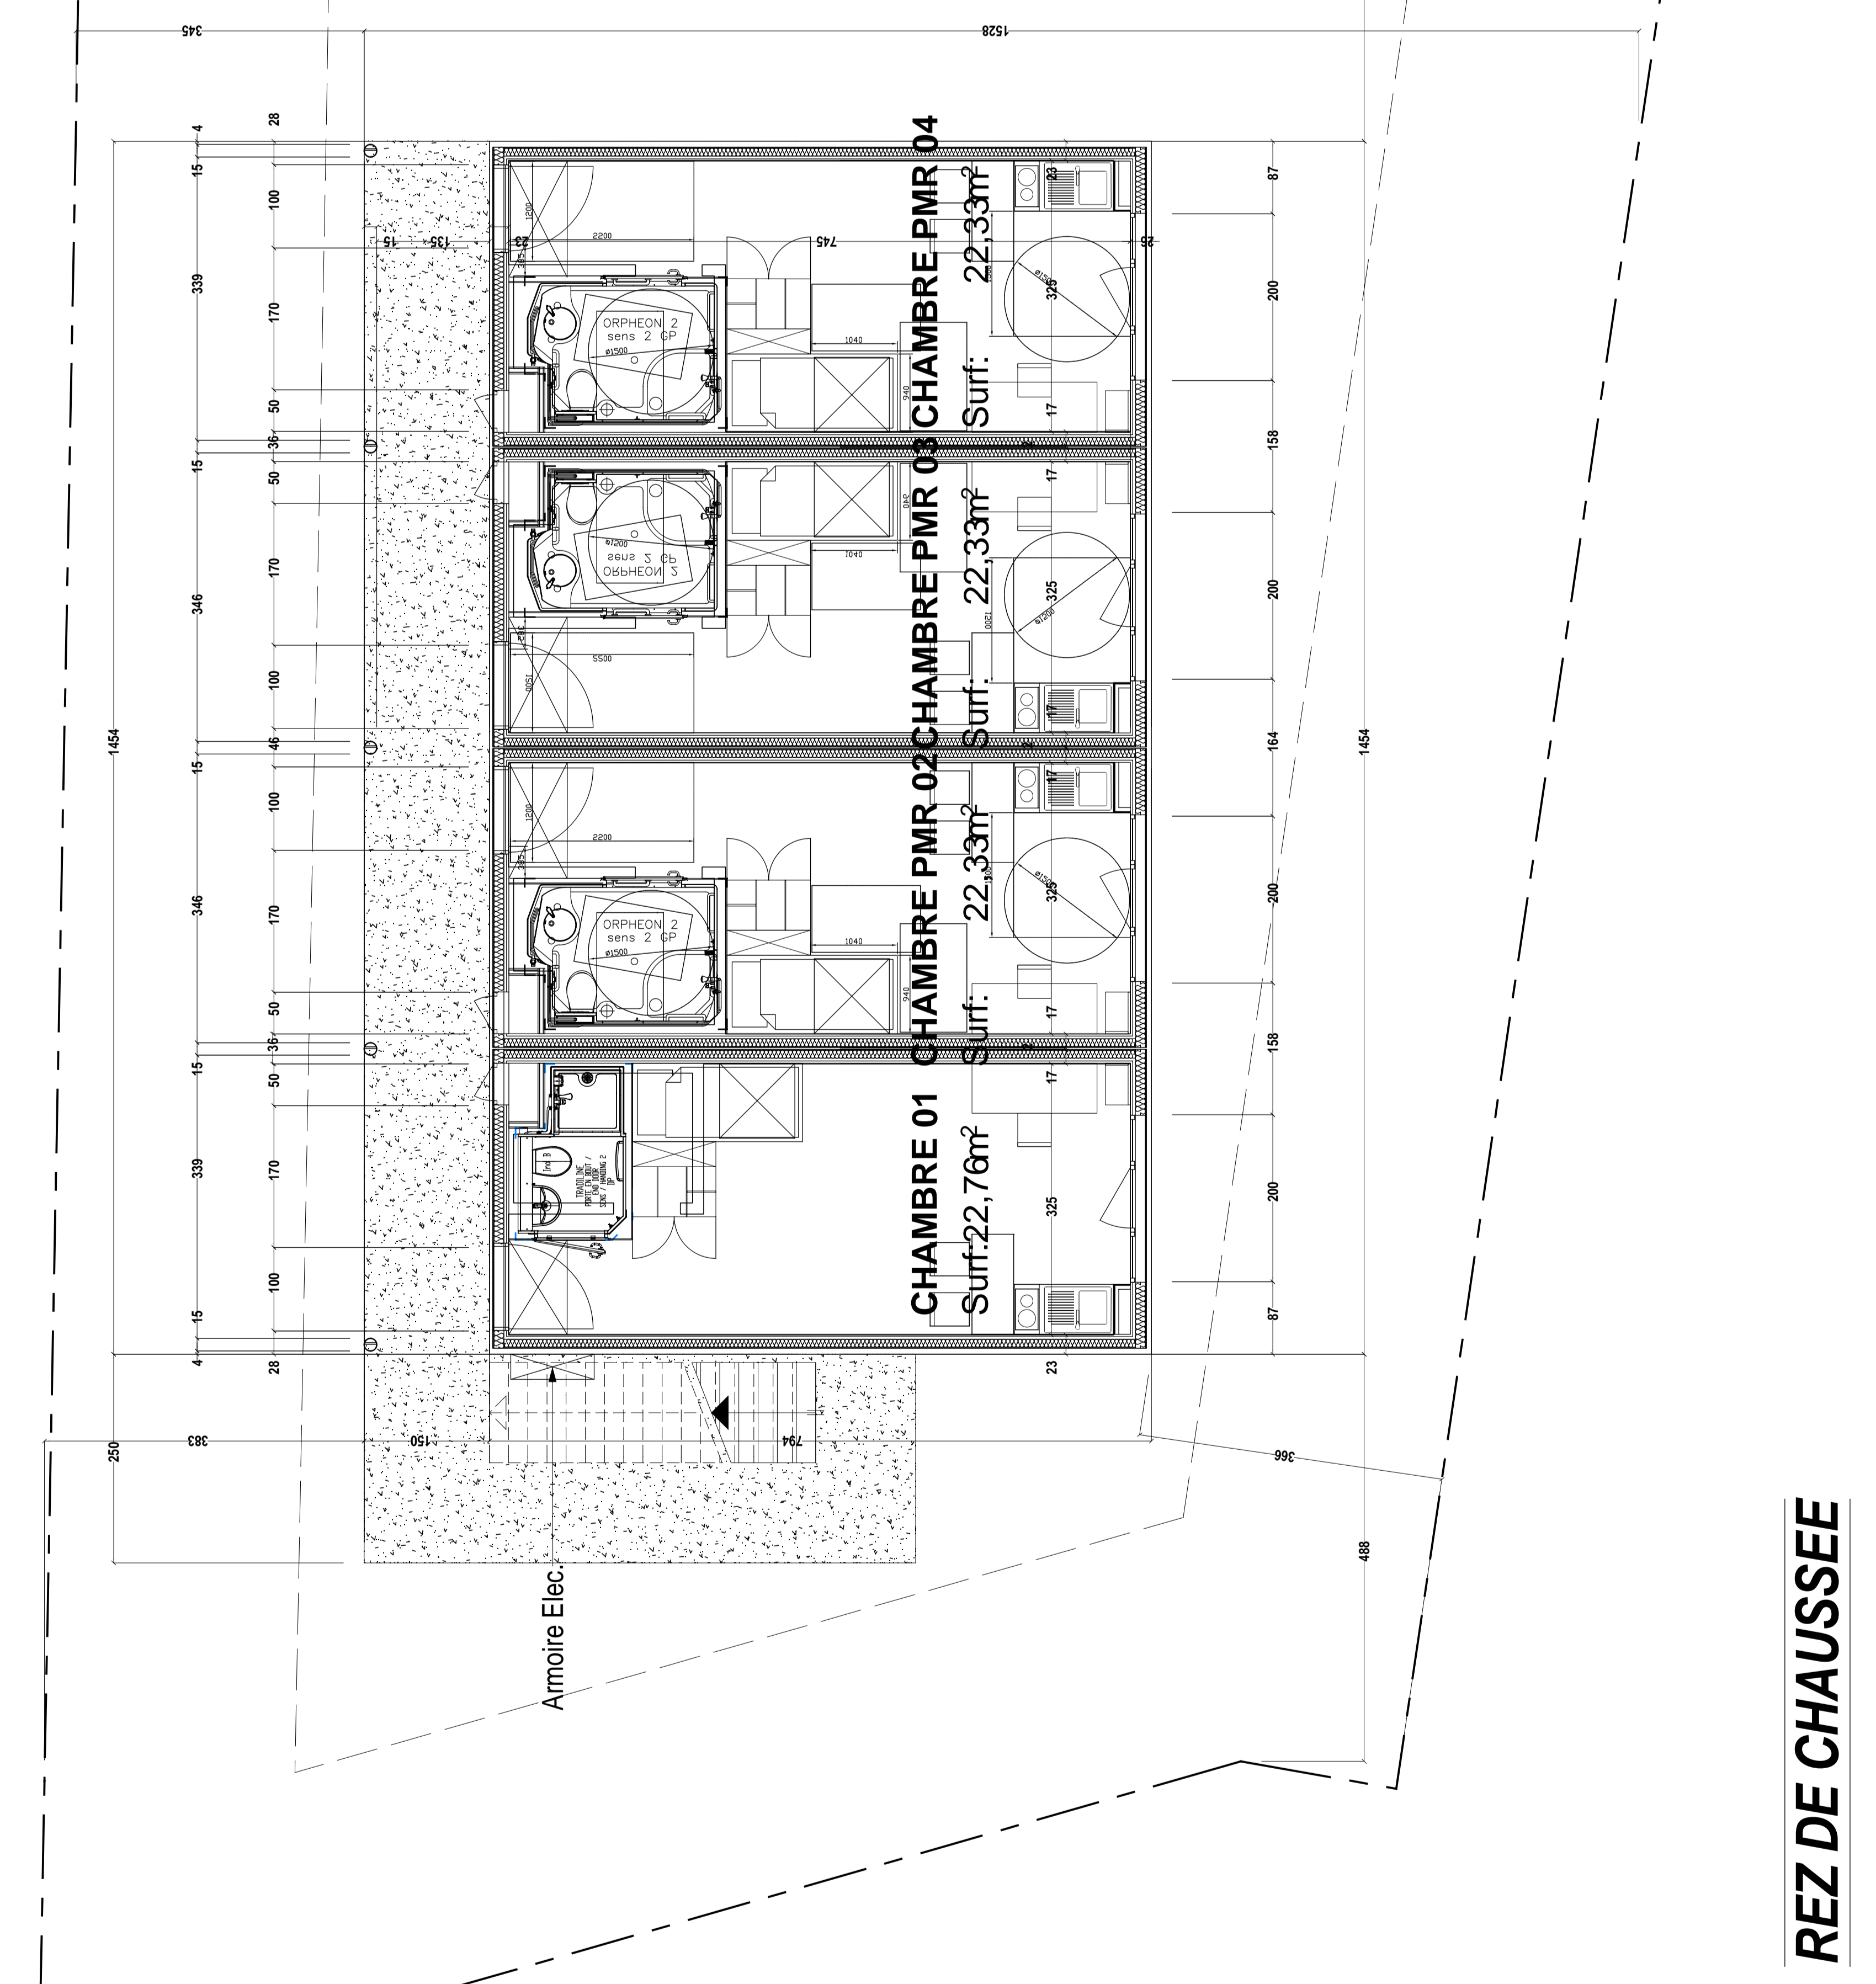


REZ DE CHAUSSEE

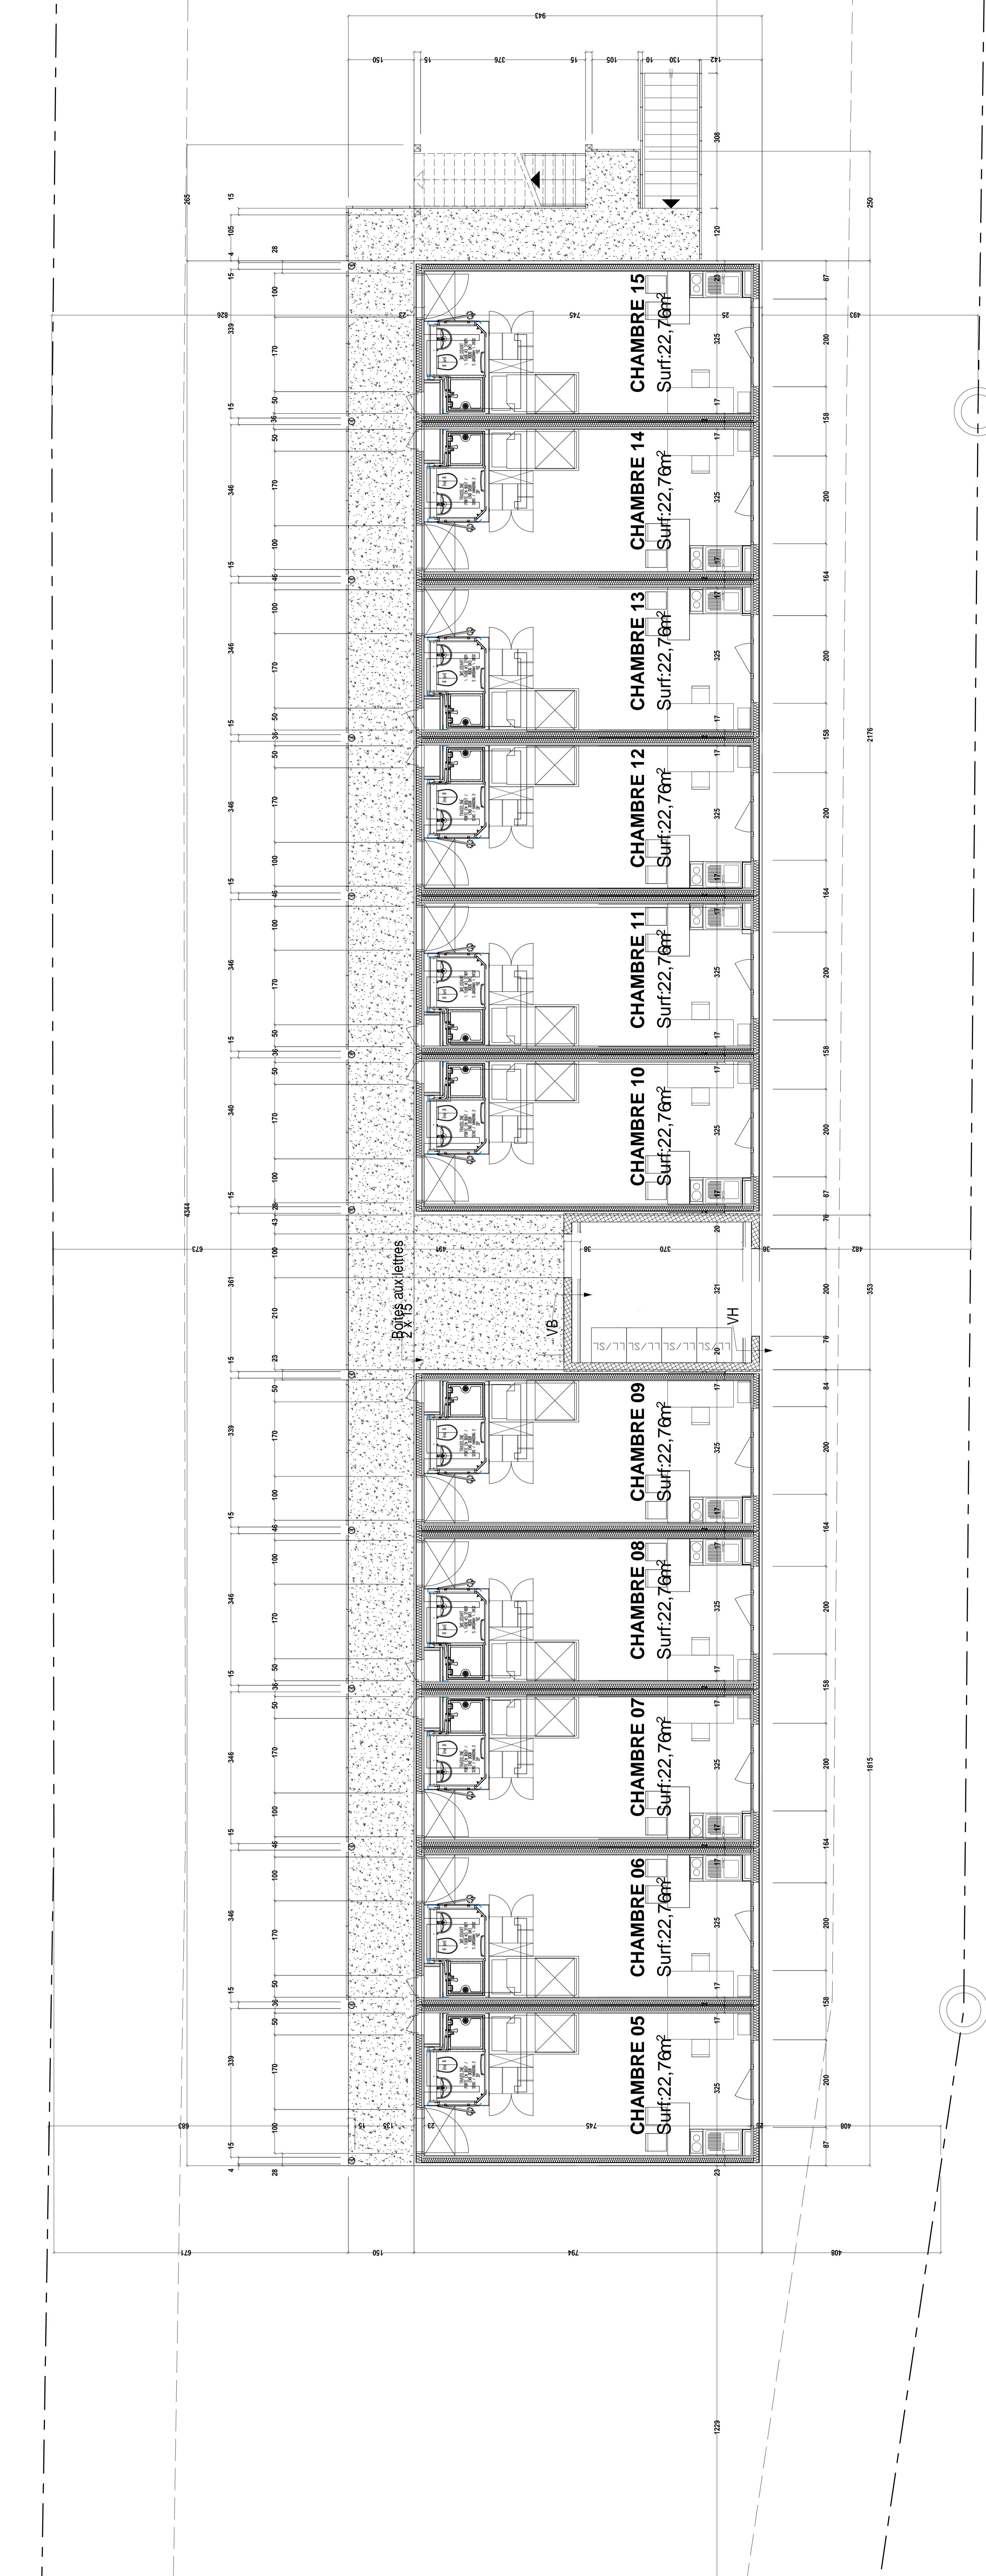

ABRI POUBELLES

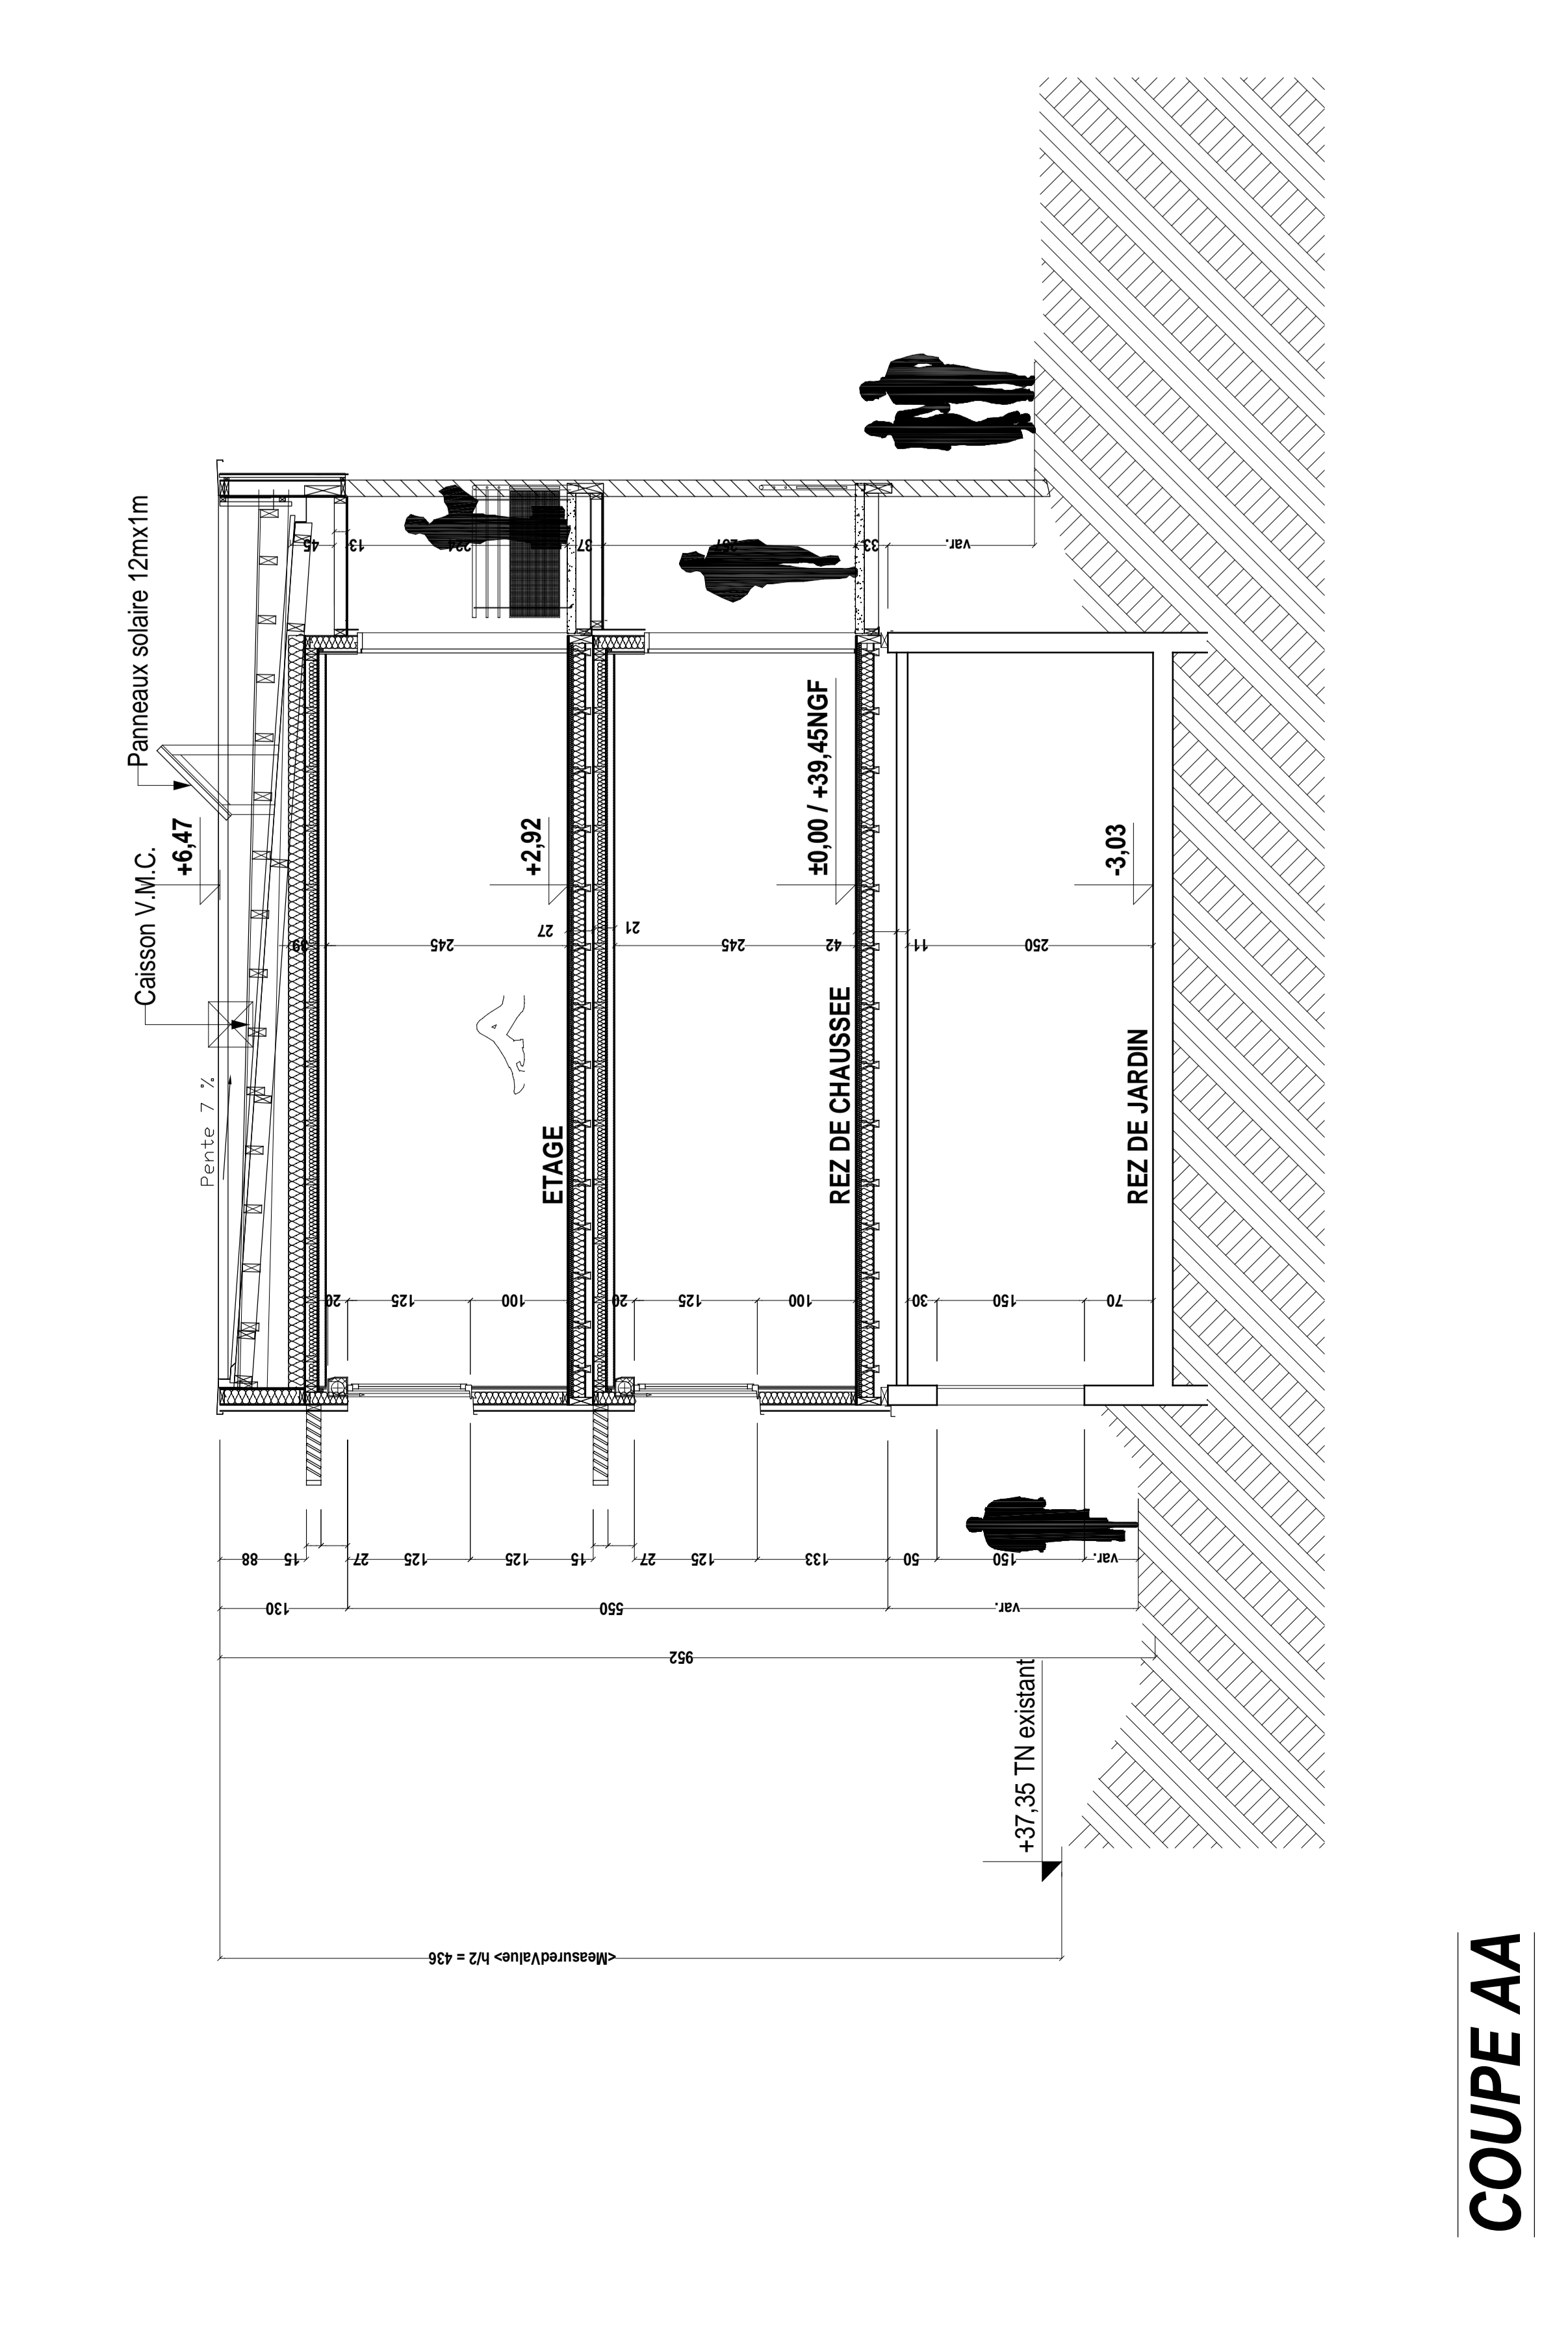

COUPE AA

 

ETAGE

MURIE DOMAGE
43344 Office Public d'habitat de l'Angoulême
 15 rue de Maitenon - 16000 Angoulême

CONSTRUCTION DE 30 LOGEMENTS ETUDIANTS








PRO

PLANS DES NIVEAUX - COUPE

PRO
 PLAN ARCHITECTE
 DOSSIER N° 1738
 DATE: 17 MAR 2016
 PRO 02