


COUPE/ÉLÉ
(banquette)
éch: 1/10

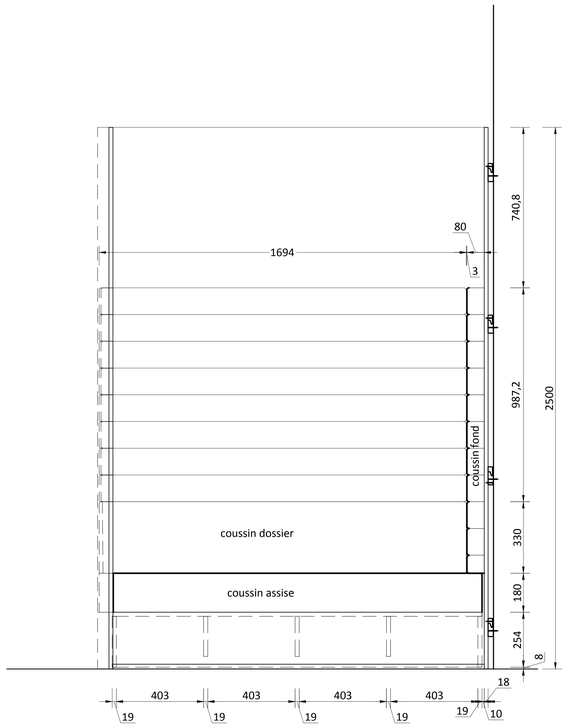


COUPE
(banquette)
éch: 1/10




COUPE/ÉLÉ
(banquette)
éch: 1/10

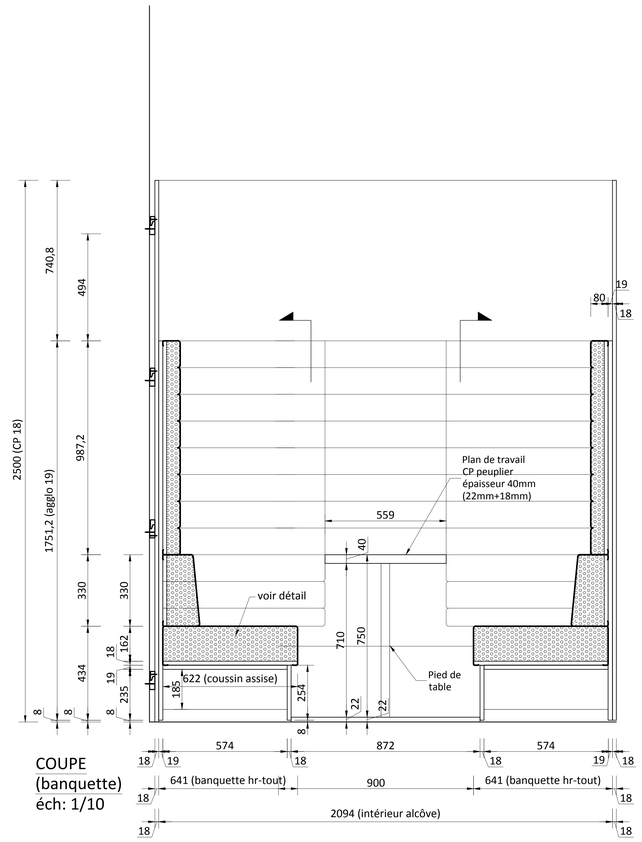


DÉTAIL
éch: 1/2

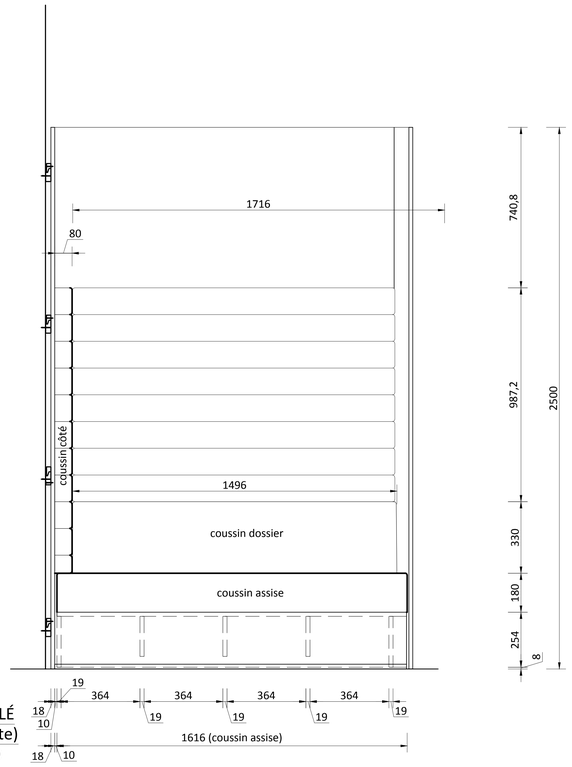


DÉTAIL
éch: 1/1

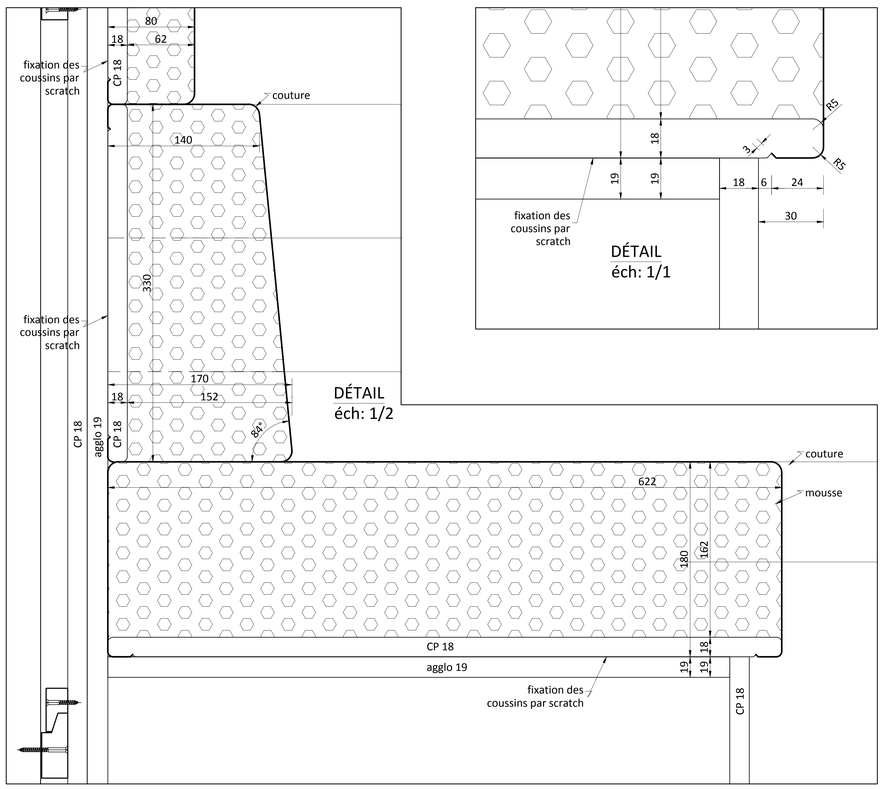


ENSEMBLE
BANQUETTE B1

| Dates | Modifications | Nom | Indices |
|---|---|---|---|
| 21/02/2018 | Modification inclinaison alcôve et dimensions table | S.LETH | C |
| 14/02/2018 | Modification suite relevé de cote et modification archi | S.LETH | B |
| 15/03/2017 | Création plan | A.L. | A |

Localisation :

Designation :

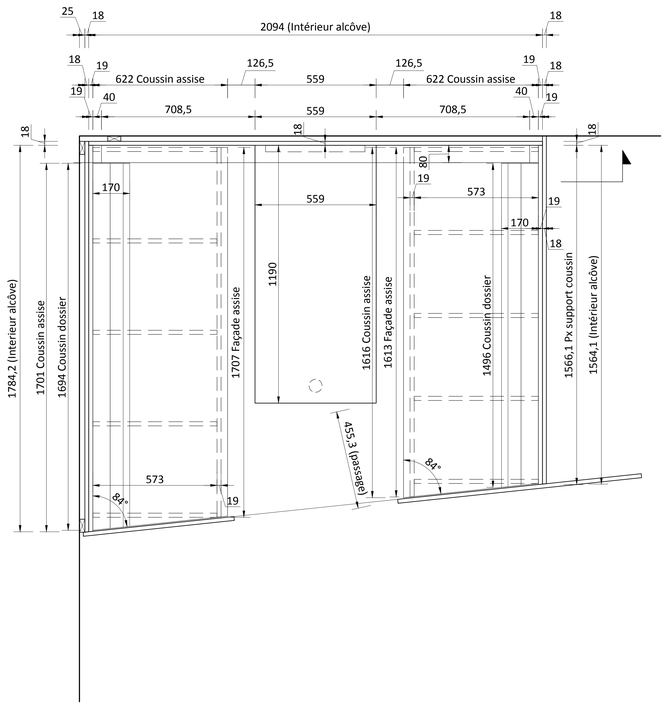ACCUEIL
étagères/comptoir accueil/banquettes
BANQUETTE B1

PL 05.7

Phase:

Lot N°:

Echelle : 1/10 - 1/2 - 1/1

AFFAIRE N°

4761

BORDEAUX CAUE

Ce document, donné en communication est la propriété de l'Atelier d'AGENCEMENT et en conséquence ne doit être ni reproduit, ni communiqué à des tiers ou à des établissements concurrents sans son autorisation. Loi du 28 Avril 1893

Maitre d'ouvrage :
Adresse :
Mail :
Tél : Fax :

Architecte :
Adresse :
Mail :
Tél : Fax :

AGENCEMENT - MENUISERIE
RESINE Synthése Krion - SERRURERIE
CONSTRUCTION BOIS - BARDAGE
PROTECTION SOLAIRE

L'atelier d'agencement
Le nom du bois
2, Allée de KAOLACK 33700 MERIGNAC
www.atelier-agencement.fr
Téléphone 05 56 13 11 60 Télécopie 05 56 34 83 08

Qualification QUALIBAT: 4211 Cloison démontable - 4323 Menuiserie Bois Technicité Supérieure - 9113 Agencement Technicité Supérieure