maître d'ouvrage: Conseil Général de Haute-Saône

réaménagement de locaux au Musée de Champlitte

plan du R de C - aile Sud

échelle 1/50 | cotes en cm | PRO #07
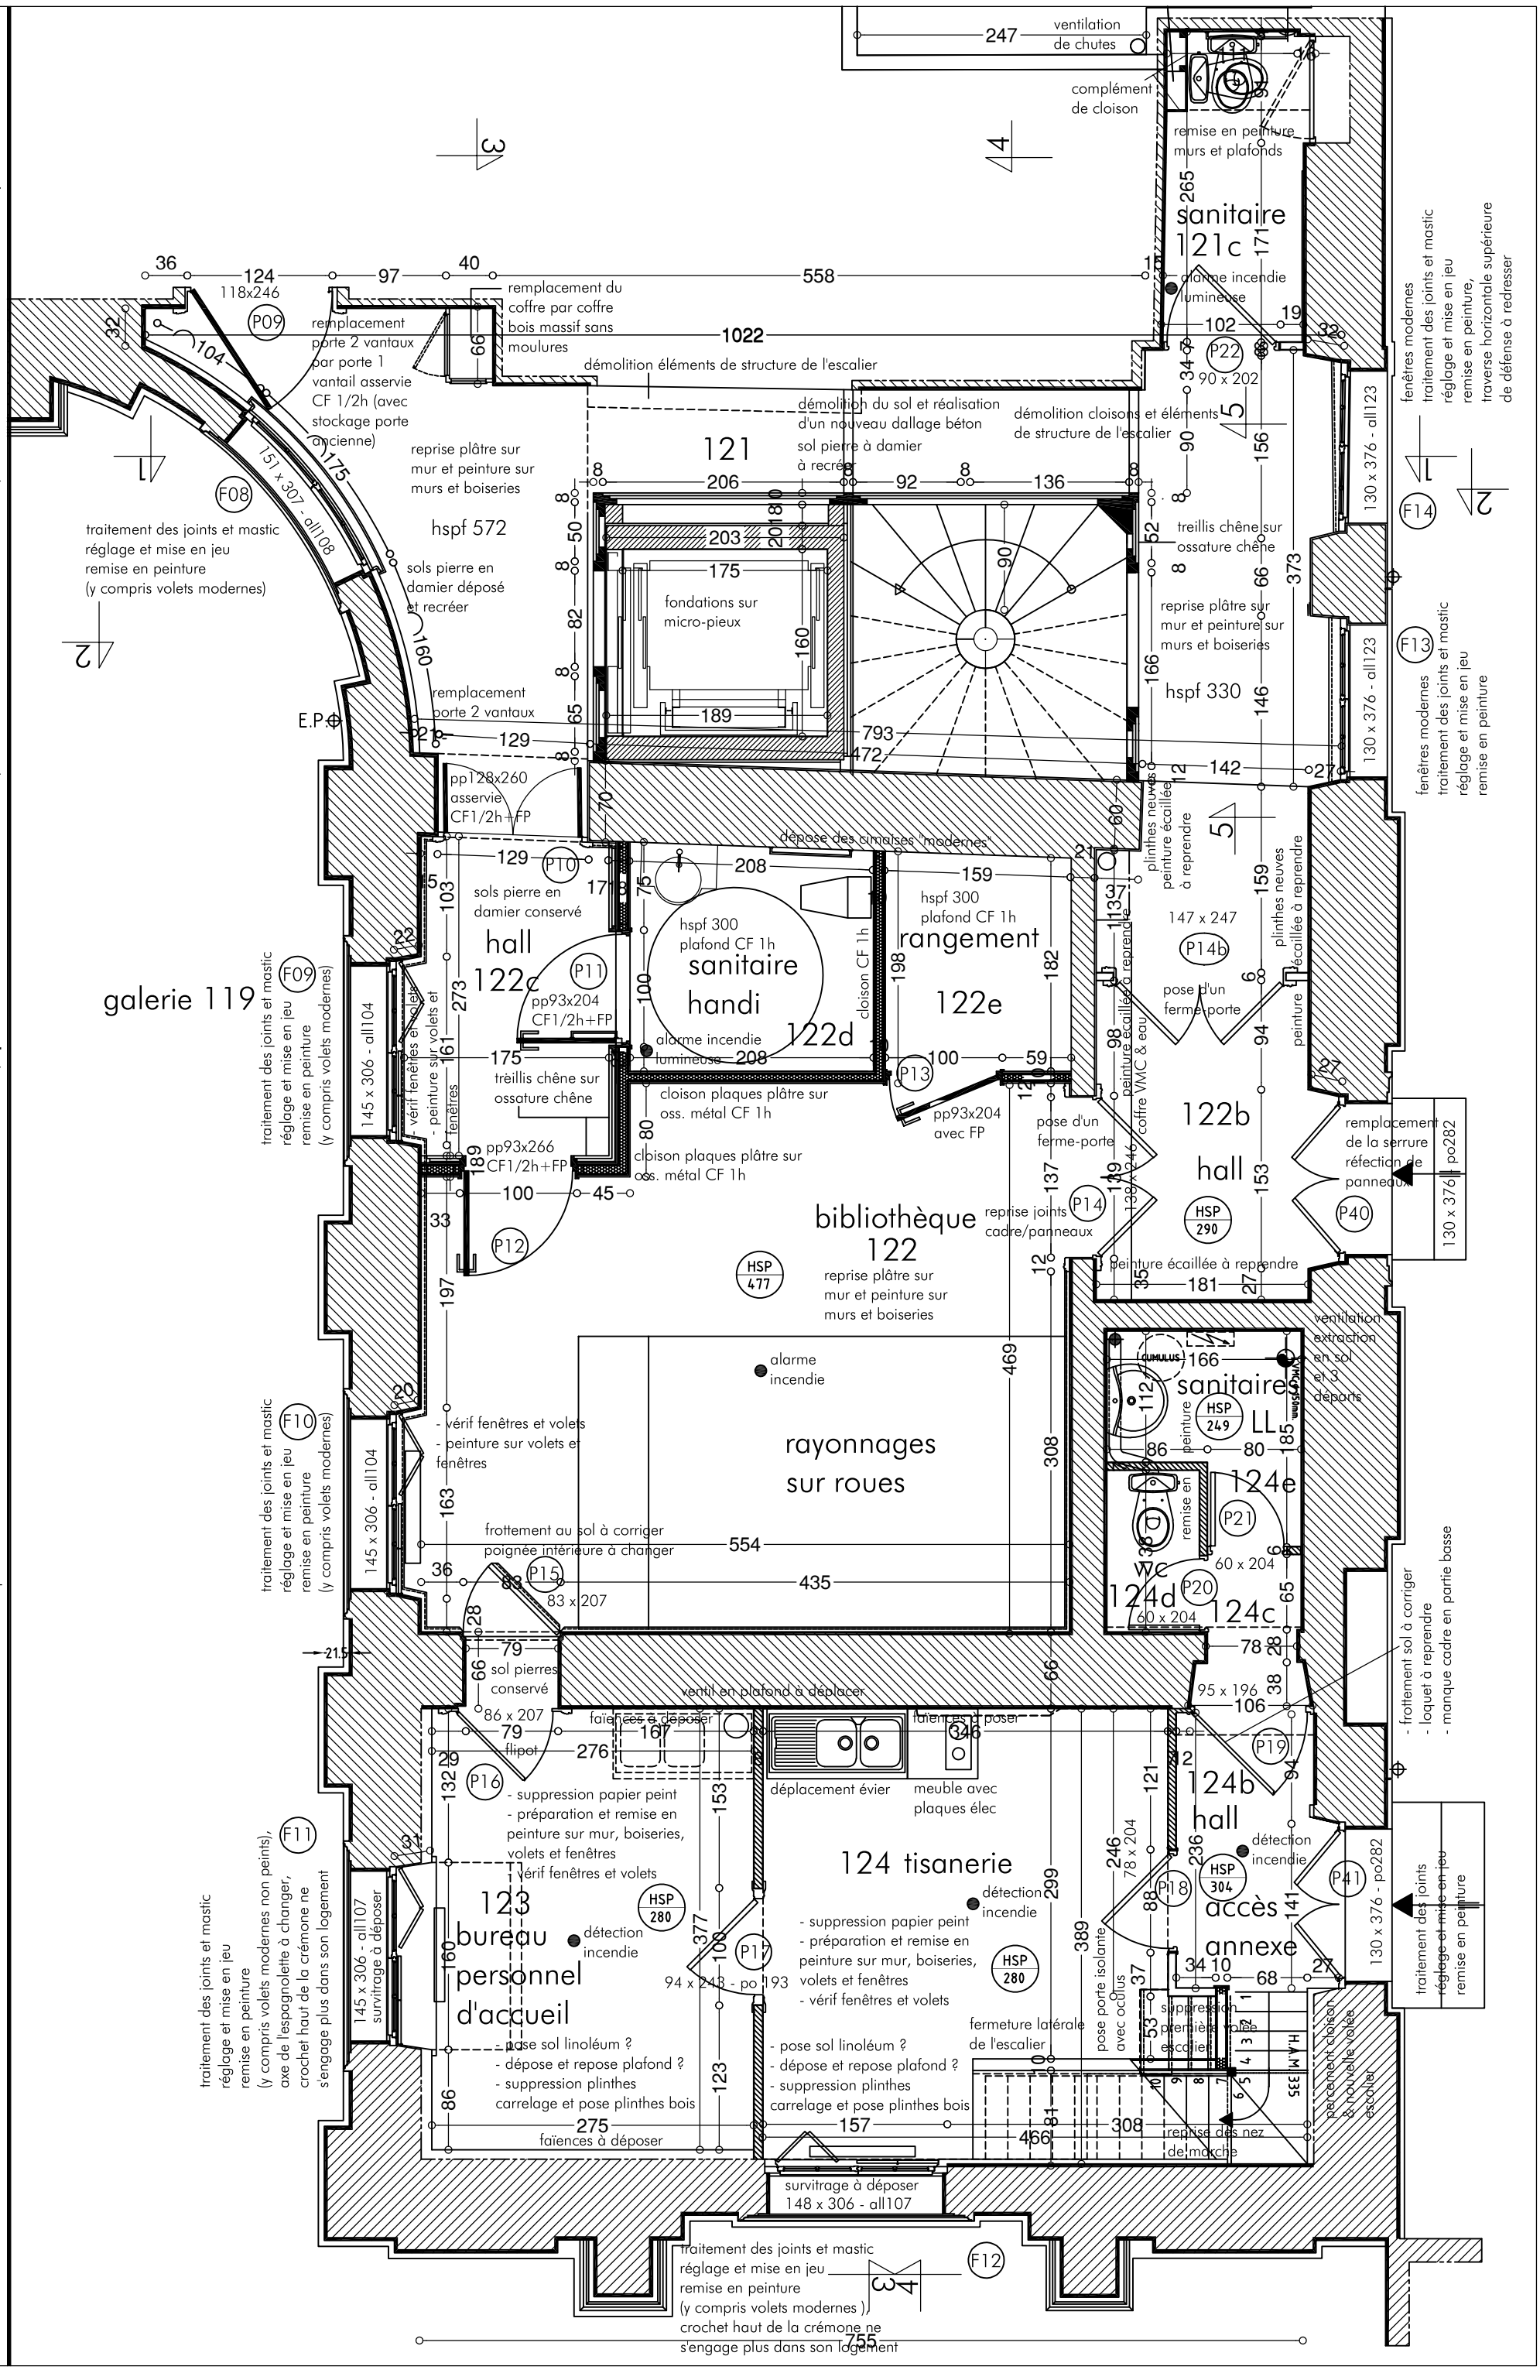
juin 2012