




Coupe AA

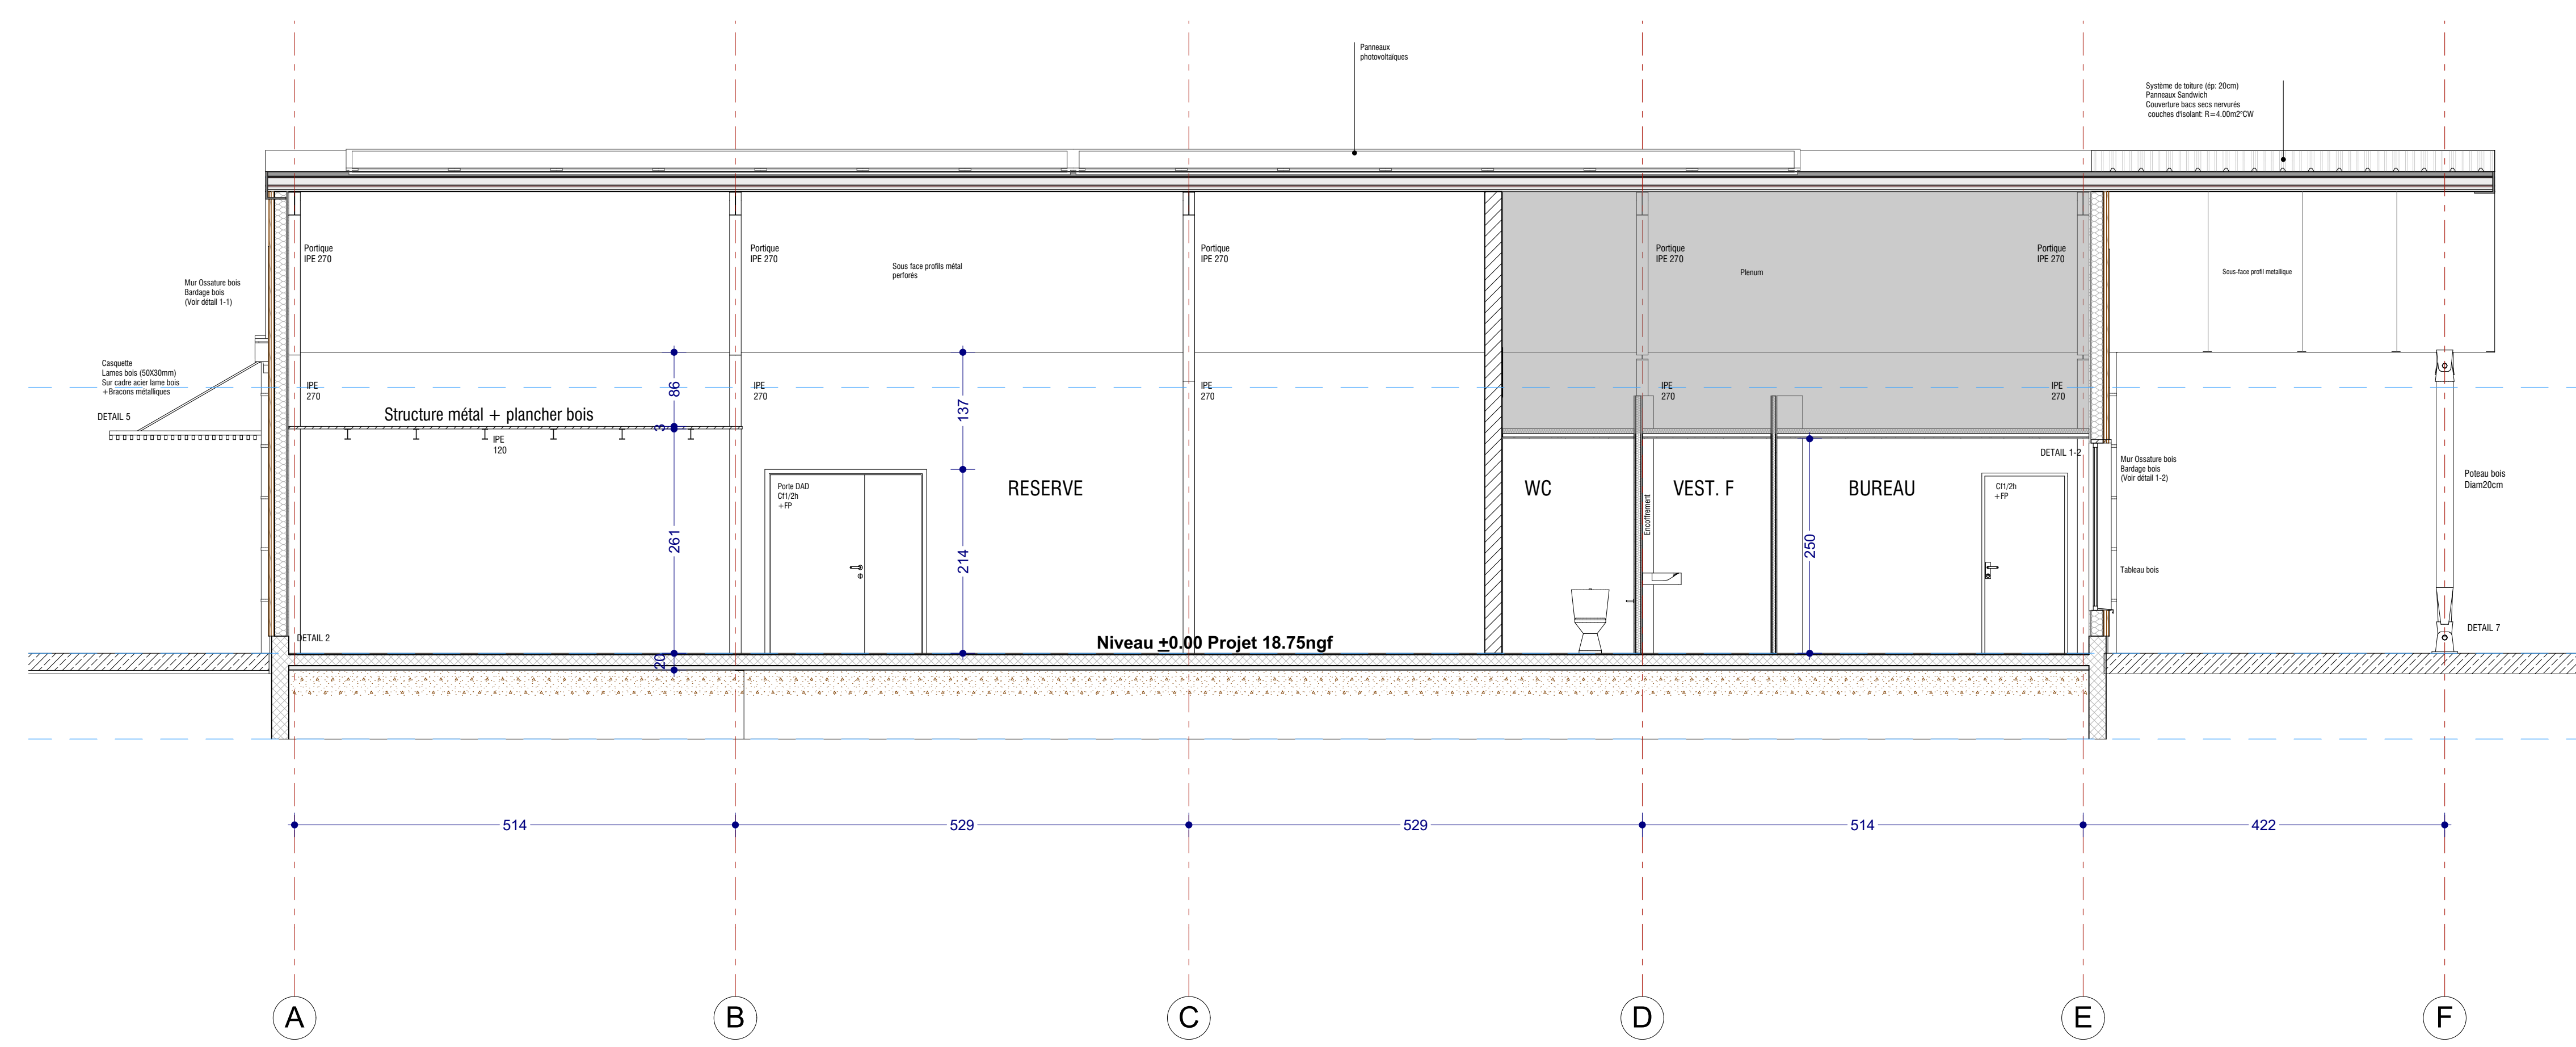

Coupe BB

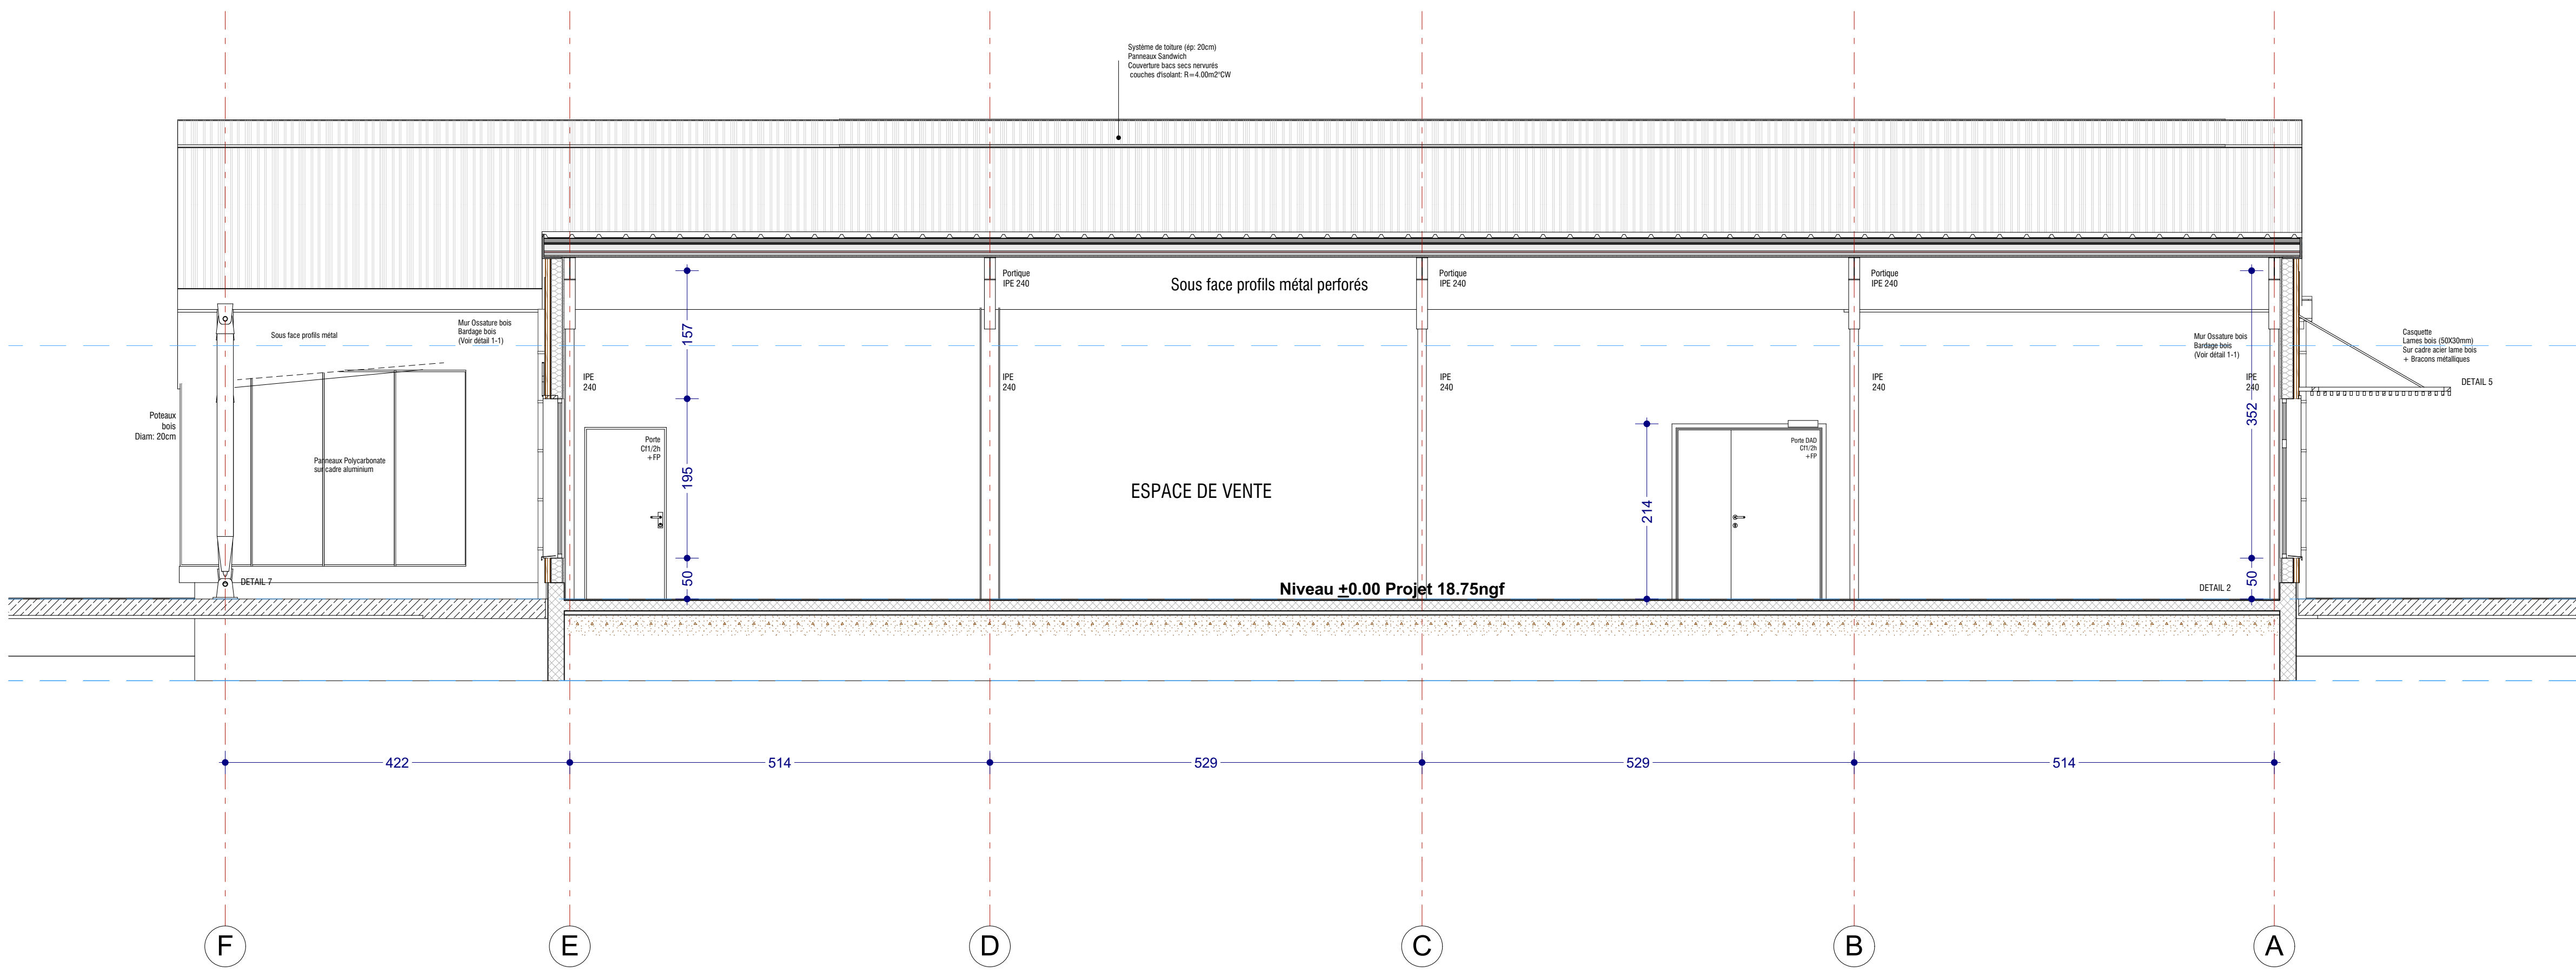

Coupe CC

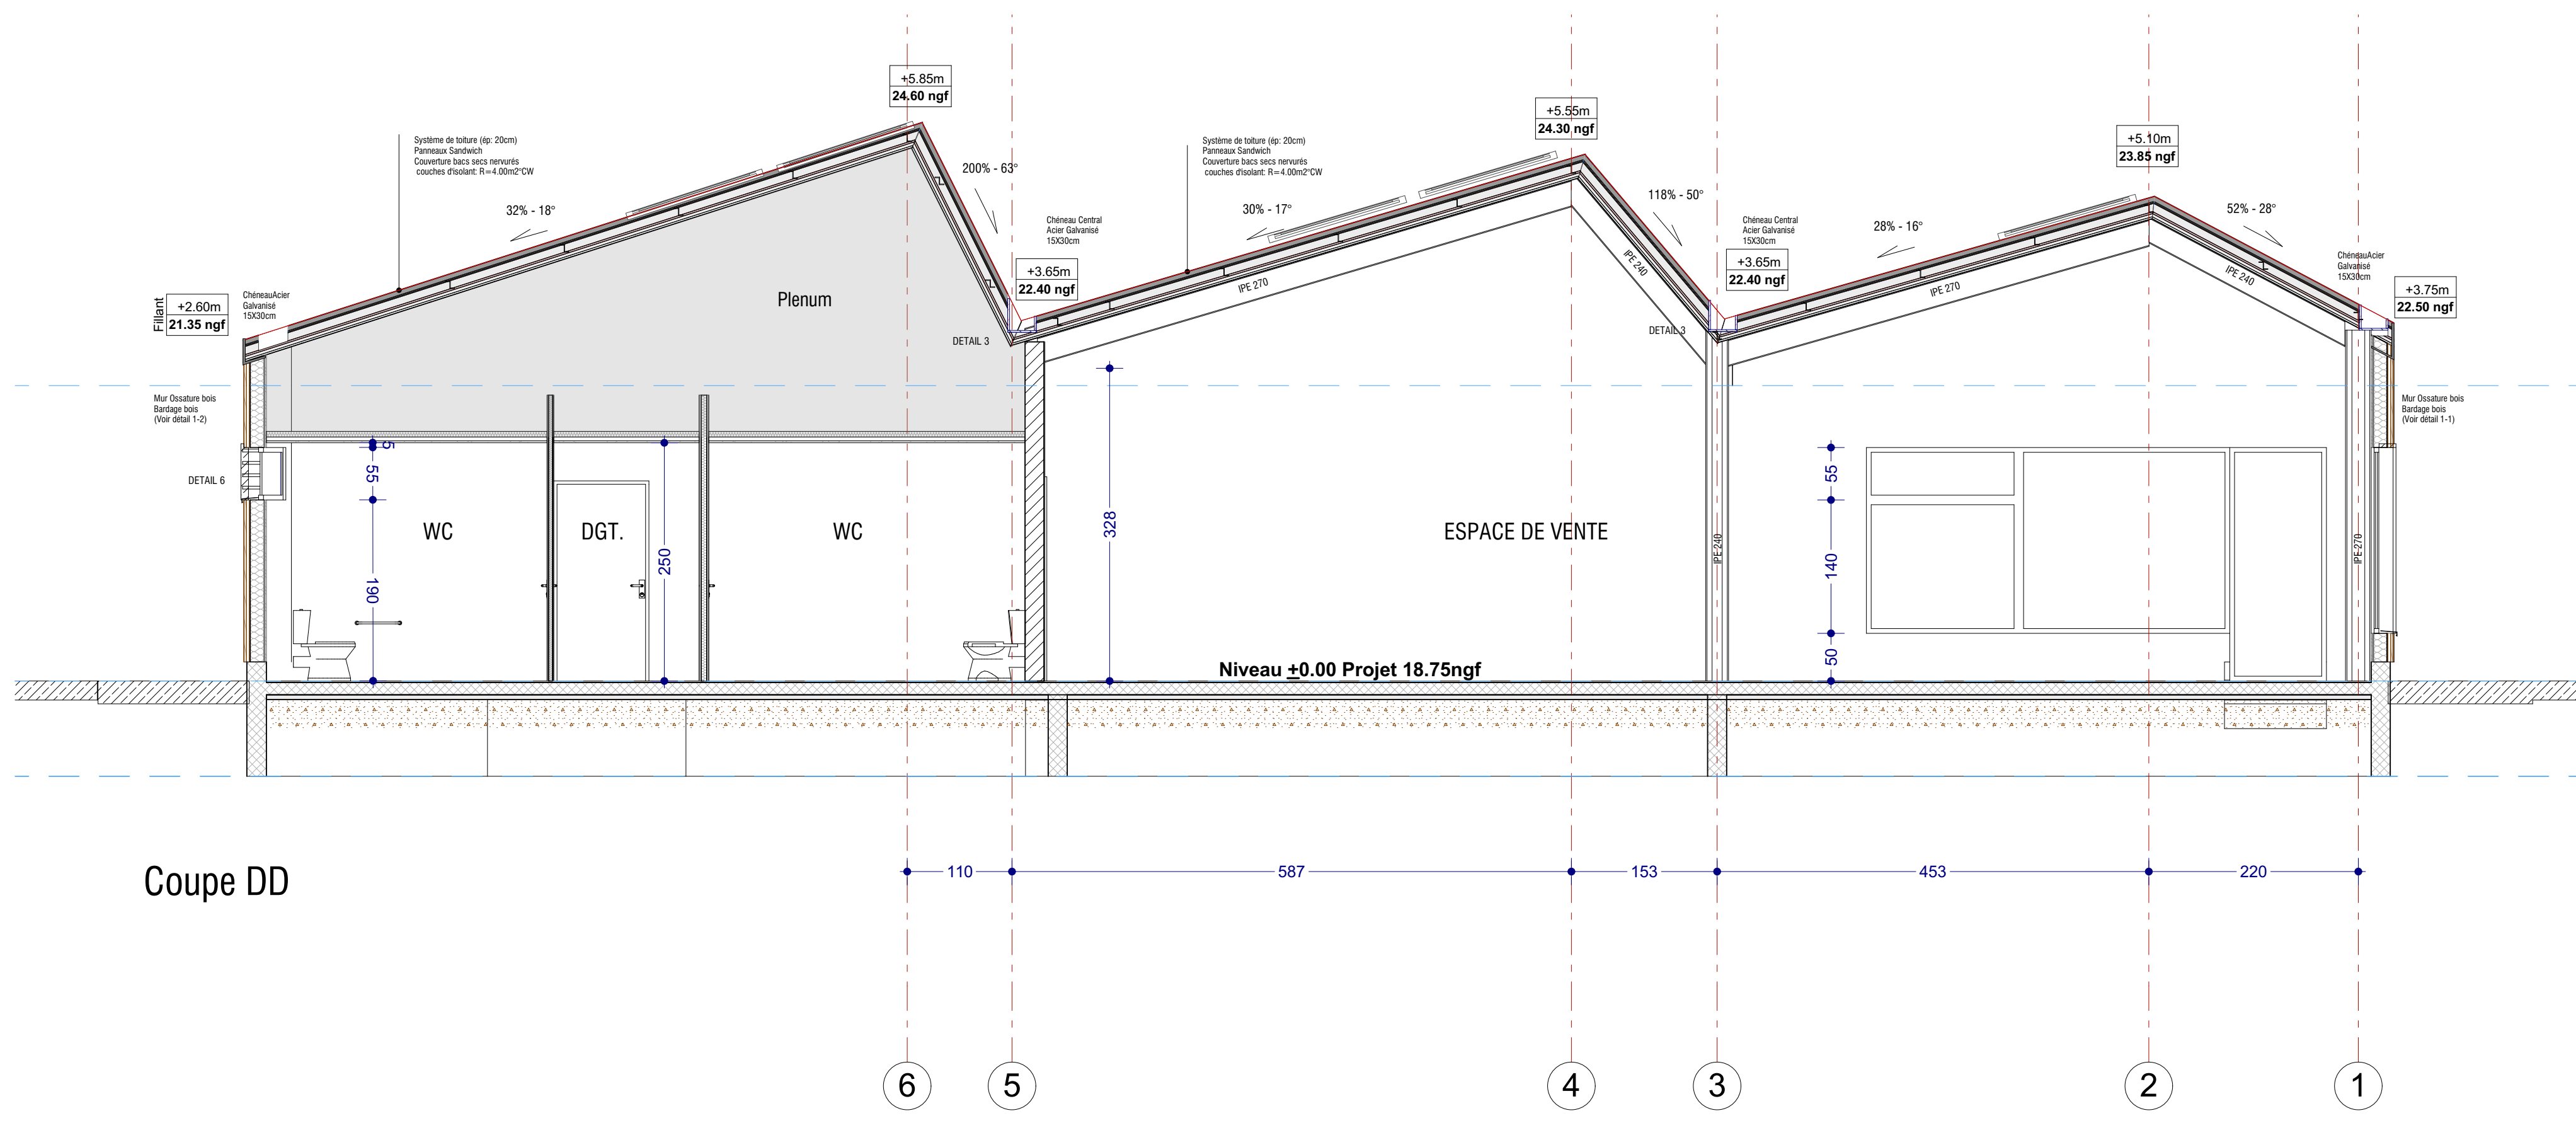

Coupe DD

<p>Site: Marais CDC AUNIS ATLANTIQUE (17) 113 Route de La Rochelle MARANS 17230</p>		<p>CONSTRUCTION D'un Bâtiment Relais à Usage Commercial Saint-Sauveur-d'Aunis</p>
<p>Les Renfermis Rue du Mémorial 17540 Saint-Sauveur d'Aunis</p>		
<p>Architecte Agence Sophie Blanchet architecte@sb.fr - sophie.blanchet@orange.fr 47 Avenue Blaise Cendrars 17084 LA ROCHELLE Tel. 05 46 82 81 71 - 05 46 82 81 72</p>		<p>Dossier DOE</p>
<p>BET X.BOULARD Bureau d'études Techniques Structure Tel. 05 46 87 67 14 x.boulard@xetboulard.fr</p>		
<p>ITF Bureau d'études Techniques Fluides Tel. 05 46 88 28 29 ift@itf-17.com</p>		<p>1212</p>
<p>BF ECO Economiste du Bâtiment - O.P.C Tel. 05 46 50 56 53 bfeco@bfeco.fr</p>		
<p>SOCOTEC Bureau de Contrôle Tel. 05 46 41 88 88 construction.la Rochelle@socotec.fr</p>		
<p>APAVE Coordinateur SPS Tel. 05 46 34 71 90 eric.grenier@apave.com</p>		
<p>DOE</p>	<p>05</p>	<p>Coupes</p>