




Facade Nord

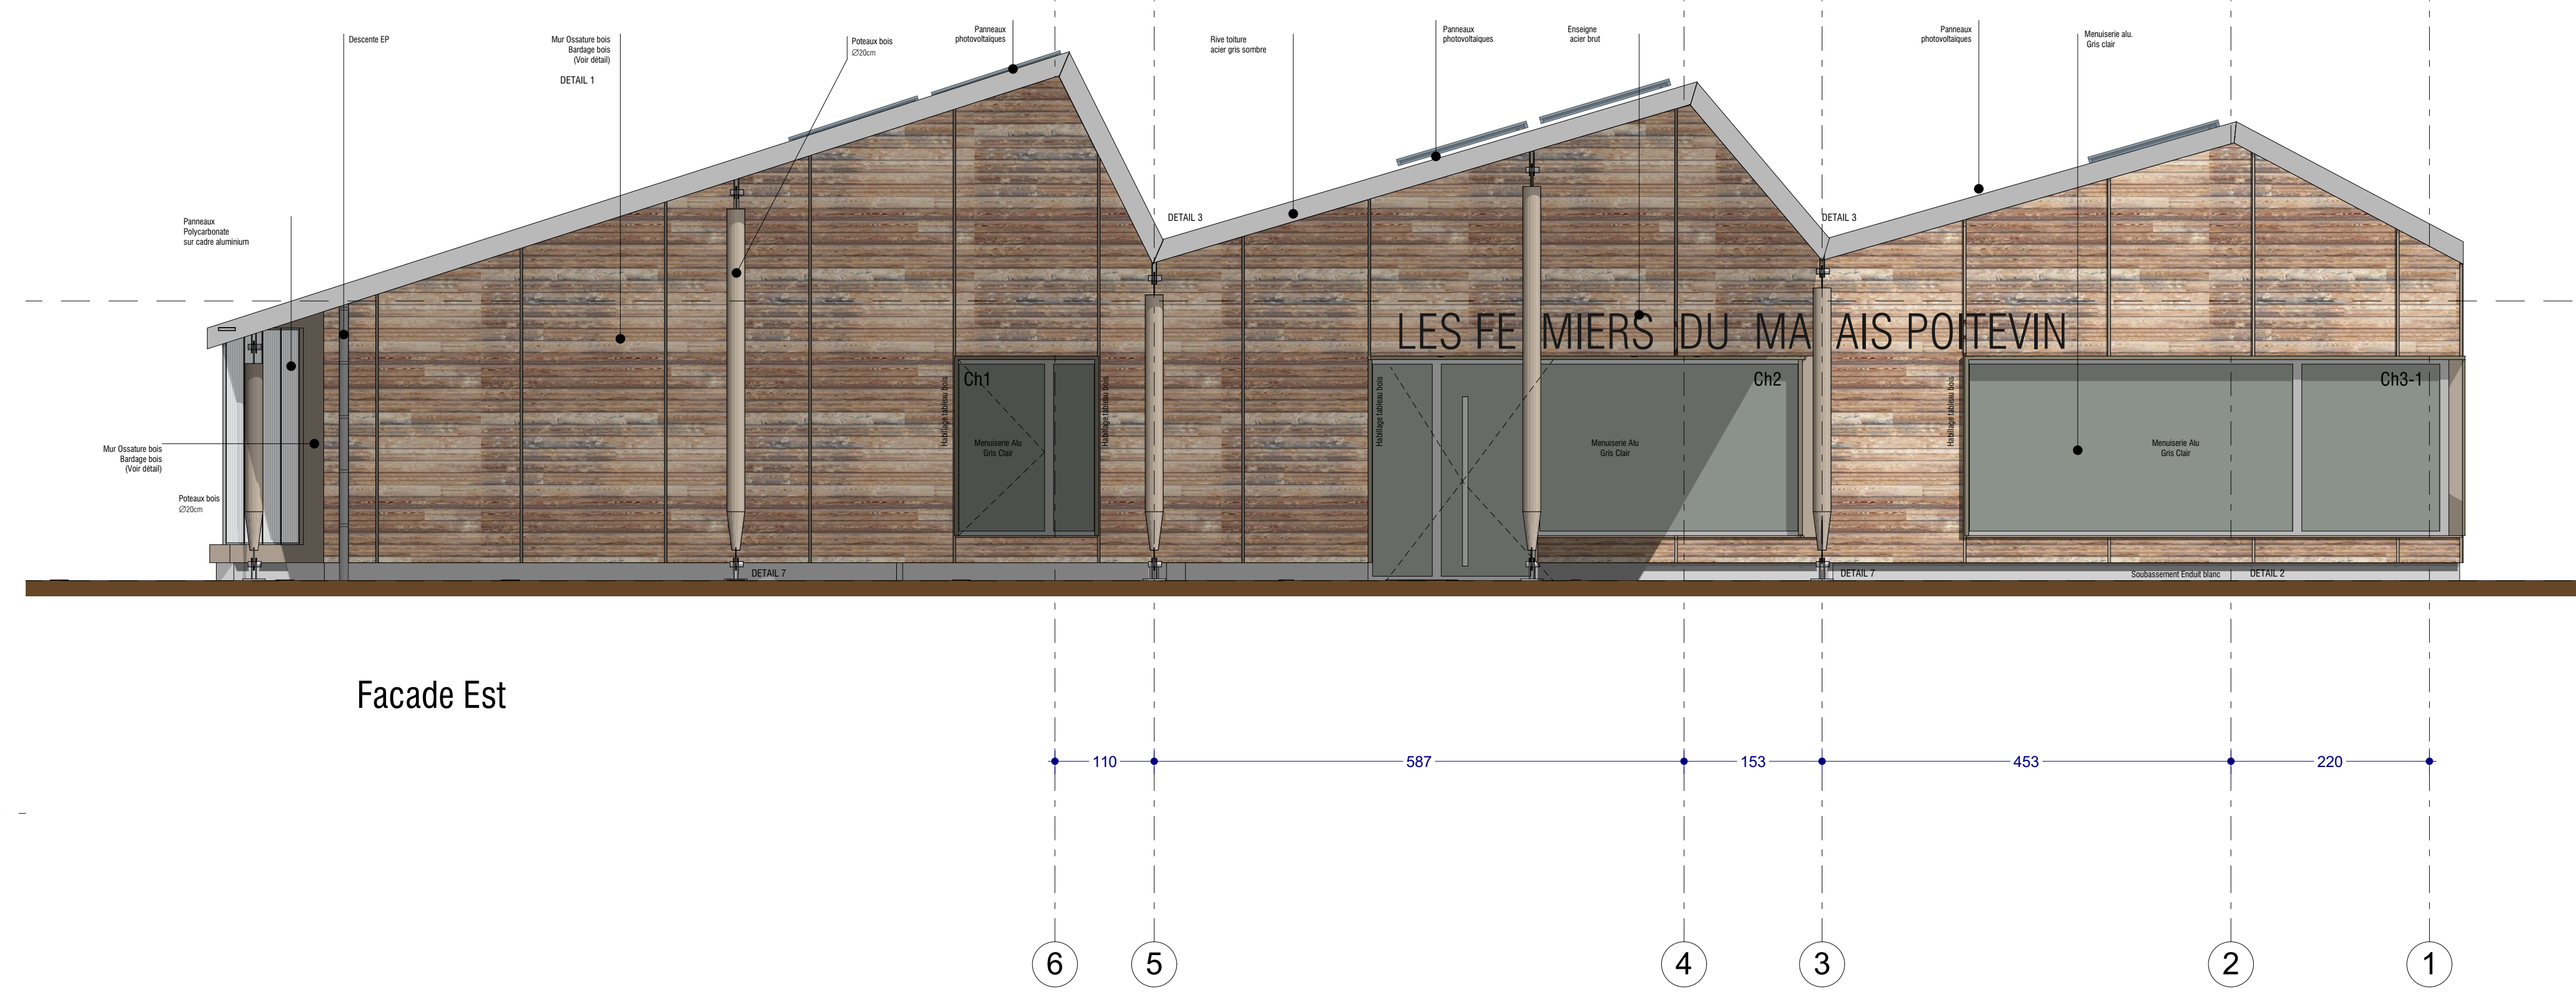

Facade Est

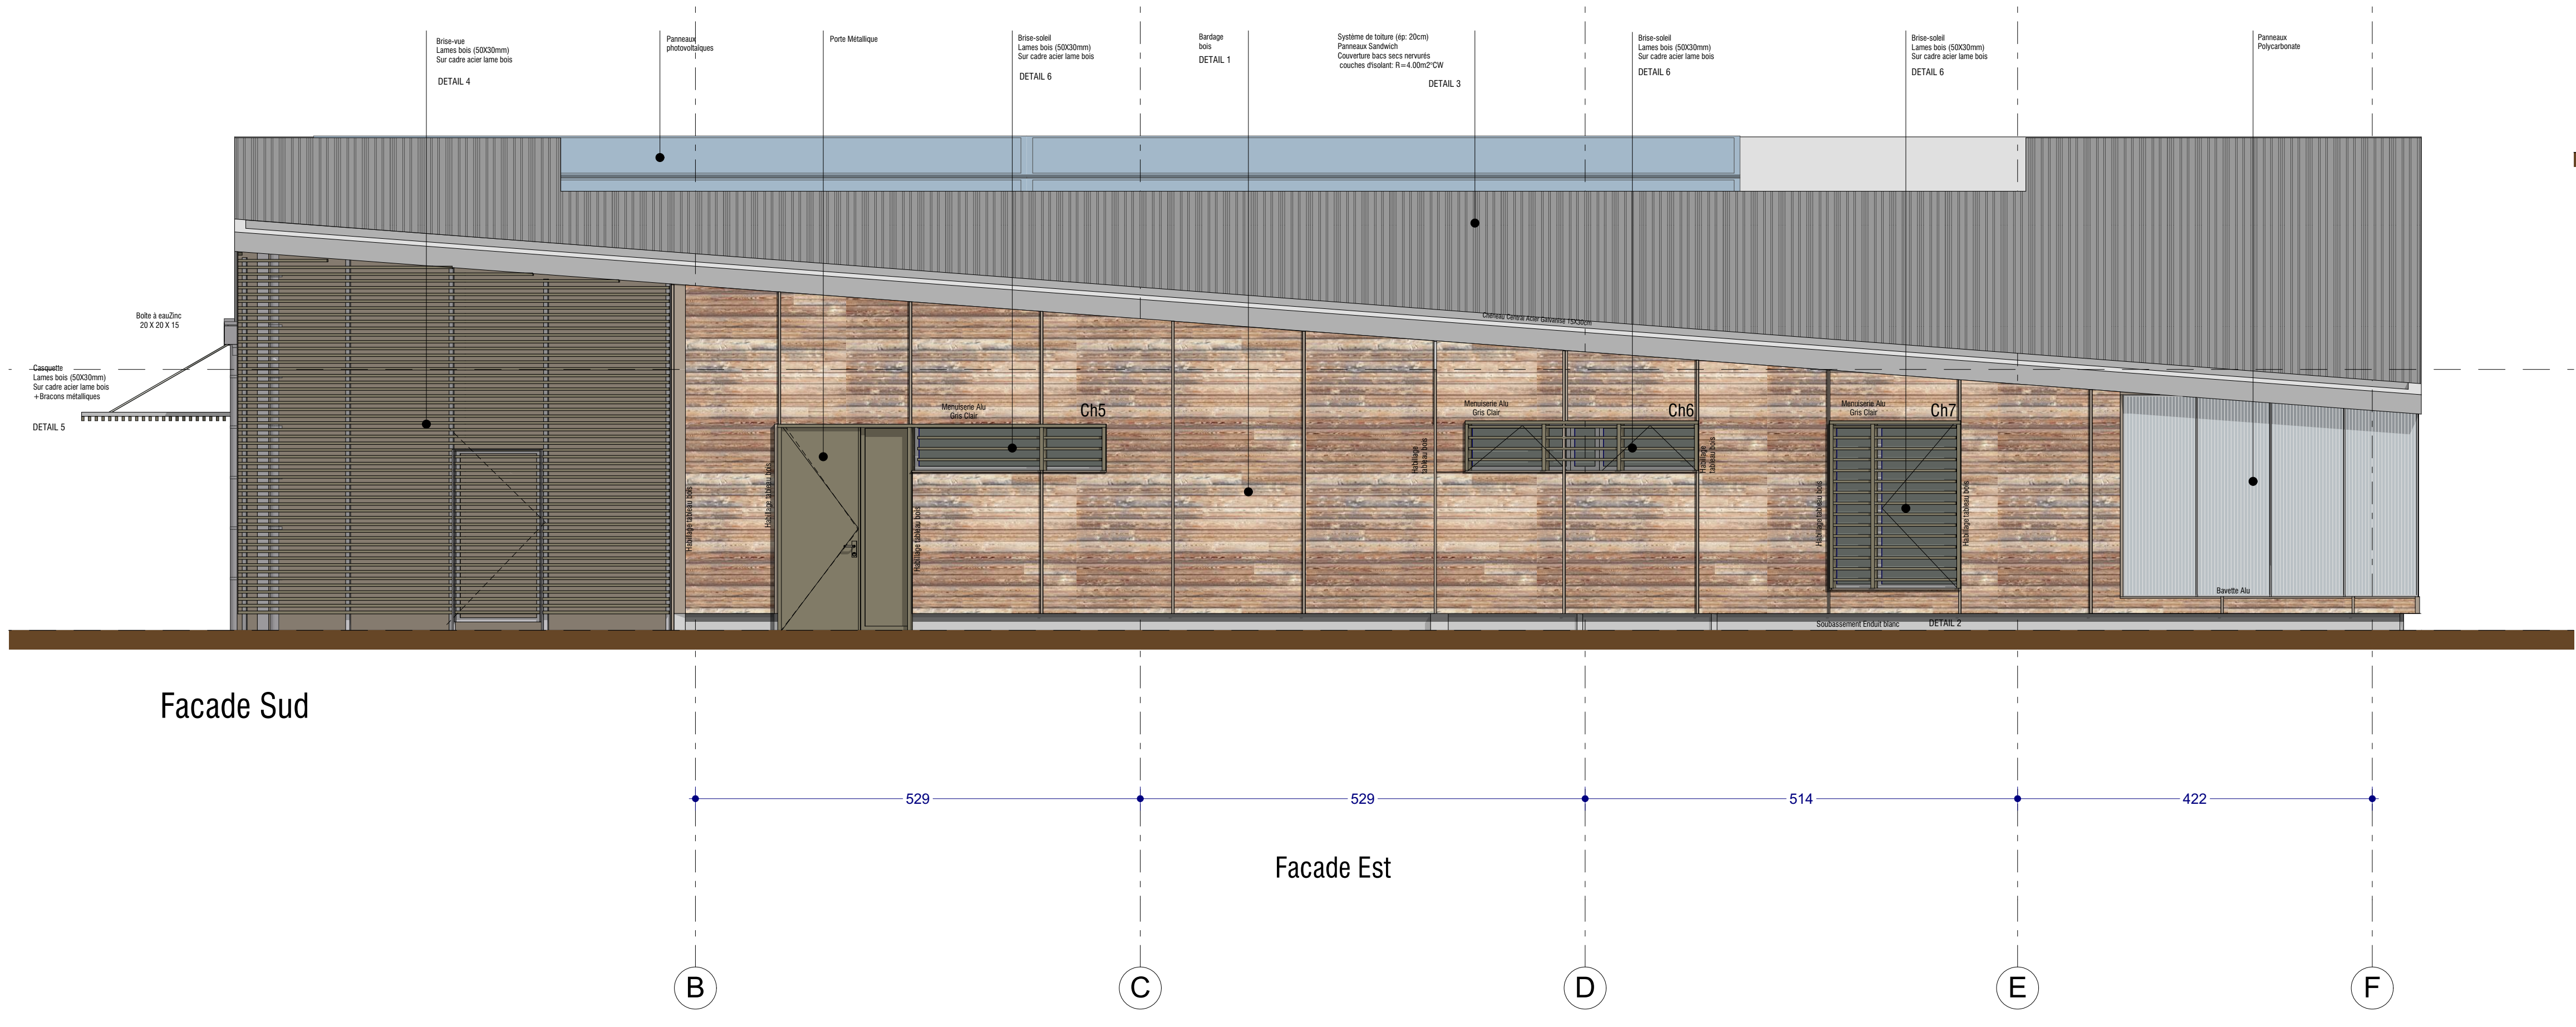

Facade Sud

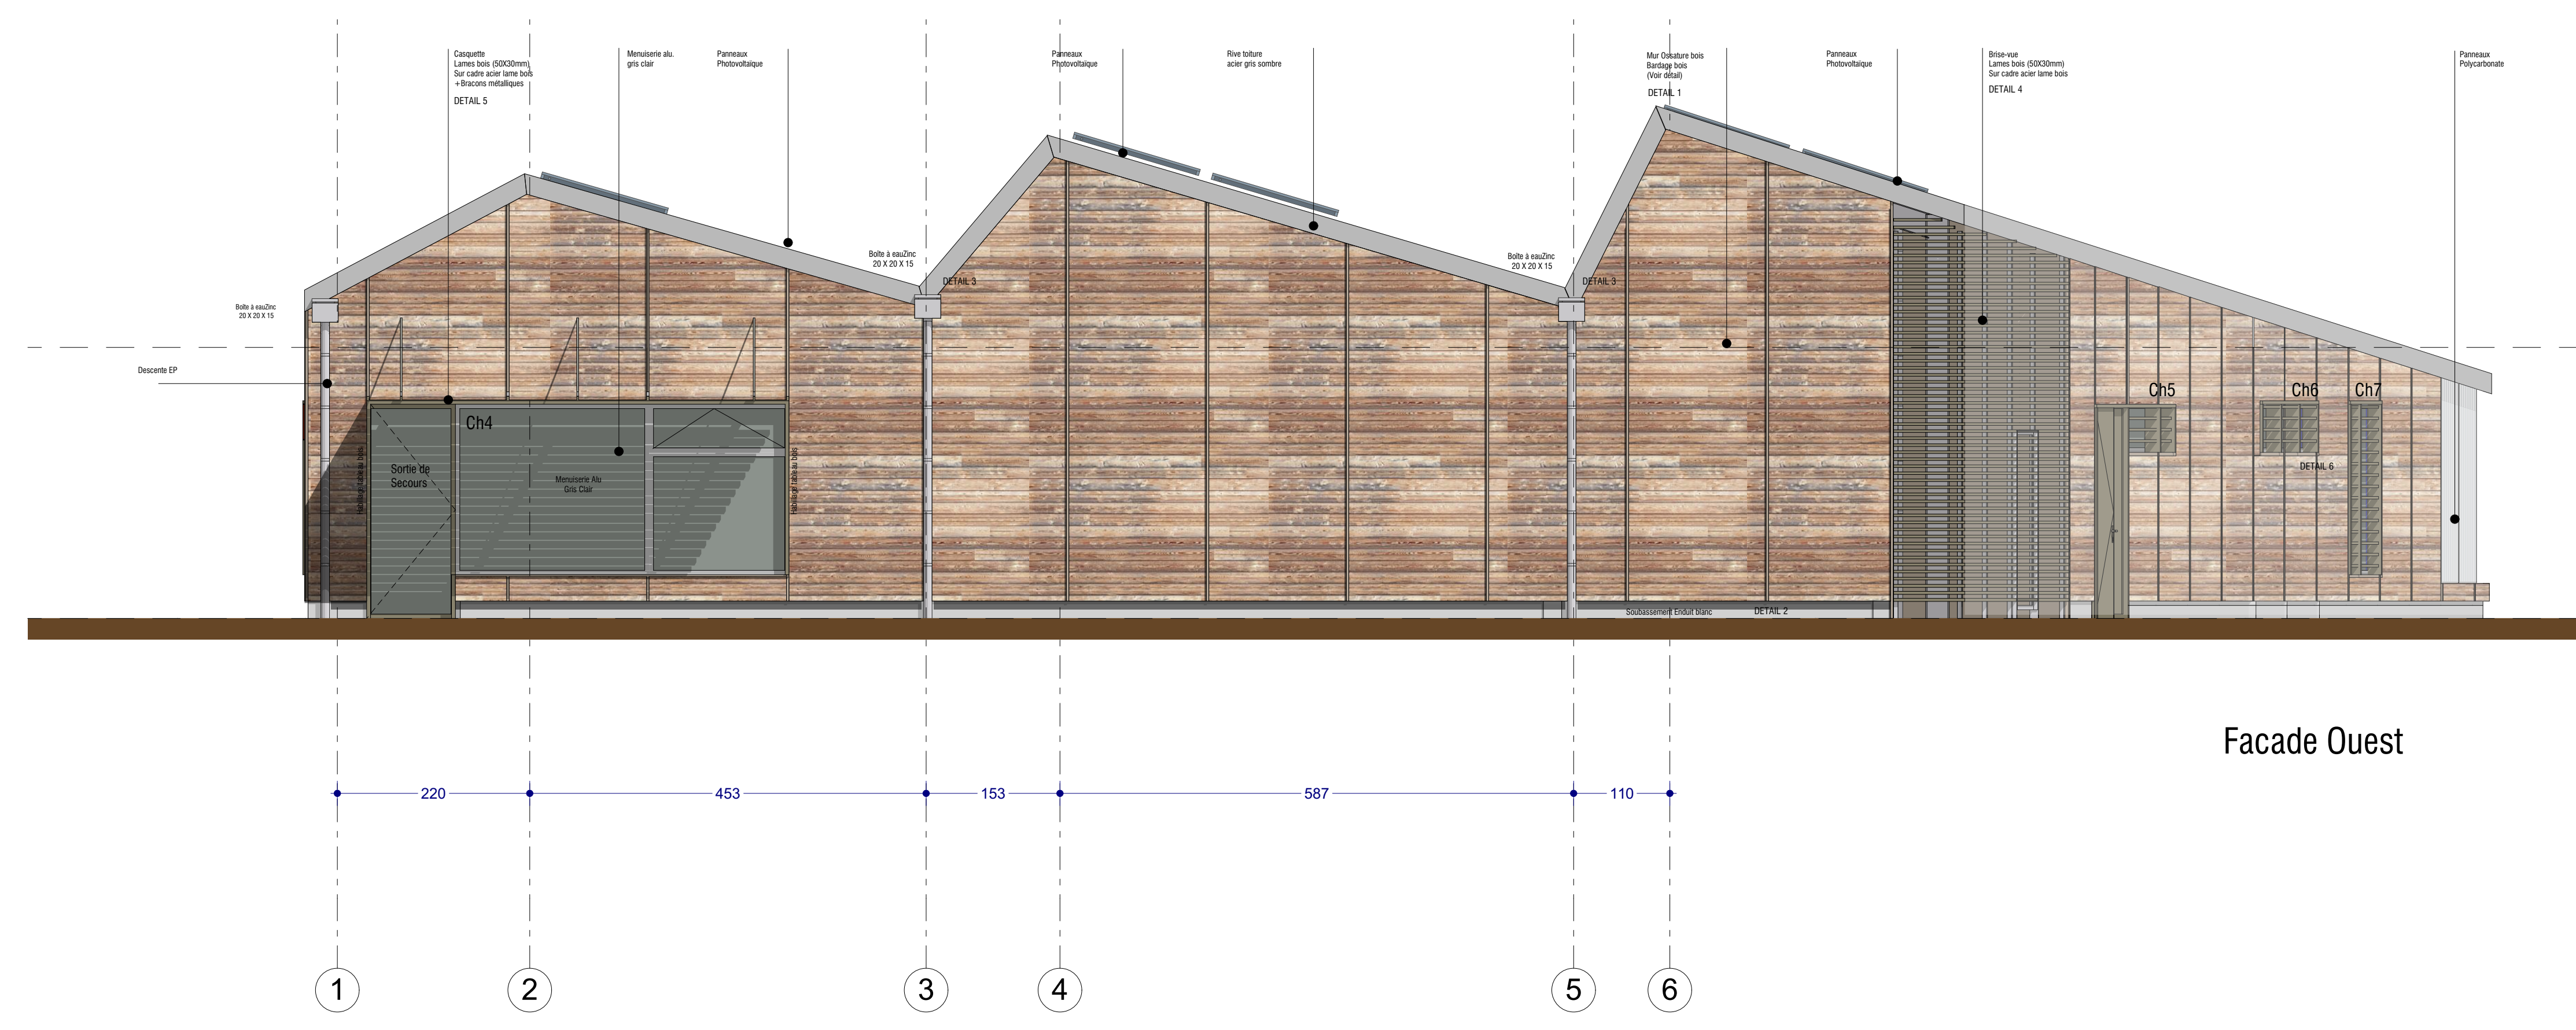

Facade Ouest

<p>Site de référence CDC AUNIS ATLANTIQUE (17) 113 Route de La Rochelle MARANS 17230</p>	<p>CONSTRUCTION D'un Bâtiment Relais à Usage Commercial Saint-Sauveur-d'Aunis</p>
<p>Les Renfermis Rue du Memorial 17540 Saint Sauveur d'Aunis</p>	
<p>Architecte Agence Sophie Blanchet architecte d'interne - interne 49 Avenue Albert CHATEL 17000 LA ROCHELLE Tel. 05 46 82 81 71 - agence.architecte@agence3b.fr</p>	<p>Dossier DOE</p>
<p>BET X.BOULARD Bureau d'Études Techniques Structure Tel. 05 46 87 67 14 x.boulard@xbooulard.fr</p>	
<p>ITF Bureau d'Études Techniques Fluides Tel. 05 46 68 28 29 itf@itf-17.com</p>	<p>1212</p>
<p>BF ECO Economiste du Bâtiment - O.P.C Tel. 05 46 50 56 53 bfeco@bfeco.fr</p>	
<p>SOCOTEC Bureau de Contrôle Tel. 05 46 41 88 88 construction.la Rochelle@socotec.fr</p>	
<p>APAVE Coordinateur SPS Tel. 05 46 34 71 90 eric.grenier@apave.com</p>	
<p>DOE</p>	<p>06 Façades</p>
	<p>11/12/2018</p>