

1403

CONSTRUCTION D'UNE MAISON INDIVIDUELLE à 44230 Saint-Sébastien-sur-Loire
Maître d'Ouvrage: M. et Mme PAPIN


Plan de Masse

Ech.: 1:200
Date: 27/09/2016

PHASE: PRO-DCE

PRO 01

Teknolab
architectes

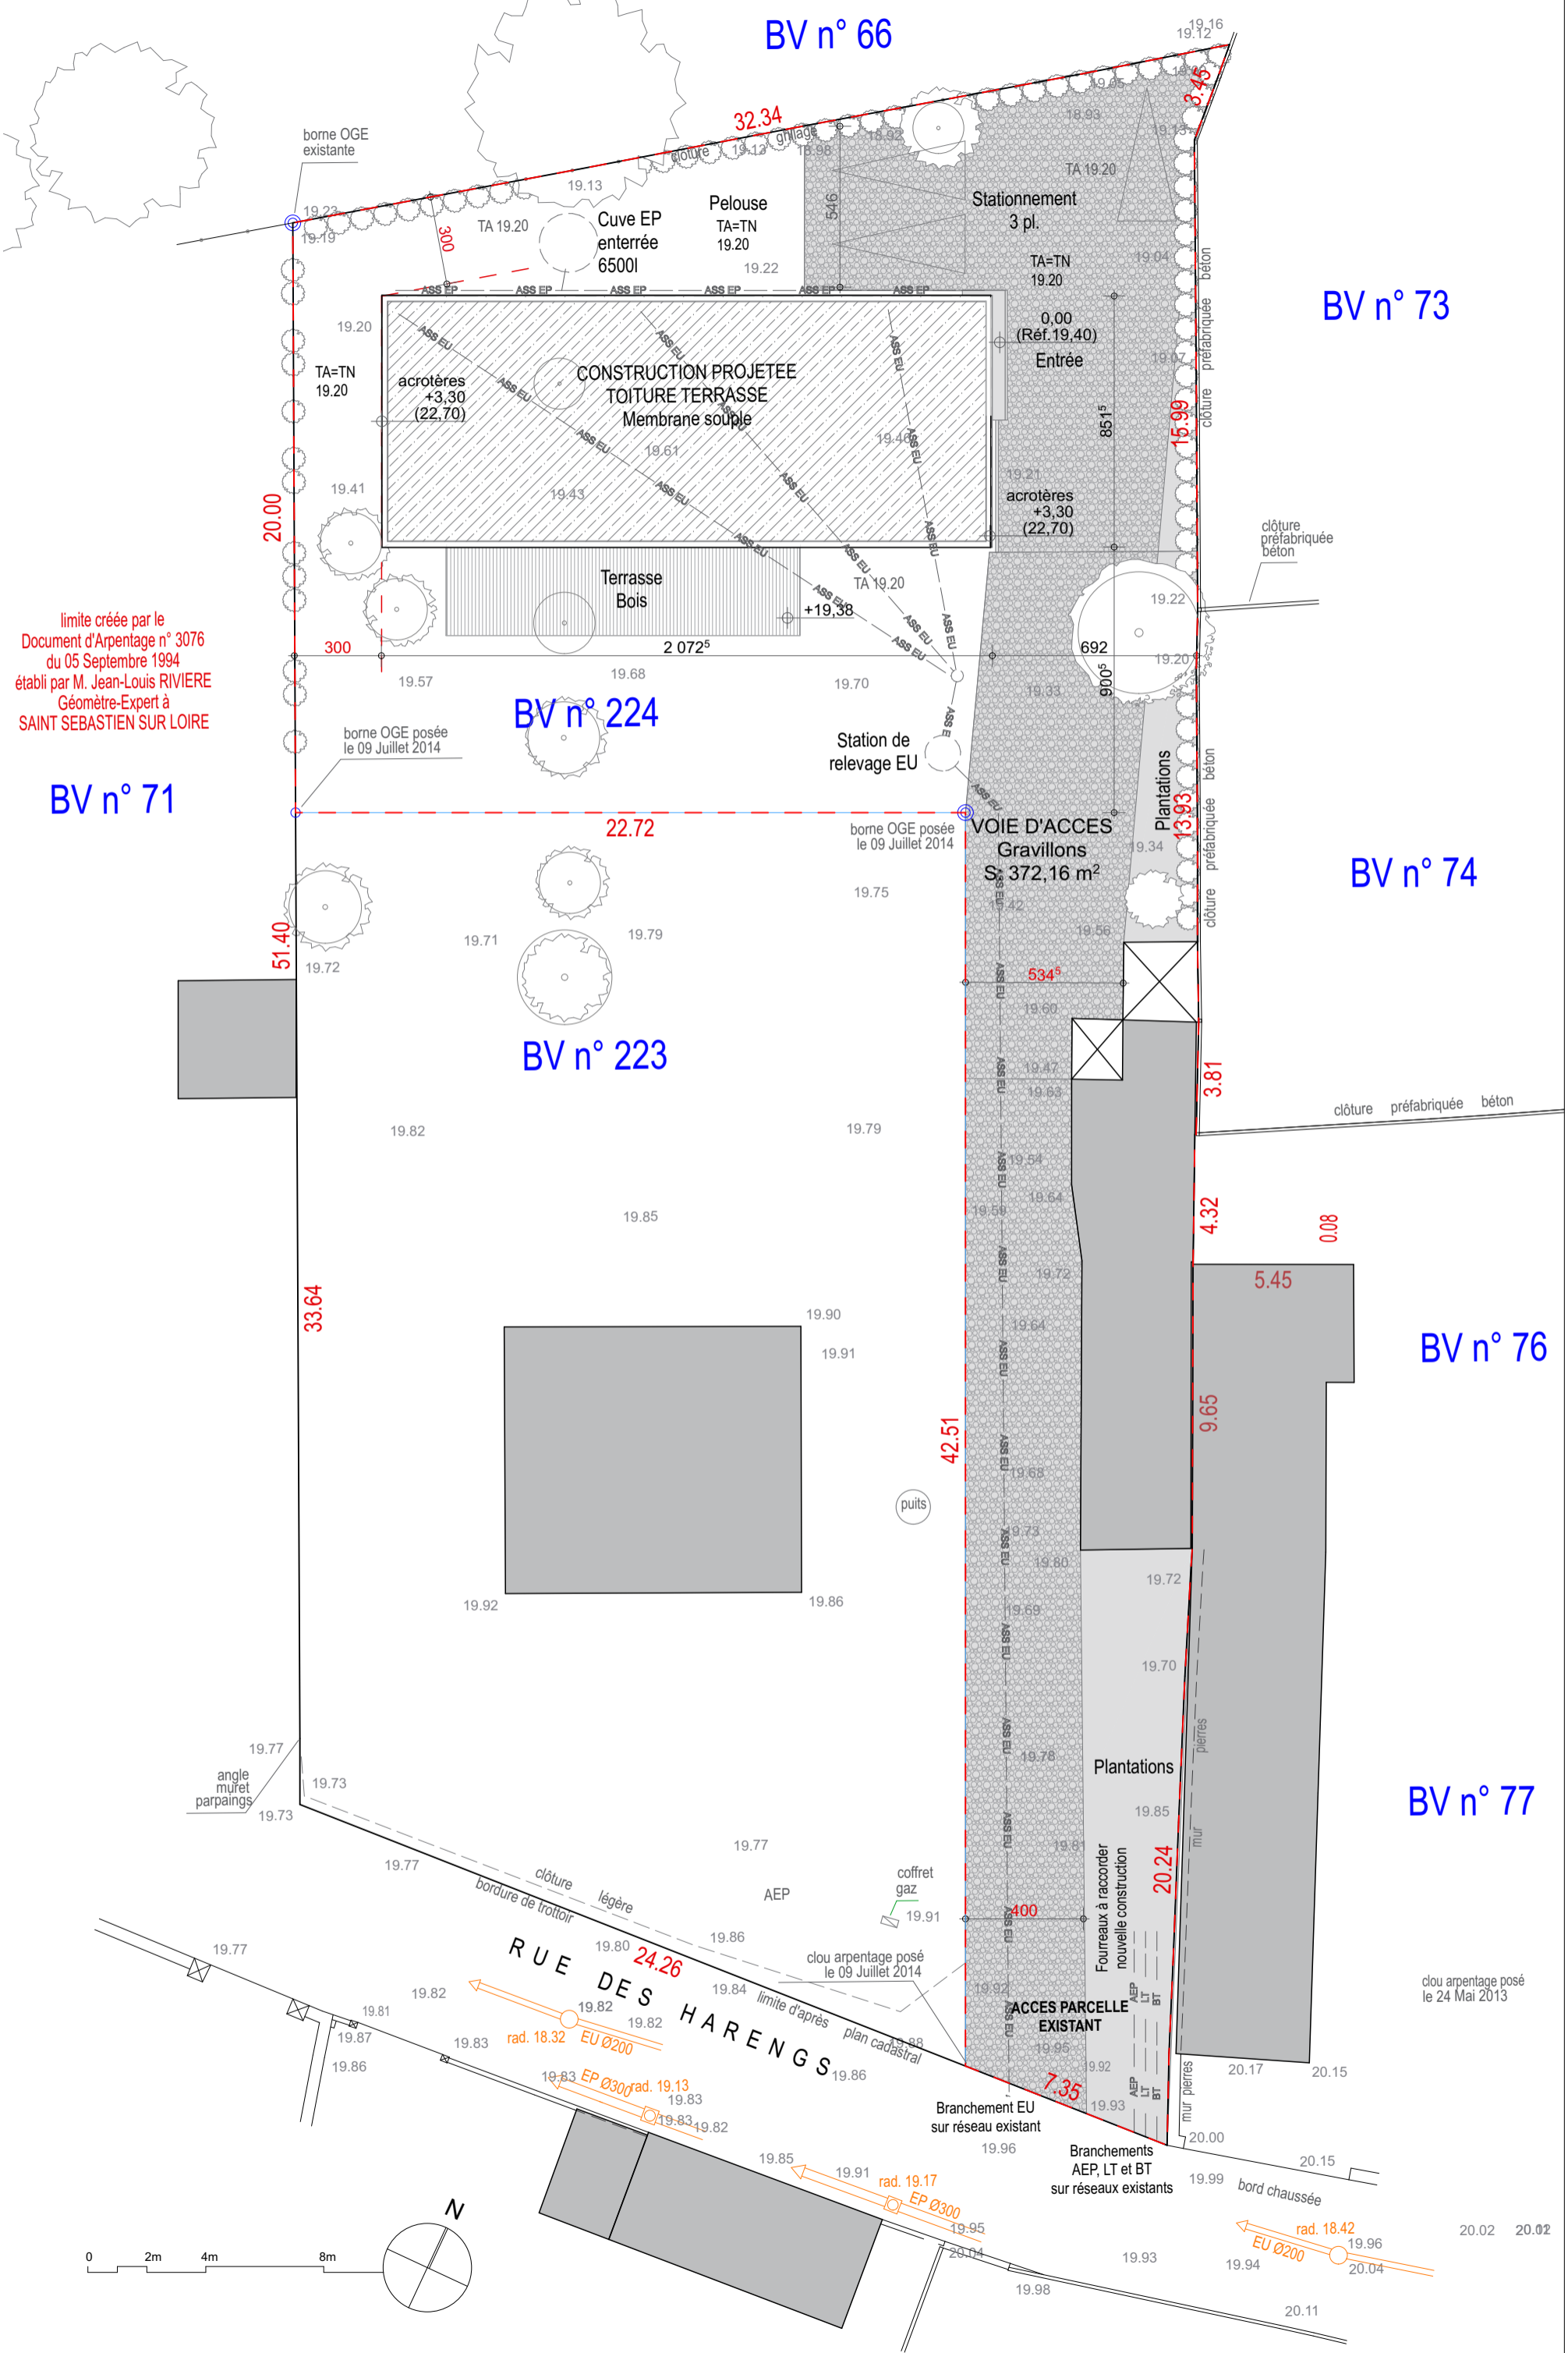

limite créée par le
Document d'Arpentage n° 3076
du 05 Septembre 1994
établi par M. Jean-Louis RIVIERE
Géomètre-Expert à
SAINT SEBASTIEN SUR LOIRE

clou arpentage posé
le 24 Mai 2013