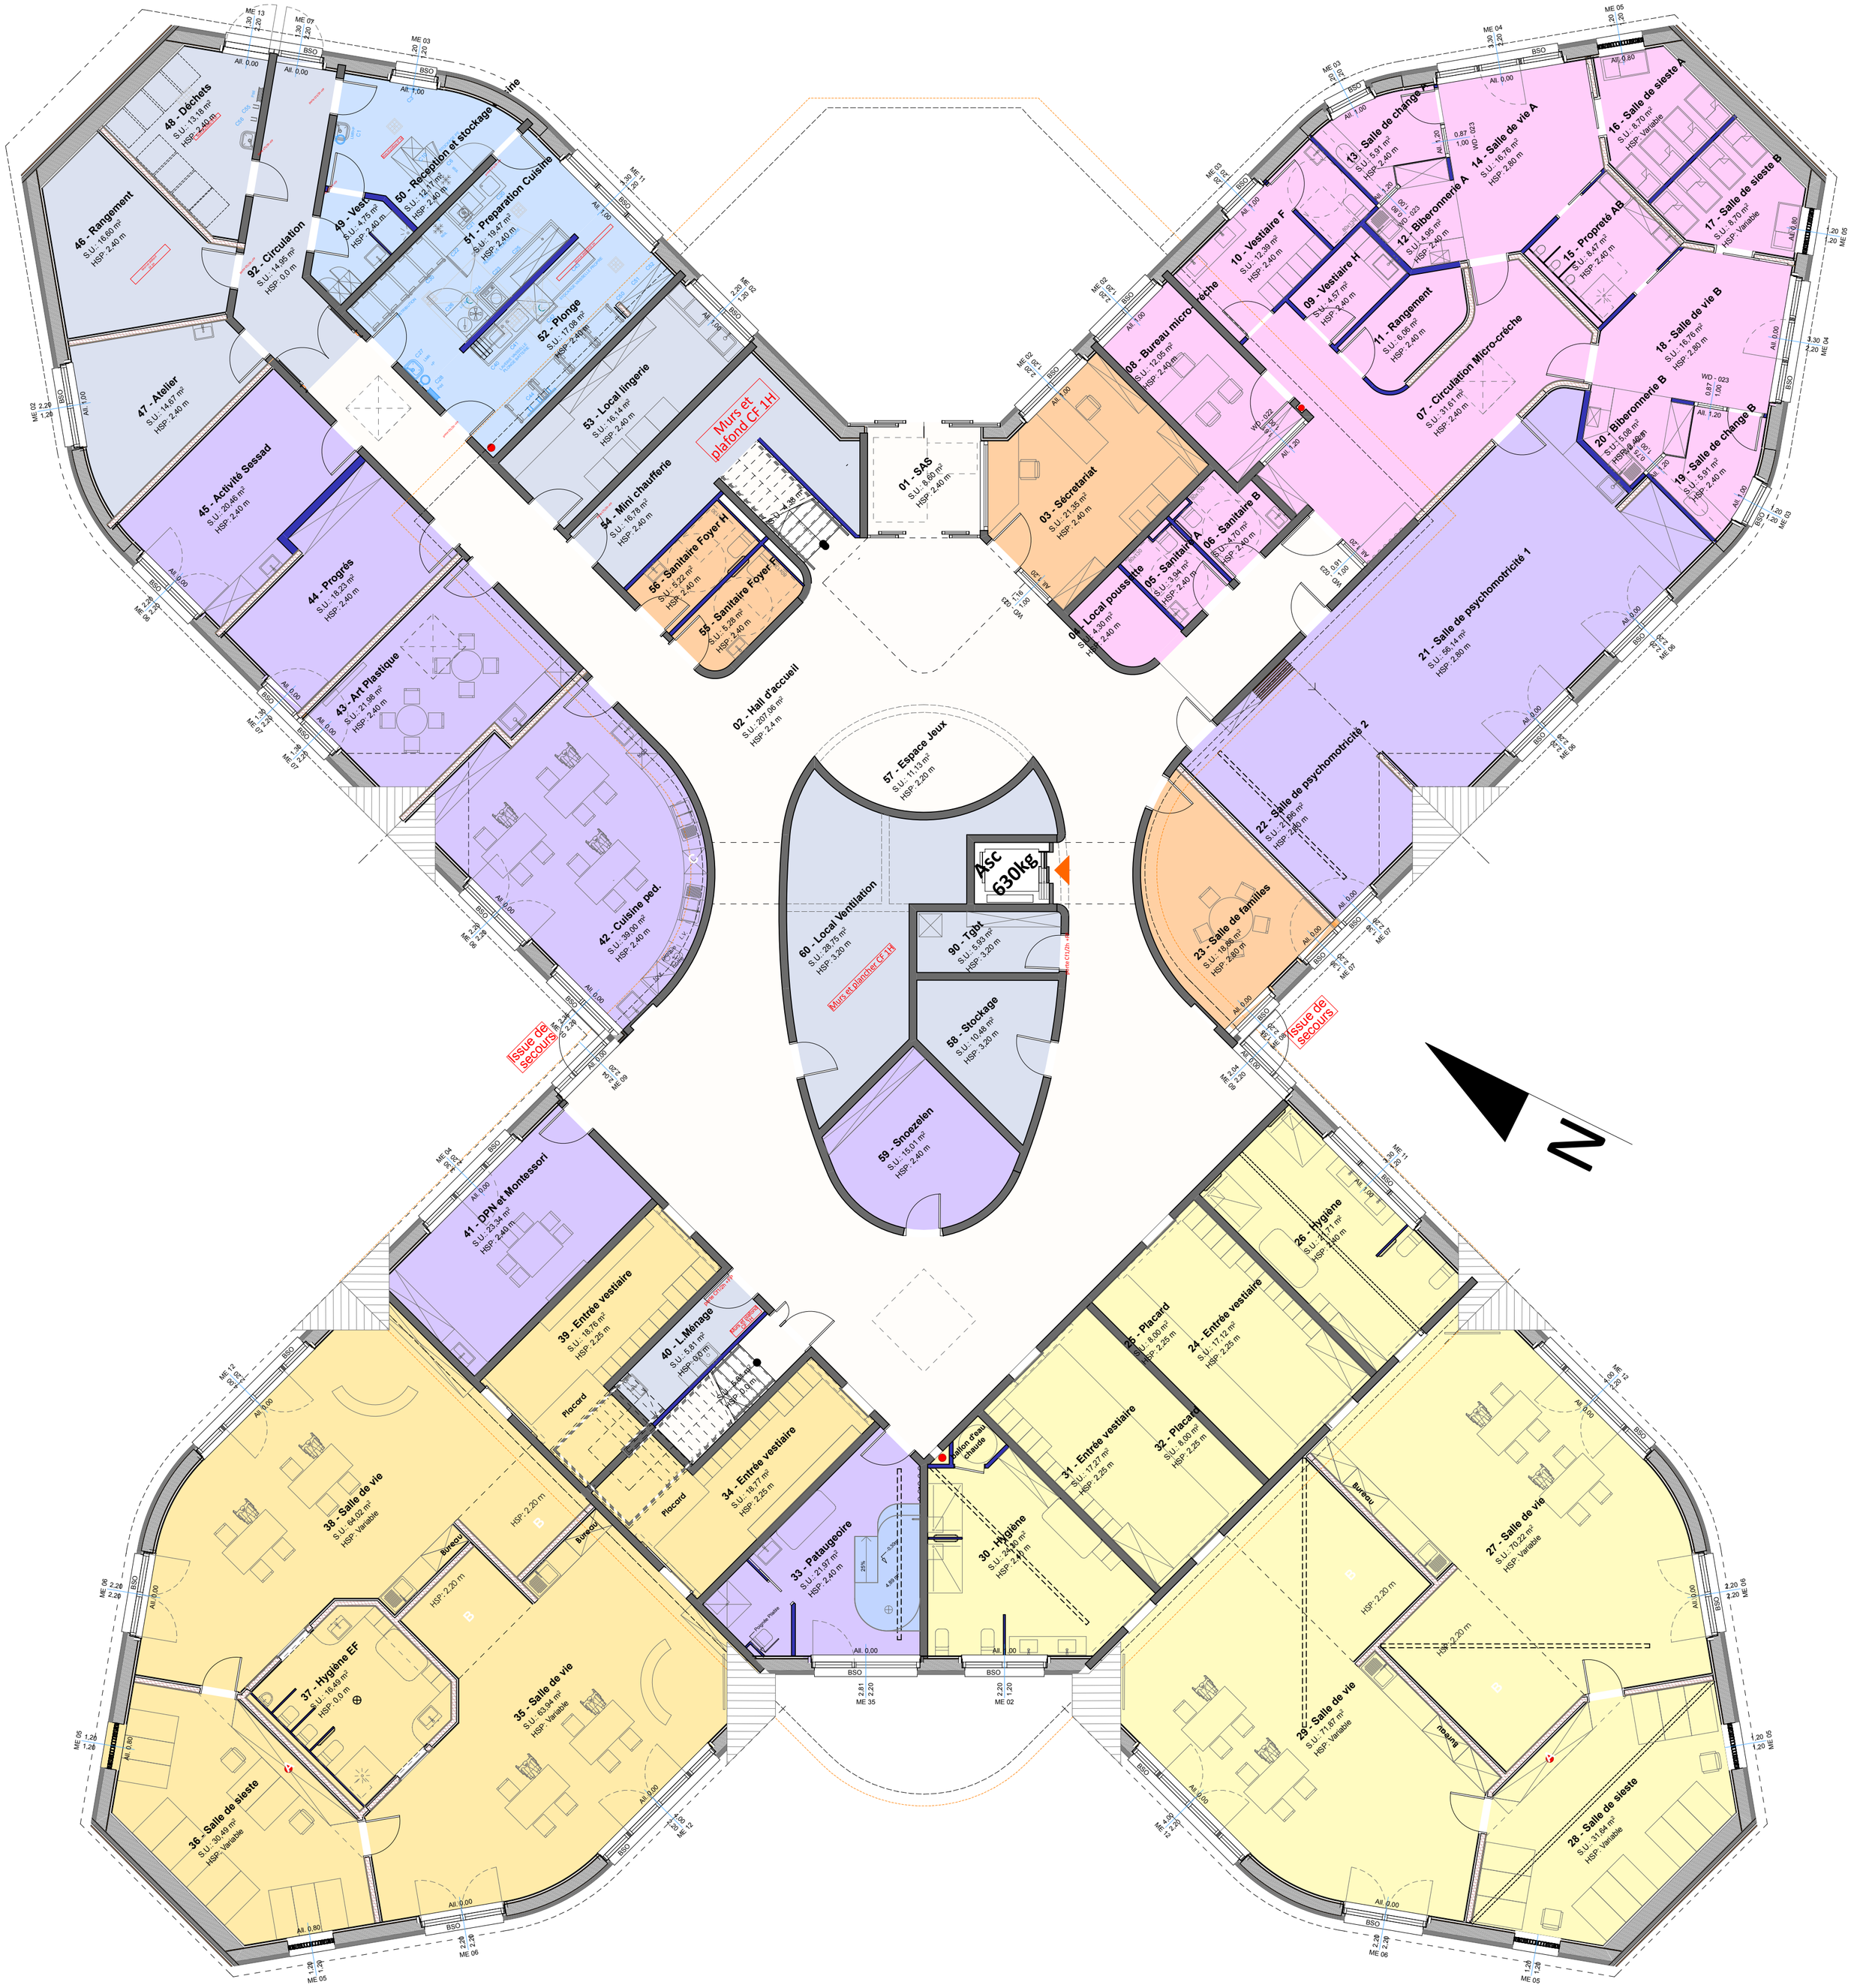

Plan RdC

1:100