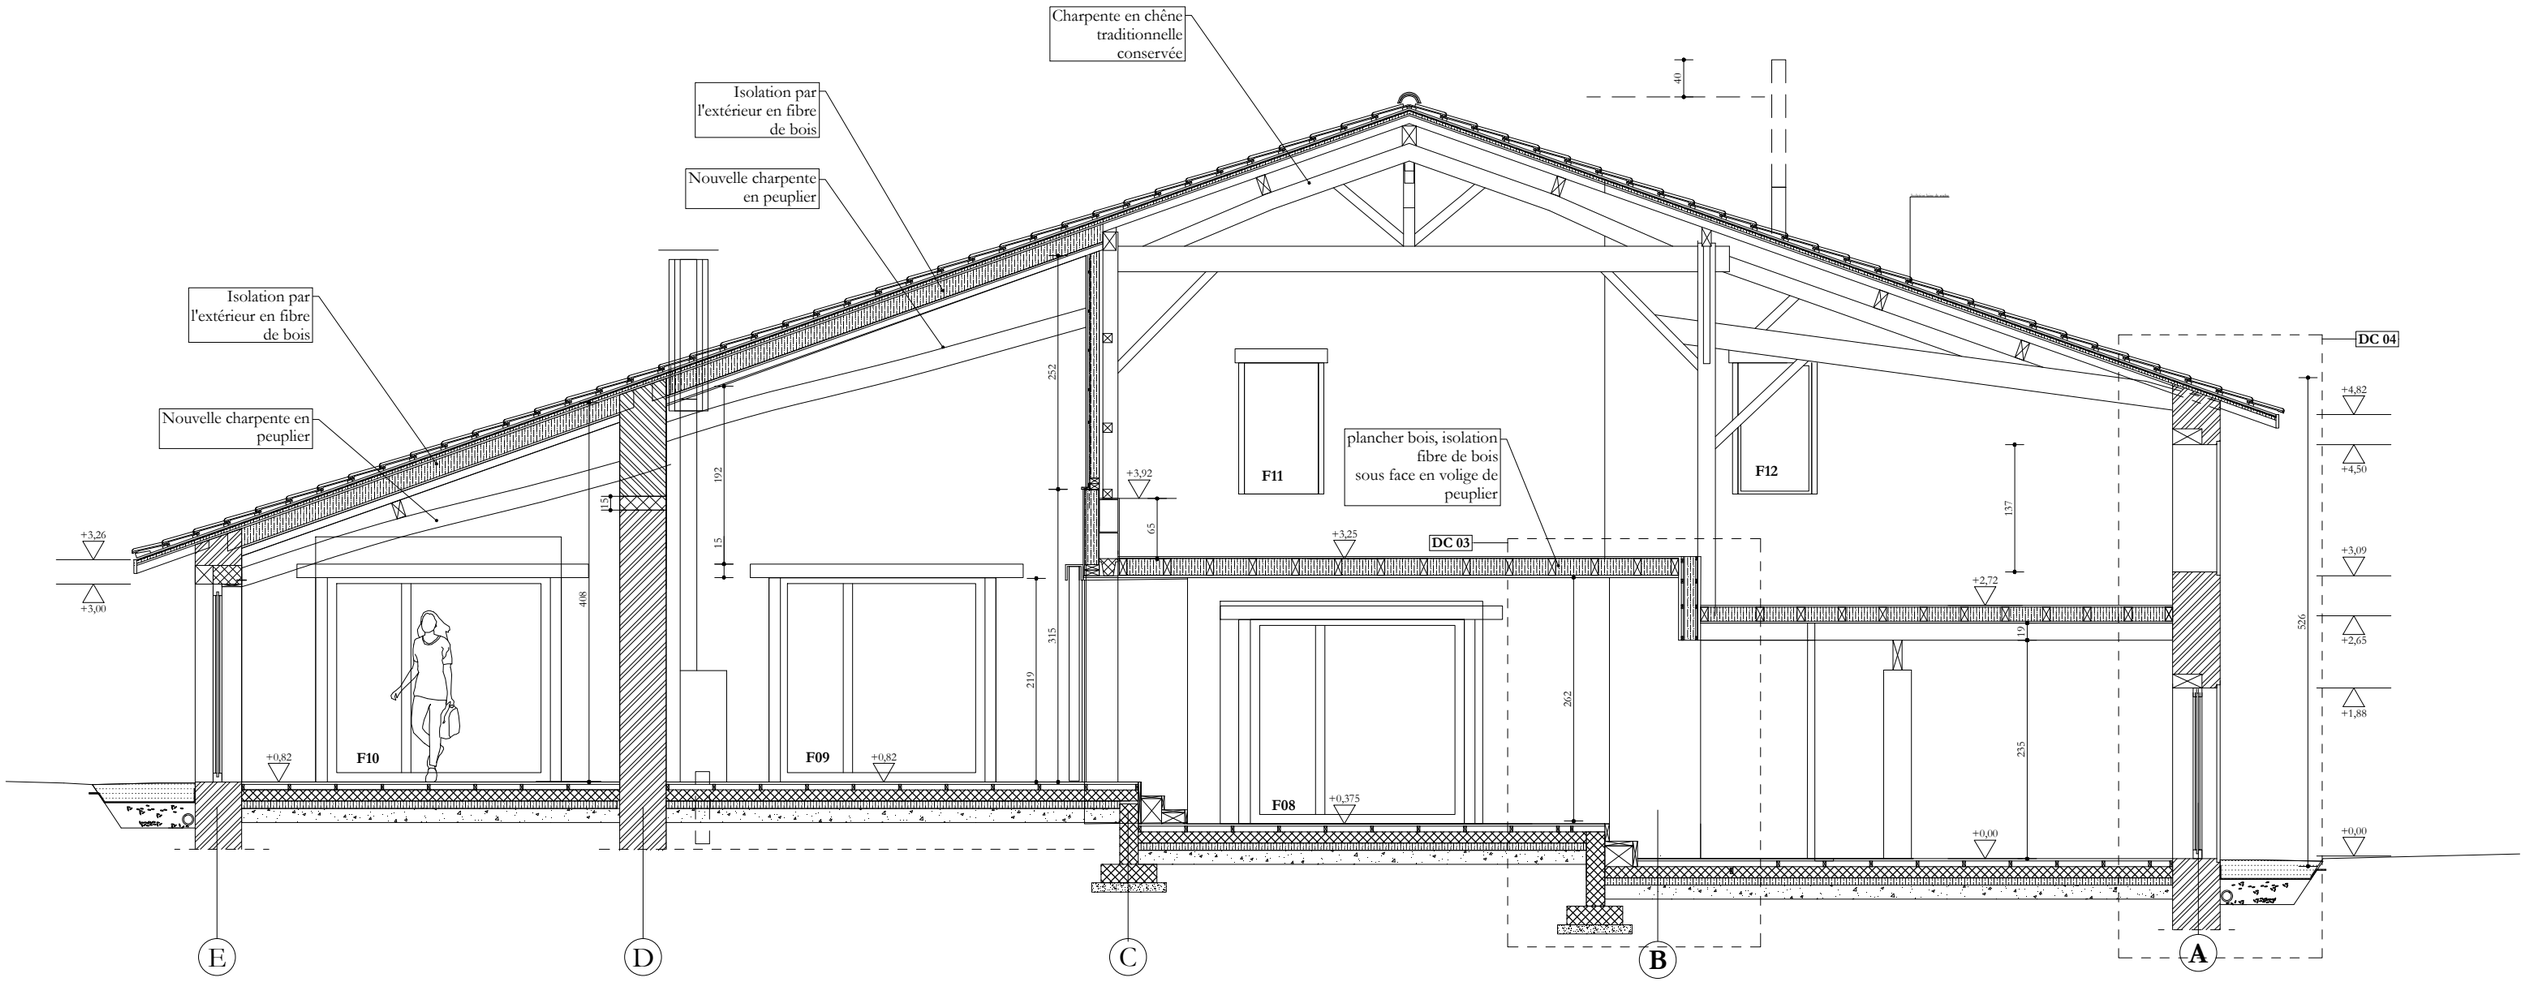
Charpente en chêne traditionnelle conservée
Isolation par l'extérieur en fibre de bois
Nouvelle charpente en peuplier
Isolation par l'extérieur en fibre de bois
Nouvelle charpente en peuplier
plancher bois, isolation fibre de bois sous face en volige de peuplier
DC 03
DC 04
F10
F09
F08
F11
F12
+3,26
+3,00
+0,82
+0,82
+3,92
+3,25
+0,375
+2,72
+0,00
+0,00
+4,82
+4,50
+3,09
+2,65
+1,88
40
252
192
115
15
65
408
315
219
262
137
19
235
526
E
D
C
B
A