


← **BÂTIMENT E.R.P** → I

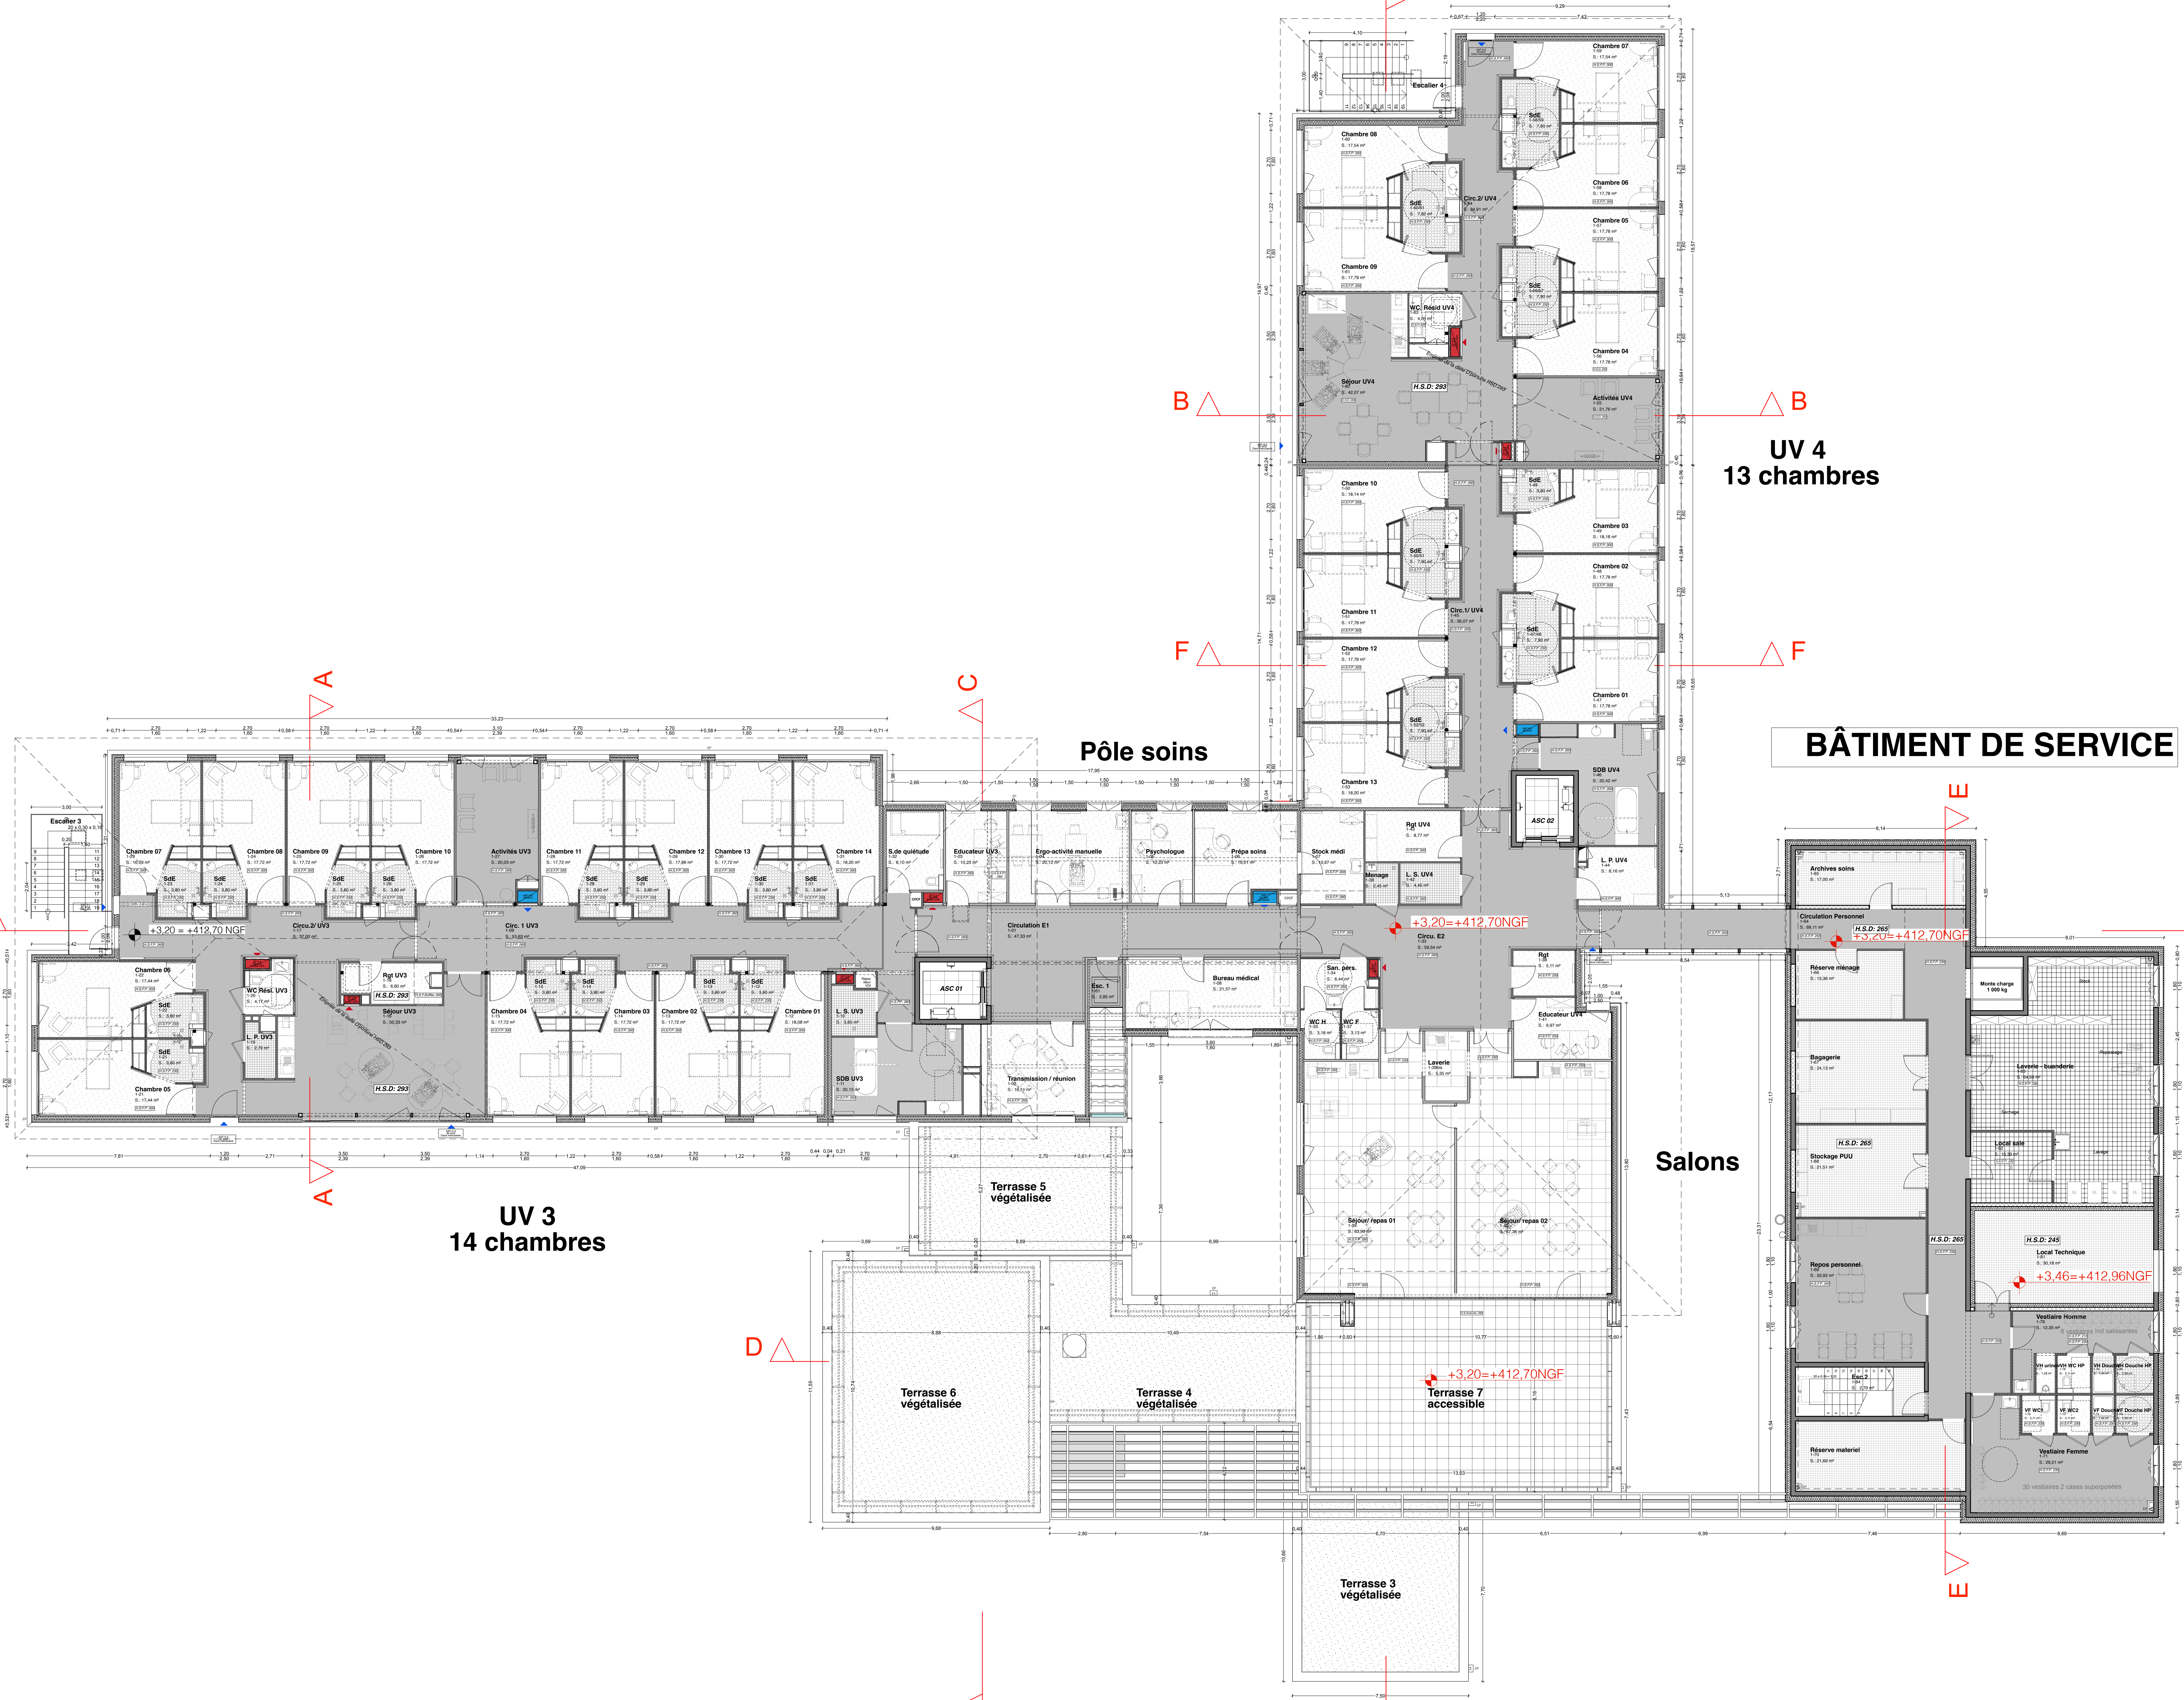

LEGENDE REVÊTEMENTS SC

- | | |
|---|--|
|  | S1: Sol plastique type 1 |
|  | S2: Sol plastique type 2 |
|  | S3: Sol plastique type 3 |
|  | C1 : Carrelage 20x20 zone cuisine |
|  | C2: Carrelage 60x60 Locaux nobles |
|  | C3 : Carrelage 20x20 locaux de service |
|  | C4 : Salle de bain commune |
|  | Béton peint |
|  | TP: Tapis brosse |

MOBILIER ROSE SANTE

Est représenté en pointillés le mobilier pris en charge par le gestionnaire, dont la baignoire des SDB Collectives des UV.

LEGENDE MURS

- | | |
|---|--|
|  | Murs Béton |
|  | Mur Béton + isolant + bardage clin bois (1) |
|  | Mur béton + isolant + perneau de support pour enduit |
|  | Mur béton + isolant + panneau type TRESPA |
|  | Mur ossature bois + panneau type TRESPA |
|  | Mur ossature bois + perneau de support pour enduit |
|  | Mur ossature bois |

LEGENDE CLOISONS

- Cloison de 7 cm CF
- Cloison de 10 - RA = 47 db(A): Type plac
98/48, 1 BA25 / face sans isolant
- Cloison de 10 - RA = 53 db(A):
Type placé 98/48, 1 BA25 / face + isolant
- Cloison de 10 - RA = 57 db(A): Type placé
98/48, Montant MSP, 1 BA25 / face + isolant
- Cloison de 10 type Daguard
- Cloison de 4 type Daguard
- Gaine des salles d'eau: 1 BA 25 + isolant
- Carreau de plâtre

BÂTIMENT DE SERVICE

Pôle soins

Salons

**Pôle
logistique
et
personnel**

AXENTIA

Fondation Caisses d'Epargne pour la Solidarité

CONSTRUCTION D'UNE M.A.S. NEUVE

Lotissement du Petit Bénéfice - 23000 Gueret

Genre d'ouvrage :	ACTES	1 - 8 rue de France - 75441 Paris Cedex 13 - Tel : 01 58 48 48 00 - Fax : 01 58 48 48 21
Géolocalisation :	FCES	2 - 1 rue de la Vierge - CS 2018 - 92100 Montreuil Cedex - Tel : 01 58 07 16 34
Architecte :	mandataire: ACTIO Architecture	2 - 4 rue Saint-Jacques 93100 HOUSY-LE-SAC - Tel : 01 40 60 44 20 - Fax : 01 40 60 44 21
	Nicolas VALADE - EUR	1 - 1 boulevard Victor Hugo - 19200 ESSEIL - Tel : 01 76 77 83 40-20
BET Fluidité et SS :	ACTIF	1 - 1 rue Technologique Louisa Leblanc - Rue Albert Dumas - 43000 SIOGNE - Tel : 04 70 19 20 37 - Fax : 04 70 19 20 42
BET Structure :	CARROLL BÉTEUILLE	1 - 1 rue d'Archives Coudray - 75001 Paris - Tel : 01 57 39 38 83 Fax : 01 57 37 71 90
Bureau de contrôle :	VERITAS	1 - 1 RUEAUFEY - Pôle Technol. Sud Ouest/ Usimou - - TECHNOLOGIE ESTER CS 16680 - 21 rue Columba 87400 LIMOGES - Tel : 05 38 38 48 35 Fax : 05 38 38 48 38
SPS :	VERITAS	1 - 1 RUEAUFEY - Pôle Technol. Sud Ouest/ Usimou - - TECHNOLOGIE ESTER CS 16680 - 21 rue Columba 87400 LIMOGES - Tel : 05 38 38 48 35 Fax : 05 38 38 48 38

Maison d'Accueil Spécialisé	780-11 Septembre 2016	MAR
Dossier Marché Plan de l'étage	1:100	4

A C T I O A R C H I T E C T U R E

Philippe Voirin Architecte DESA - Pierre Le Merer Architecte DESA - Patrick Puget Architecte DPLG

Bureau 2, rue Saint Just 93130 Noisy le Sec - Antenne 12, rue Entre les Tours 30700 Uzès - Siège 21, Place de la République 75003 Paris
T. 01 80 60 44 20 - F. 01 80 60 44 21 - actio@actioarchitecture.com - www.actioarchitecture.com
SARL d'architecture au capital de 7 622,45 € - SIRET N° 391 142 397 00037 - Ordre des Architectes N° 503254 - MAF N° 25 168