


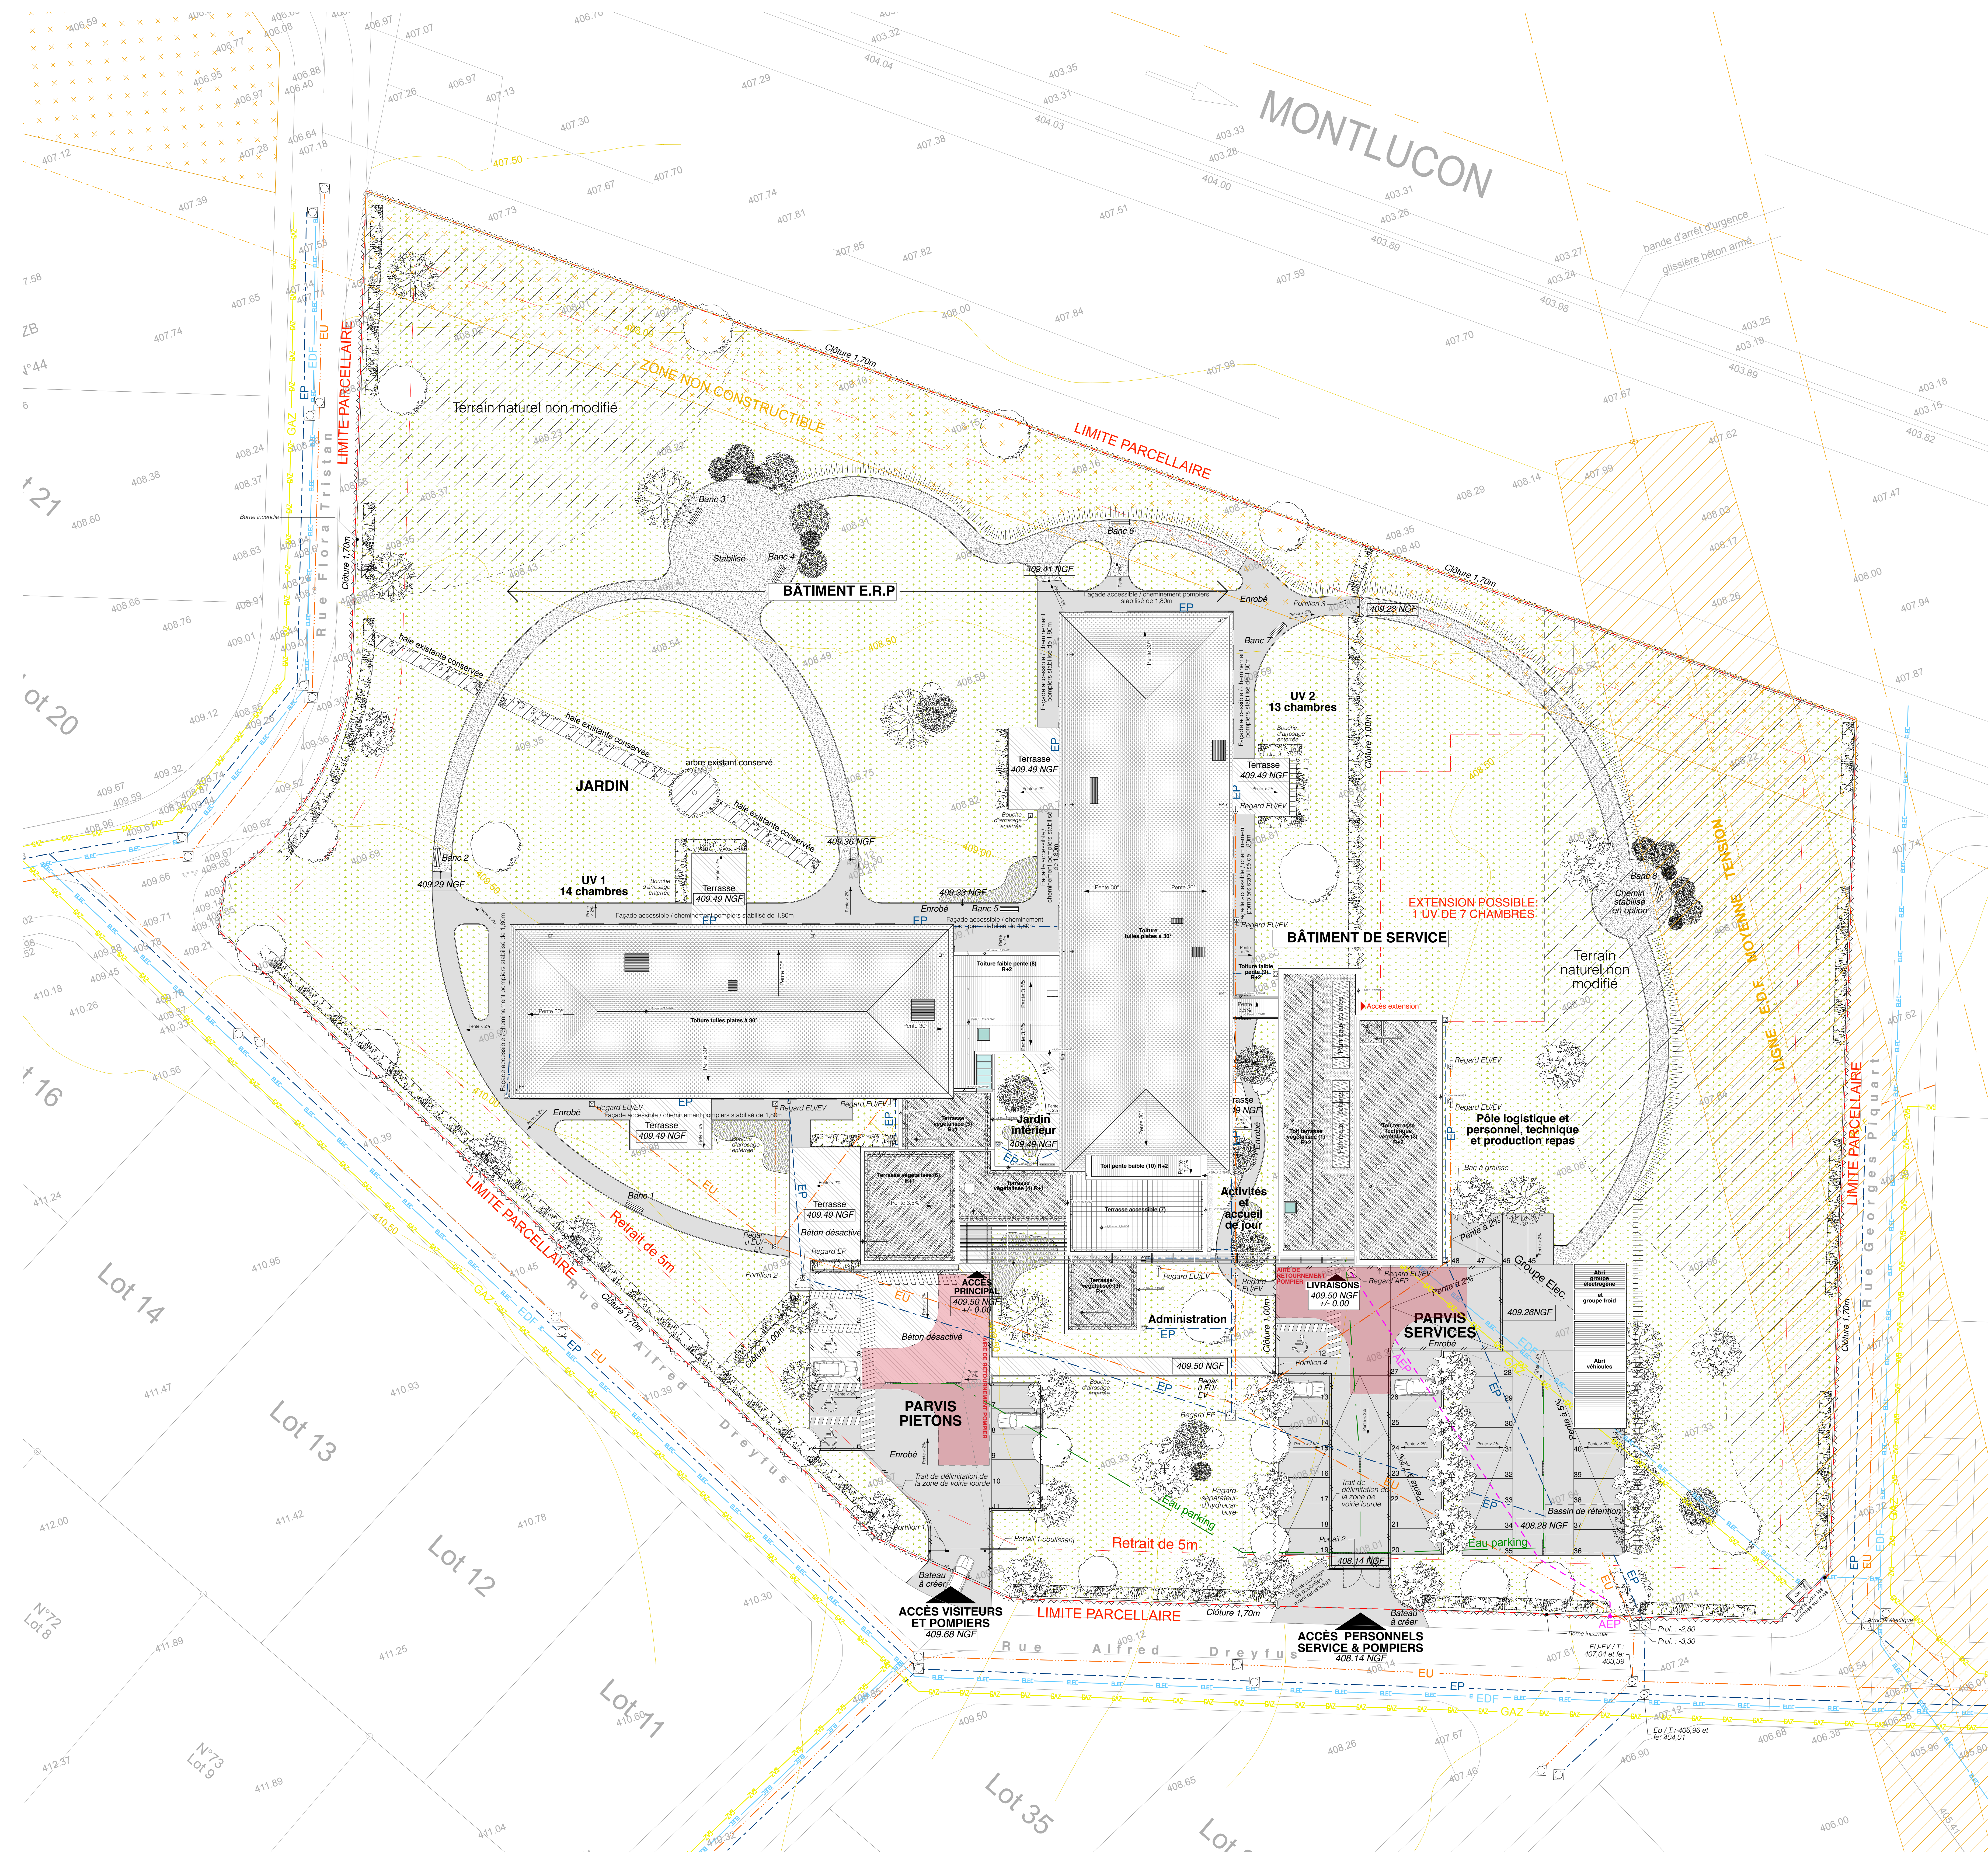

LEGENDE VEGETATION

- Arbre existant conservé
- Haies existantes conservées
- Arbres à planter
- Haies à planter
- Plantes tapissantes
- Arbustes à planter
- Bancs

LEGENDE SOL

- Stabilisé
- Enrobé
- Béton désactivé
- Terrain naturel non modifié
- Trait de délimitation de la zone de voirie lourde

LEGENDE TERRAIN

- Limite parcelle
- Clôture
- Cotes géomètre terrain existant
- Cotes projet
- EU
- EP
- EDF
- GDF
- Eau des parking
- AEP

AXENTIA
Fondation Caisses d'Epargne pour la Solidarité

CONSTRUCTION D'UNE M.A.S. NEUVE
Lotissement du Petit Bénéfice - 23000 Gueret

Maître d'ouvrage:	AXENTIA	• 88 Avenue de France - 75641 Paris Cedex 13 Tel: 01-56-40-77-98 - Fax: 01-56-40-42-84
Gestionnaire:	FCES	• 11 rue de la Vierge - CS 20018 - 92108 Nanterre Cedex Tel: 01-58-07-14-34
Architecte:	mandataire: ACTIO Architecture	• 2 rue saint just 93130 NOUVELLE-SEINE Tel: 01-80-40-44-20 Fax: 01-80-40-44-21
	Nicolas VALADE - EURL	• 11 Boulevard Victor Hugo - 19 200 VALSAY Tel: 01-66-77-85-46-20
BET Fluides et SS:	ACTIF	• Parc Technologique Lavoisier la Béchole. Rue Albert de Dion - 43000 ISSOIRE Tel: 04 73 55 20 57 - Fax: 04 73 55 20 58
BET Structure:	CARROL BÉTOULE	• Parc d'activités Occéan - 7 rue Charles Lindbergh - 87270 COULZEUX Tel: 05-55-79-36-85 Fax: 05-55-79-77-00
Bureau de contrôle:	VERIAS	• BUREAU VERIAS - Pôle Territorial Sud Ouest/ Limousin - TECHNOPOLE ESTER CS 76620 - 21 Rue Columba Rousset LIMOGES Tel: 05-55-38-85-85 Fax: 05-55-38-85-89
SPS:	VERIAS	• BUREAU VERIAS - Pôle Territorial Sud Ouest/ Limousin - TECHNOPOLE ESTER CS 76620 - 21 Rue Columba Rousset LIMOGES Tel: 05-55-38-85-85 Fax: 05-55-38-85-89

Maison d'Accueil Spécialisé	780-11	MAR
Dossier Marché	Septembre 2018	
Plans de masse et de toiture	1.200	1