ACTIO Architecture - Tous droits réservés

Maison d'Accueil Spécialisé
AXENTIA
Lotissement du Petit Bénéfice- 23000 - Gueret

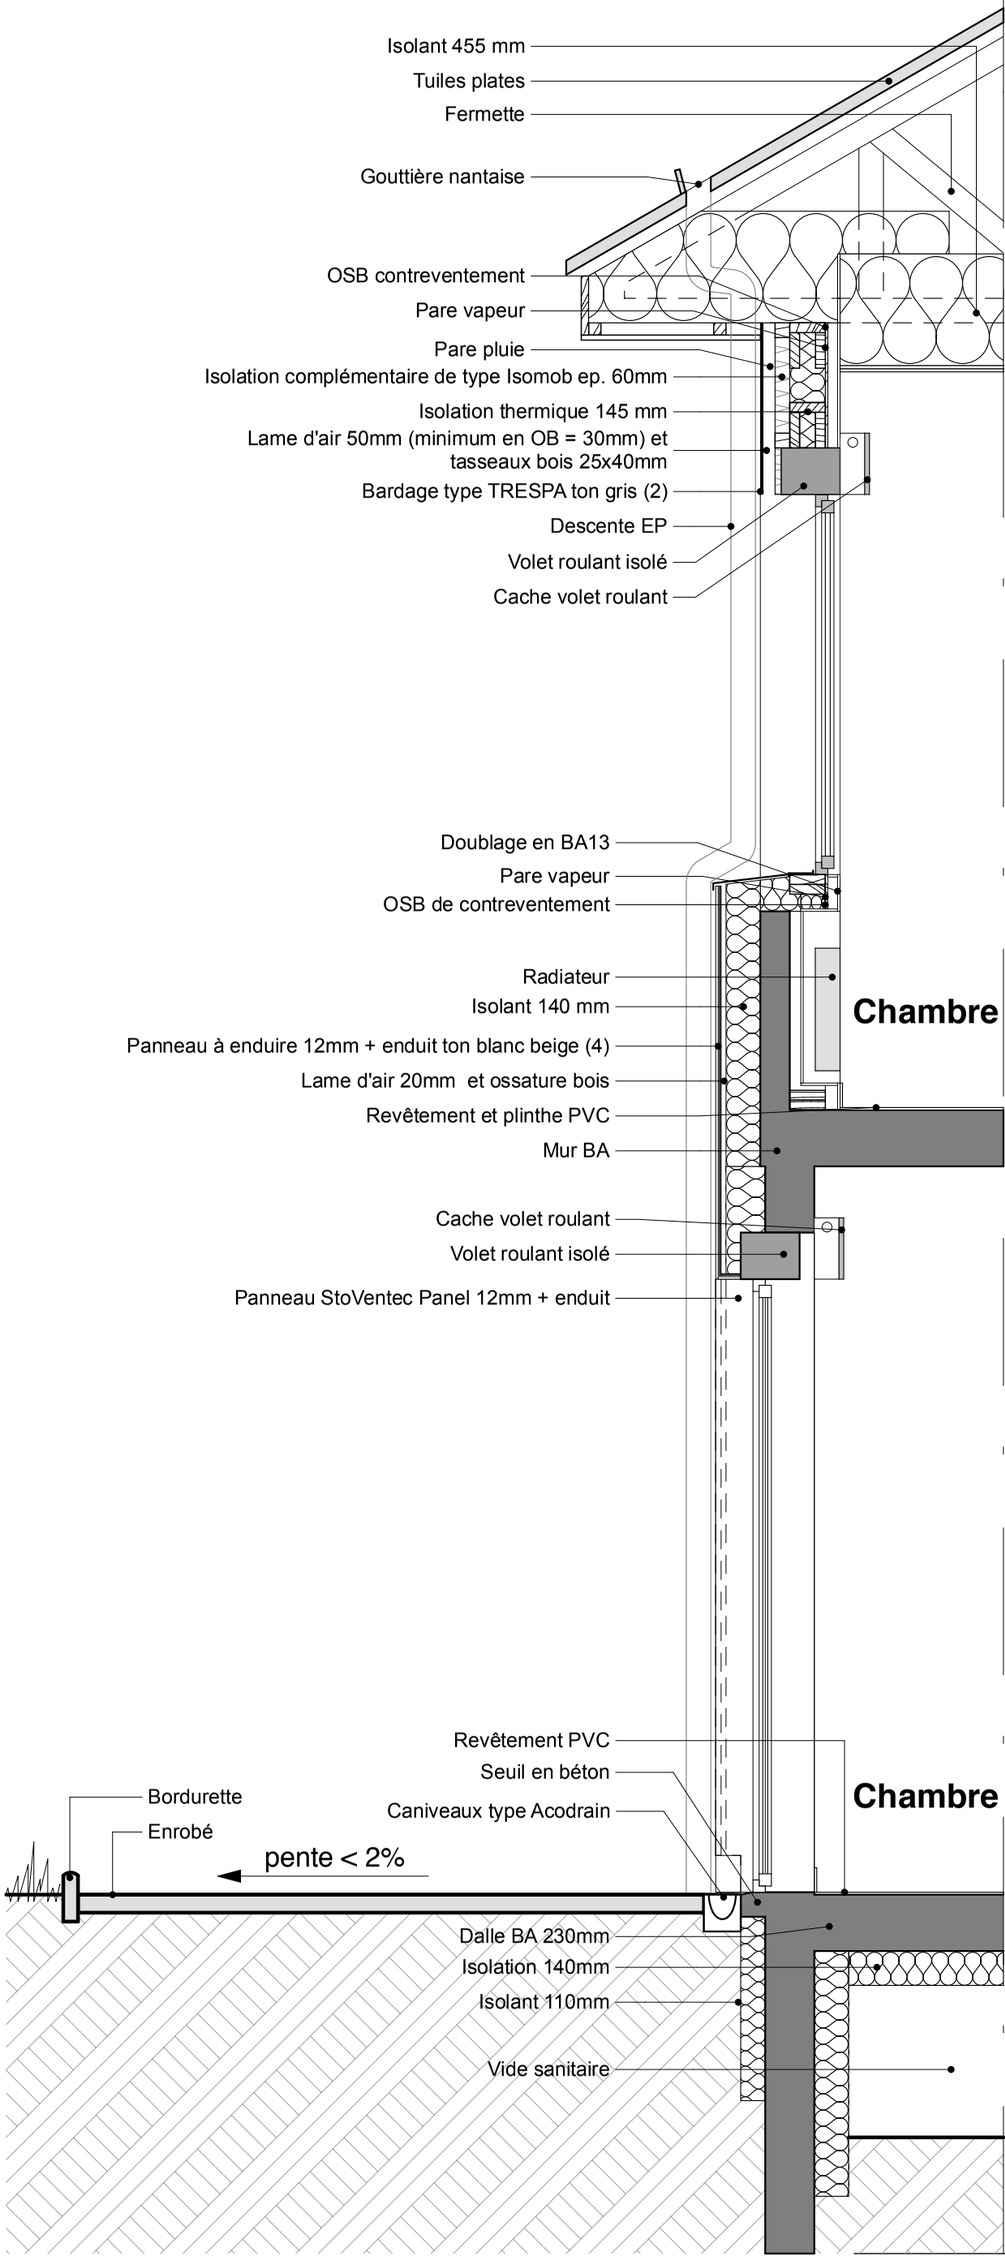

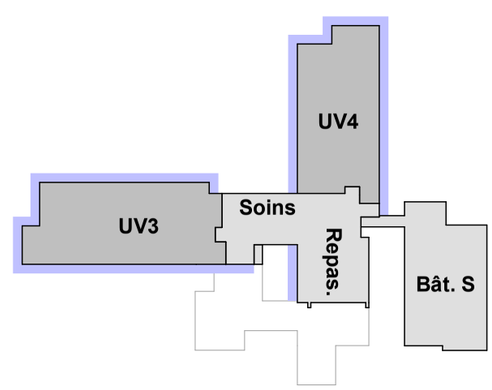

ETAGE

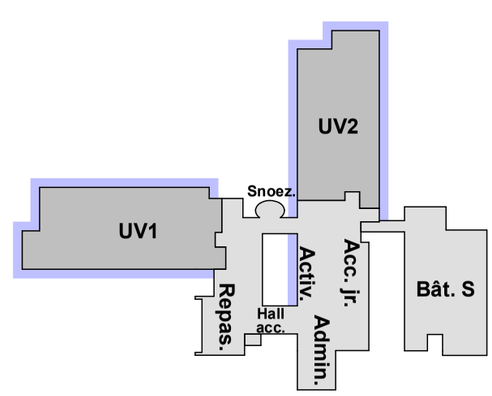

RDC

Carnet de détail
Bâtiment E.R.P: Panneau à enduire au RDC et Panneau composite au R+1

date: 26/03/15

780-09 DCE

Ech.:1:25

21.14