
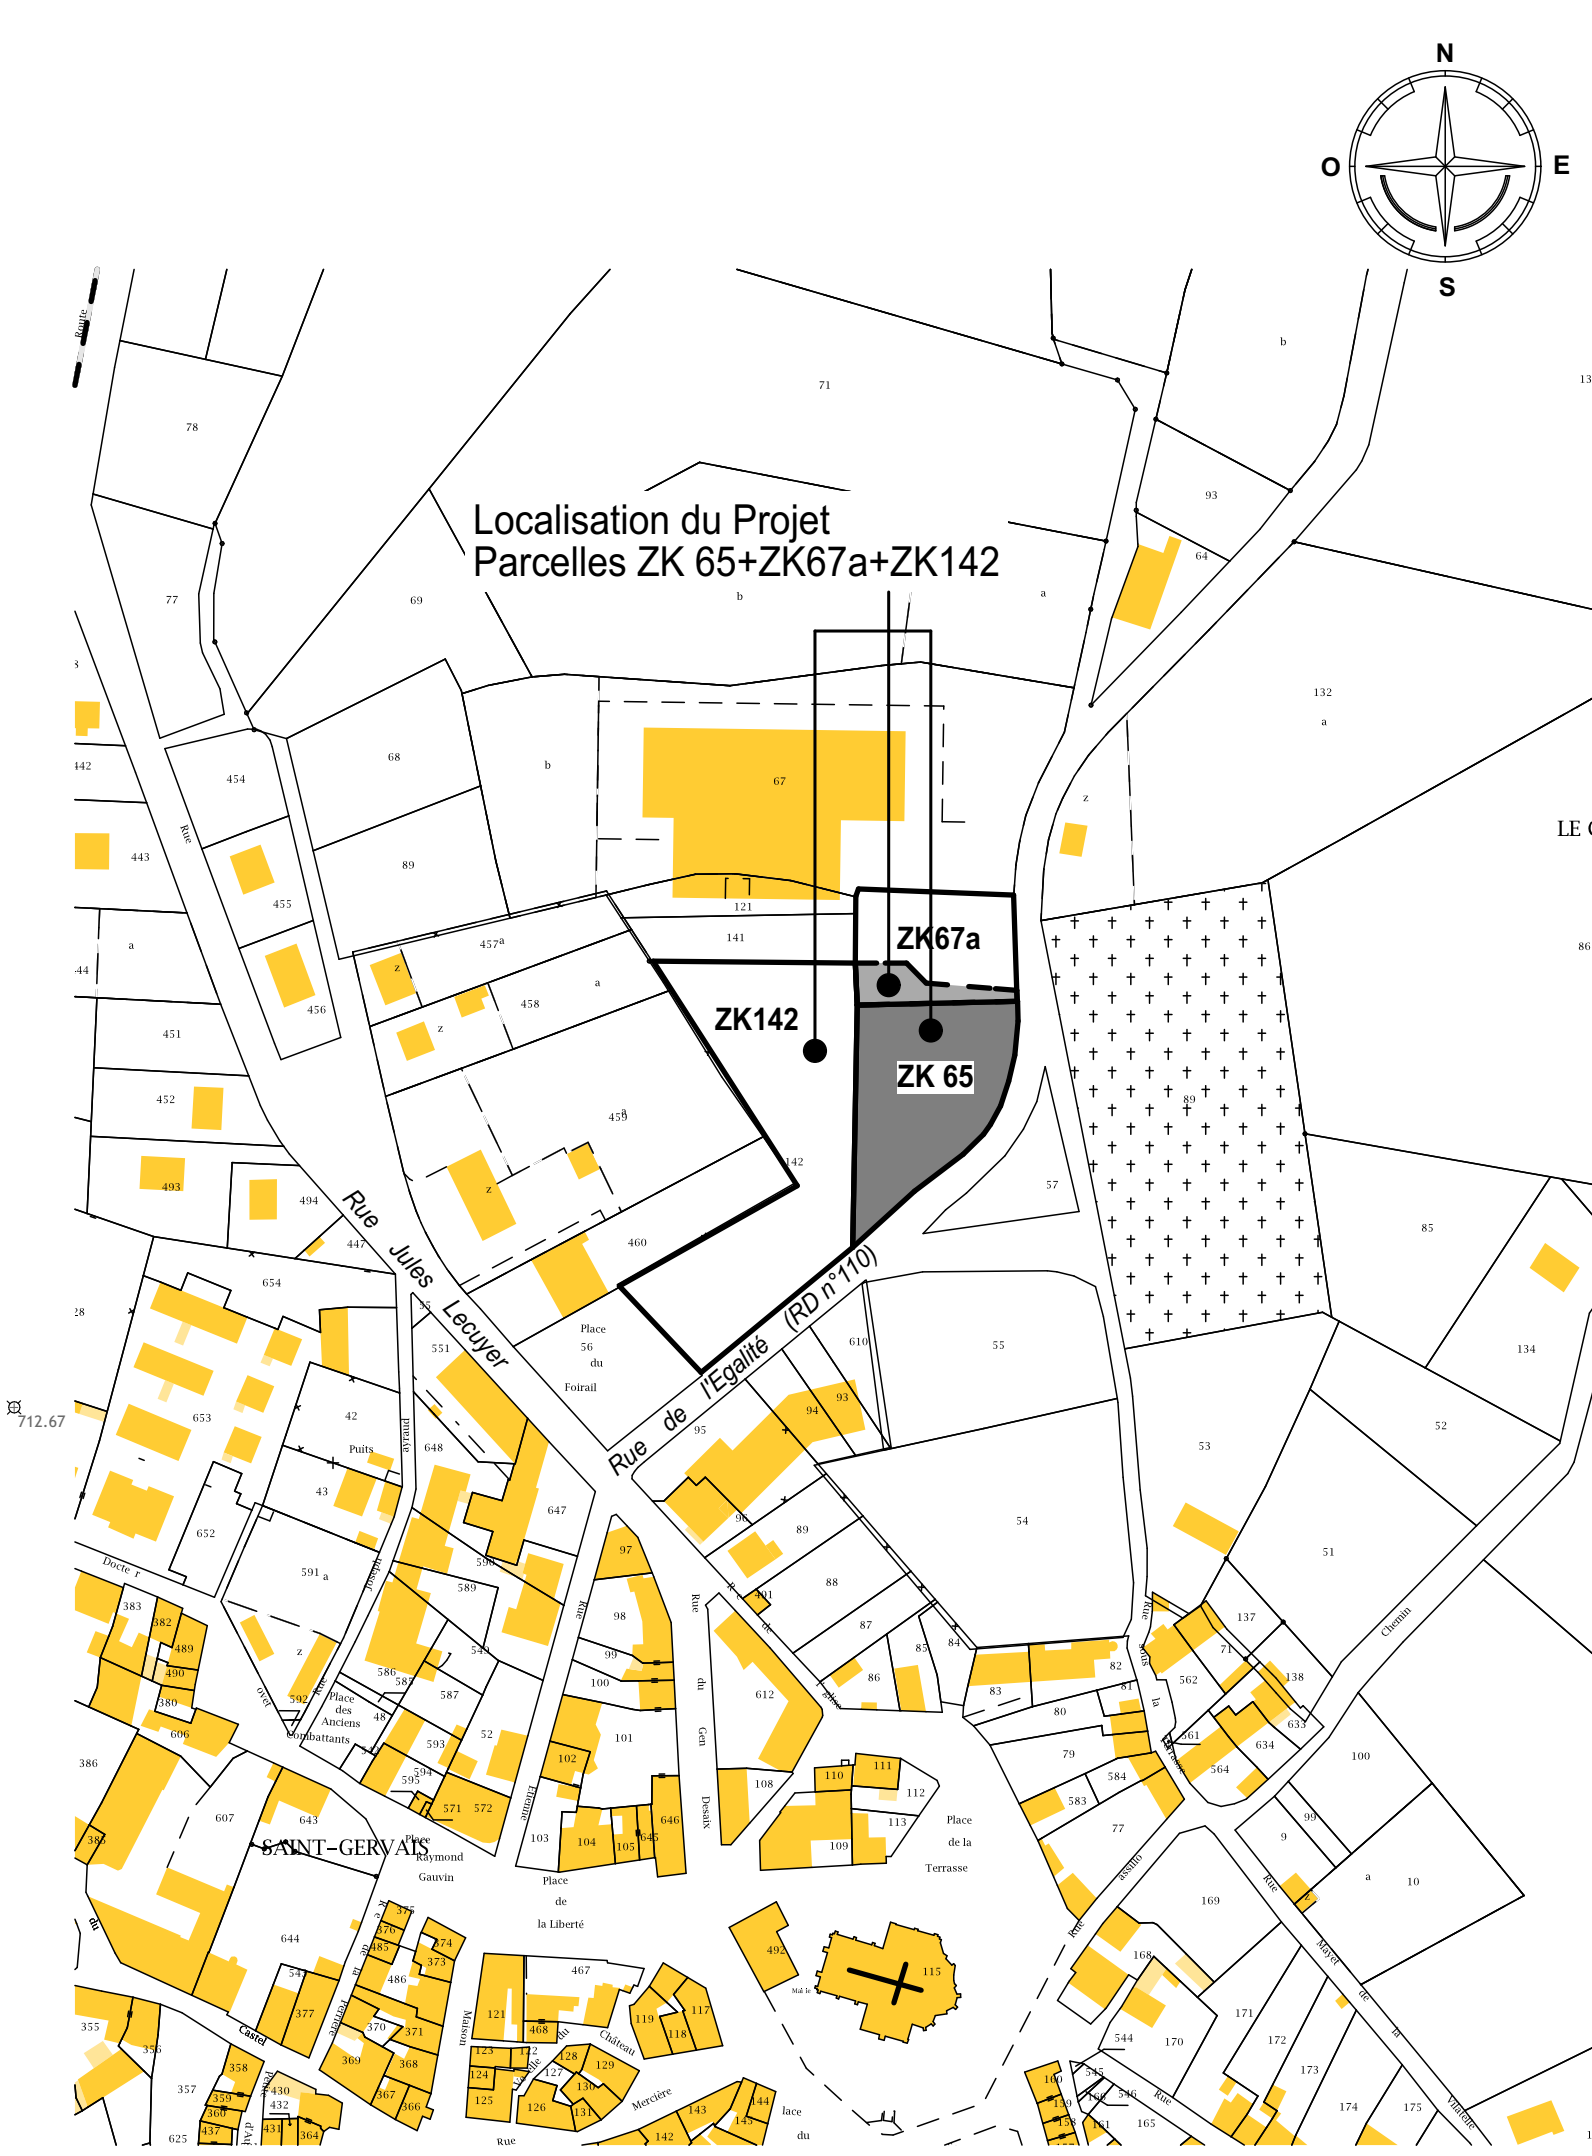


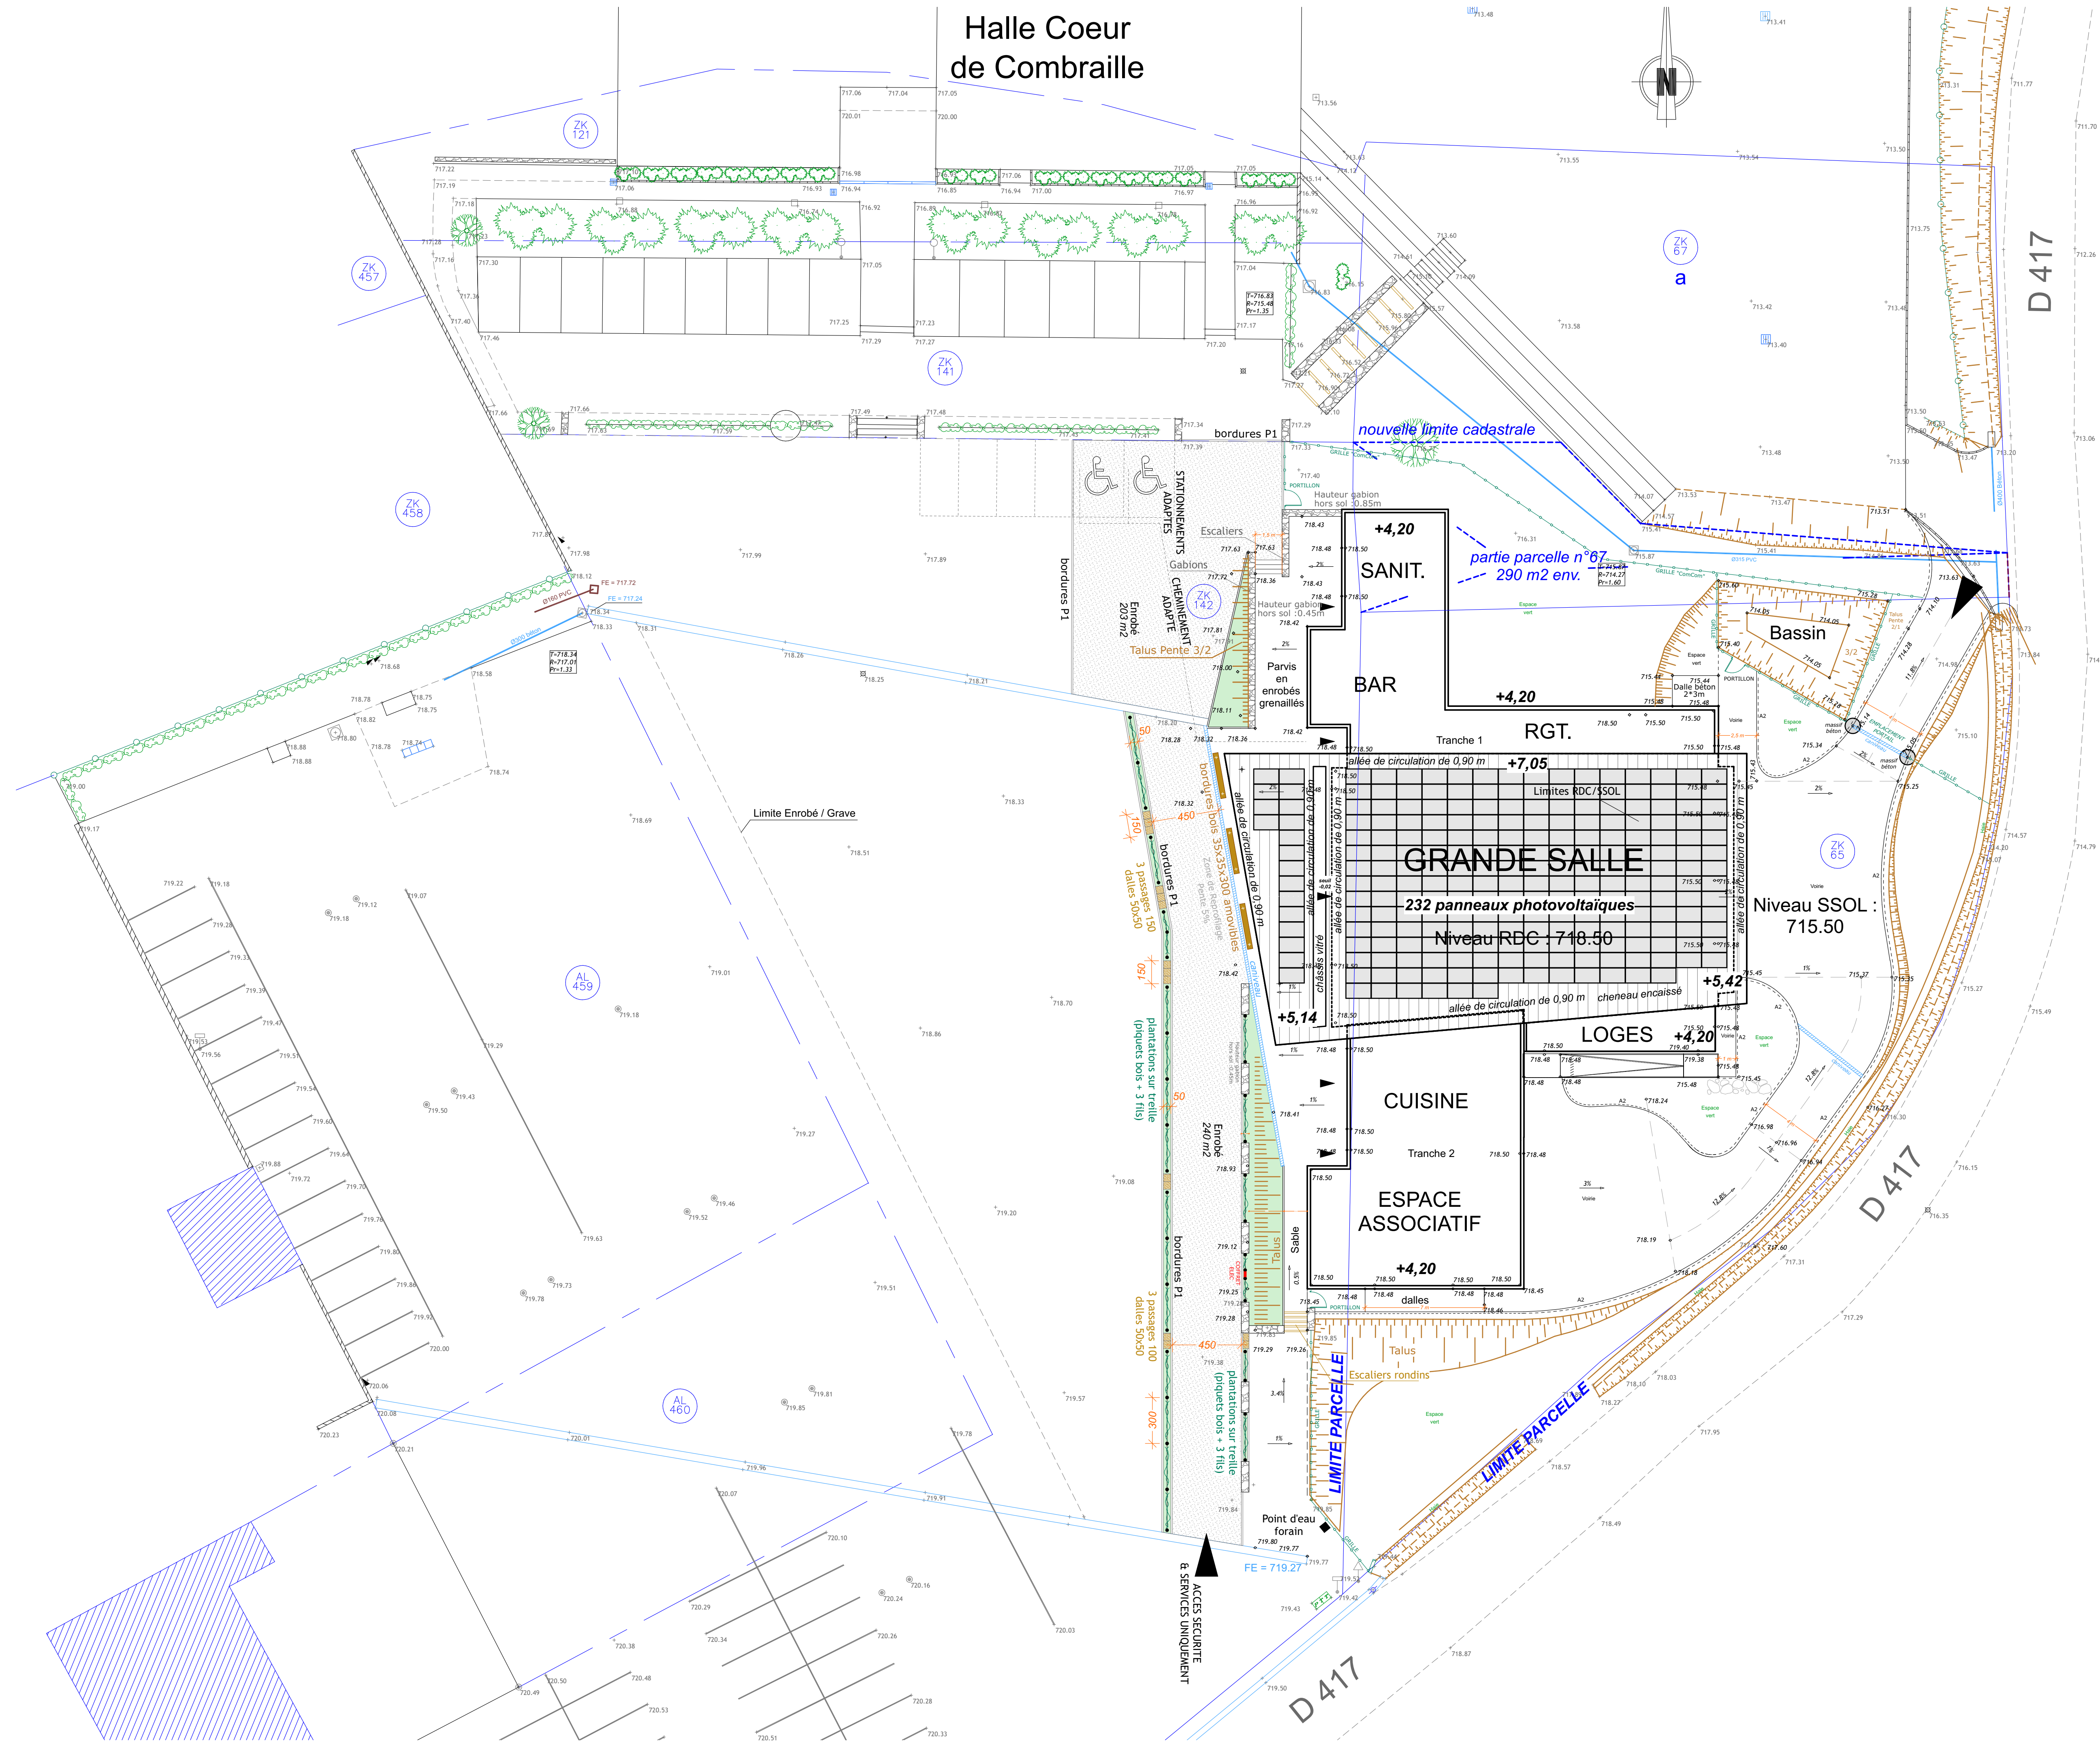

MAITRE D'OUVRAGE :

COMMUNE DE SAINT GERVAIS D'AUVERGNE
Rue Fontaine de la Ville
63 390 SAINT GERVAIS D'AUVERGNE

CONSTRUCTION D'UN ESPACE DE VIE RURALE

Rue de l'Egalité
63 390 SAINT GERVAIS D'AUVERGNE

DONNEES CADASTRALES : SECTION : ZK - PARCELLES : 65 - SURFACE : 1920 m²

ARCHITECTE :

SCP ESTIER LECHUGA
ARCHITECTES D.P.L.G.
ZA du Roc de Jourdain, 63122 CEYRAT
Tel : 0473448041 Fax : 0473448207
email : estierlechuga@wanadoo.fr
site : www.estierlechuga.com

BET STRUCTURES BETON / METAL - SECOB
69 Avenue de l'Union Soviétique, 63000 CLERMONT FERRAND
BET STRUCTURES BOIS - SYLVA CONSEIL
66 Rue des Courtaux, 63000 CLERMONT FERRAND
BET ELECTRICITE / FLUIDES - INGEPOLE
26 Rue Albert, 63100 LAMOTHE CHERBOIS
BET ACOUSTIQUE - AGNA
4 Rue Huet, 63100 CLERMONT FERRAND
BET VRD - GEOVAL
30 rue de Saint-Étienne, 63000 CLERMONT FERRAND
BUREAU DE CONTROLE - APAVE
Agréé de Clermont-Fd, 30 Bd Maurice Proust, 63009 CLERMONT FERRAND CEDEX 2
COORDONNATEUR SECURITE SANTE - GALIETTI
27 Rue Victor Hugo, 63300 THIERS

PLAN DE MASSE - ECH 1/200

PLAN DE SITUATION - ECH 1/2000

A

PHASE :

DOE

N°PLAN :

01

INDICE :

A

ECHELLE :

DOSSIER DES OUVRAGES EXECUTES

PHASES :

ESQ - MAI 2016
APS - JUIN 2016
APS2+3 - JUILLET 2016
PC - JUILLET 2016
APD - SEPTEMBRE 2016
DCE - DECEMBRE 2016
MARCHES - AVRIL 2017
EXE - MAI 2017
DOE

A 23/05/17

DATE

émission originale - 1 page

IND.

NATURE DES MODIFICATIONS

A : Architecte. GEN : Généralités. VRD/BA : Terrassements / VRD / Gros oeuvre. FS : Fondations spéciales. ET : Elanchéité.
ZN : Couverture et façade en zinc. ITE : Isolation thermique extérieure de façades. MPVC : Menuiseries PVC. MALU : Menuiseries aluminium.
SER : Serrurerie / Porte parking. MI : Menuiseries intérieures. DCP : Doublages / Cloisons / Plafonds / Peintures. RSS : Revêtements de sols souples.
RCF : Revêtements carrelages-balcons. PSCV : Plomberie-Sanitaire / Chauffage / VMC. E : Electrique. ASC : Ascenseur. EV : Espaces Verts.